


Regelquerschnitt 2
2. Bauabschnitt
 Station 1+400.000 bis 1+747.000
 Bauweise mit wassergebundener Deckschicht
 Radwegbreite 2,50 m - Kronenbreite 3,50 m

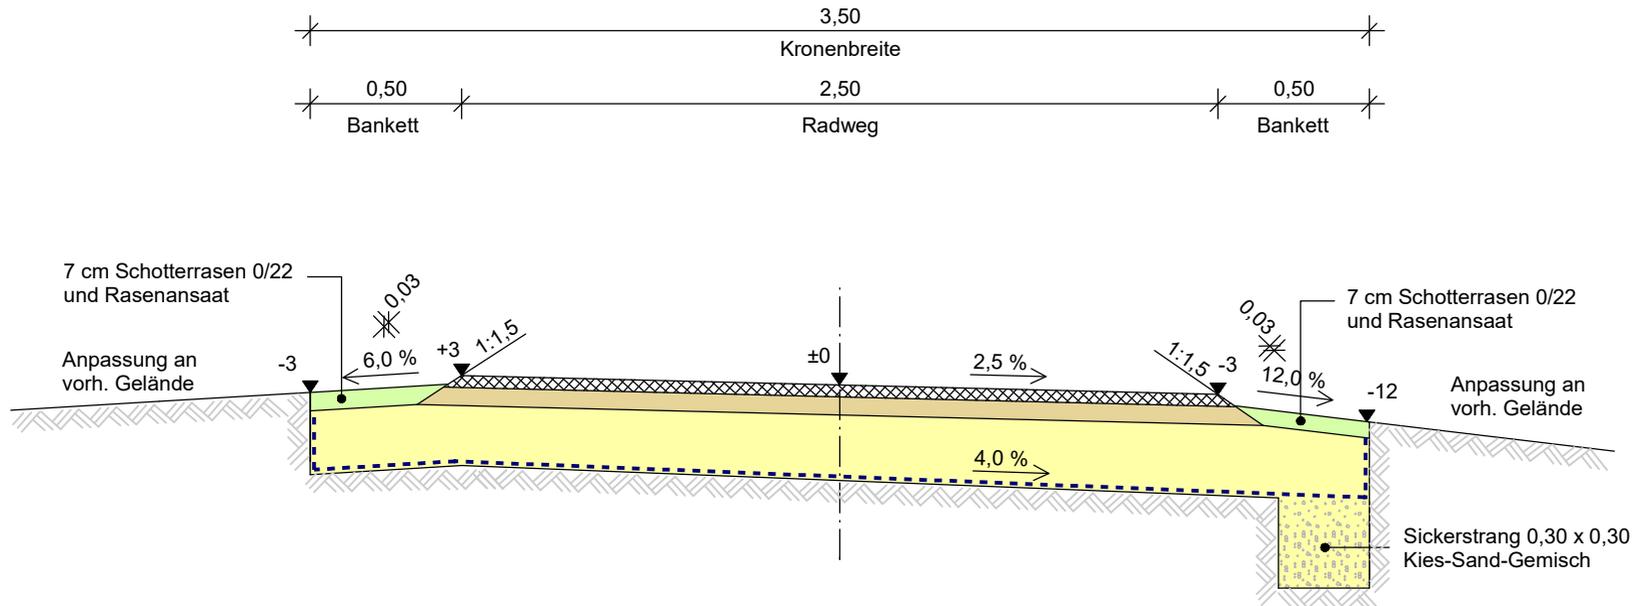

Radweg
Bauweise ohne Bindemittel (RStO 12/24, Tafel 6, Zeile 2)

- 4 cm Wassergebundene Deckschicht aus Baustoffgemisch 0/8
- 6 cm Dynamische Schicht aus Baustoffgemisch 0/16
- 20 cm Schottertragschicht B1 0/32, $E_{v2} \geq 120$ MPa
- 30 cm Gesamtaufbaustärke

Planum $E_{v2} \geq 45$ MPa

Stadt Nienburg (Saale)

Beseitigung von Hochwasserschäden 2013
 Schlosspark Neugattersleben

Ausbau des Radwegs
 Regelquerschnitt 2
 unmaßstäblich