


Regelquerschnitt 3
2. Bauabschnitt
 Station 1+078.250 bis 1+400.000
 Station 1+747.000 bis 2+539.000
 Asphaltbauweise
 Radwegbreite 2,50 m - Kronenbreite 3,50 m

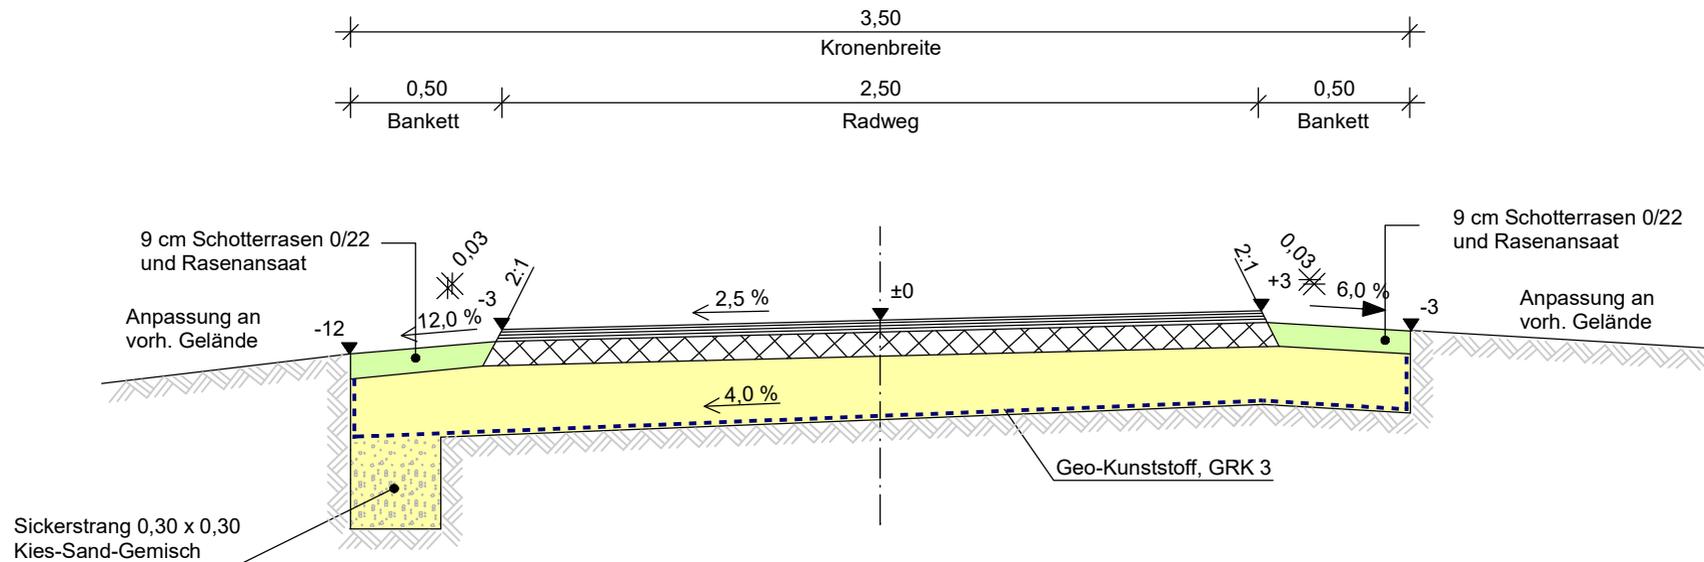

Radweg (Neubauabschnitte)
Asphaltbauweise (in Anlehnung an RStO 12, Tafel 6, Zeile 2)

- 4 cm Asphaltbetondeckschicht AC 8 D N mit Bindemittel 70/100
- 8 cm Asphalttragschicht AC 22 T N mit Bindemittel 70/100
- 18 cm Schottertragschicht B1 0/32, $E_{v2} \geq 100$ MPa
- 30 cm Gesamtaufbaustärke
- Planum $E_{v2} \geq 45$ MPa

Stadt Nienburg (Saale)

Beseitigung von Hochwasserschäden 2013
 Schlosspark Neugattersleben

Ausbau des Radwegs

Regelquerschnitt 3

unmaßstäblich