


**Legende**

- WC-Trennwand Vollkunststoffplatte, reinweiß
- Trockenbauwand

Wandfliesen - Steingut glasiert  
30 x 60 cm, Farbe: grau, uni  
umlaufend h = 1,20 m

Bodenfliesen - Steingut unglasiert  
10 x 10 cm, Farbe: grau, gesprenkelt

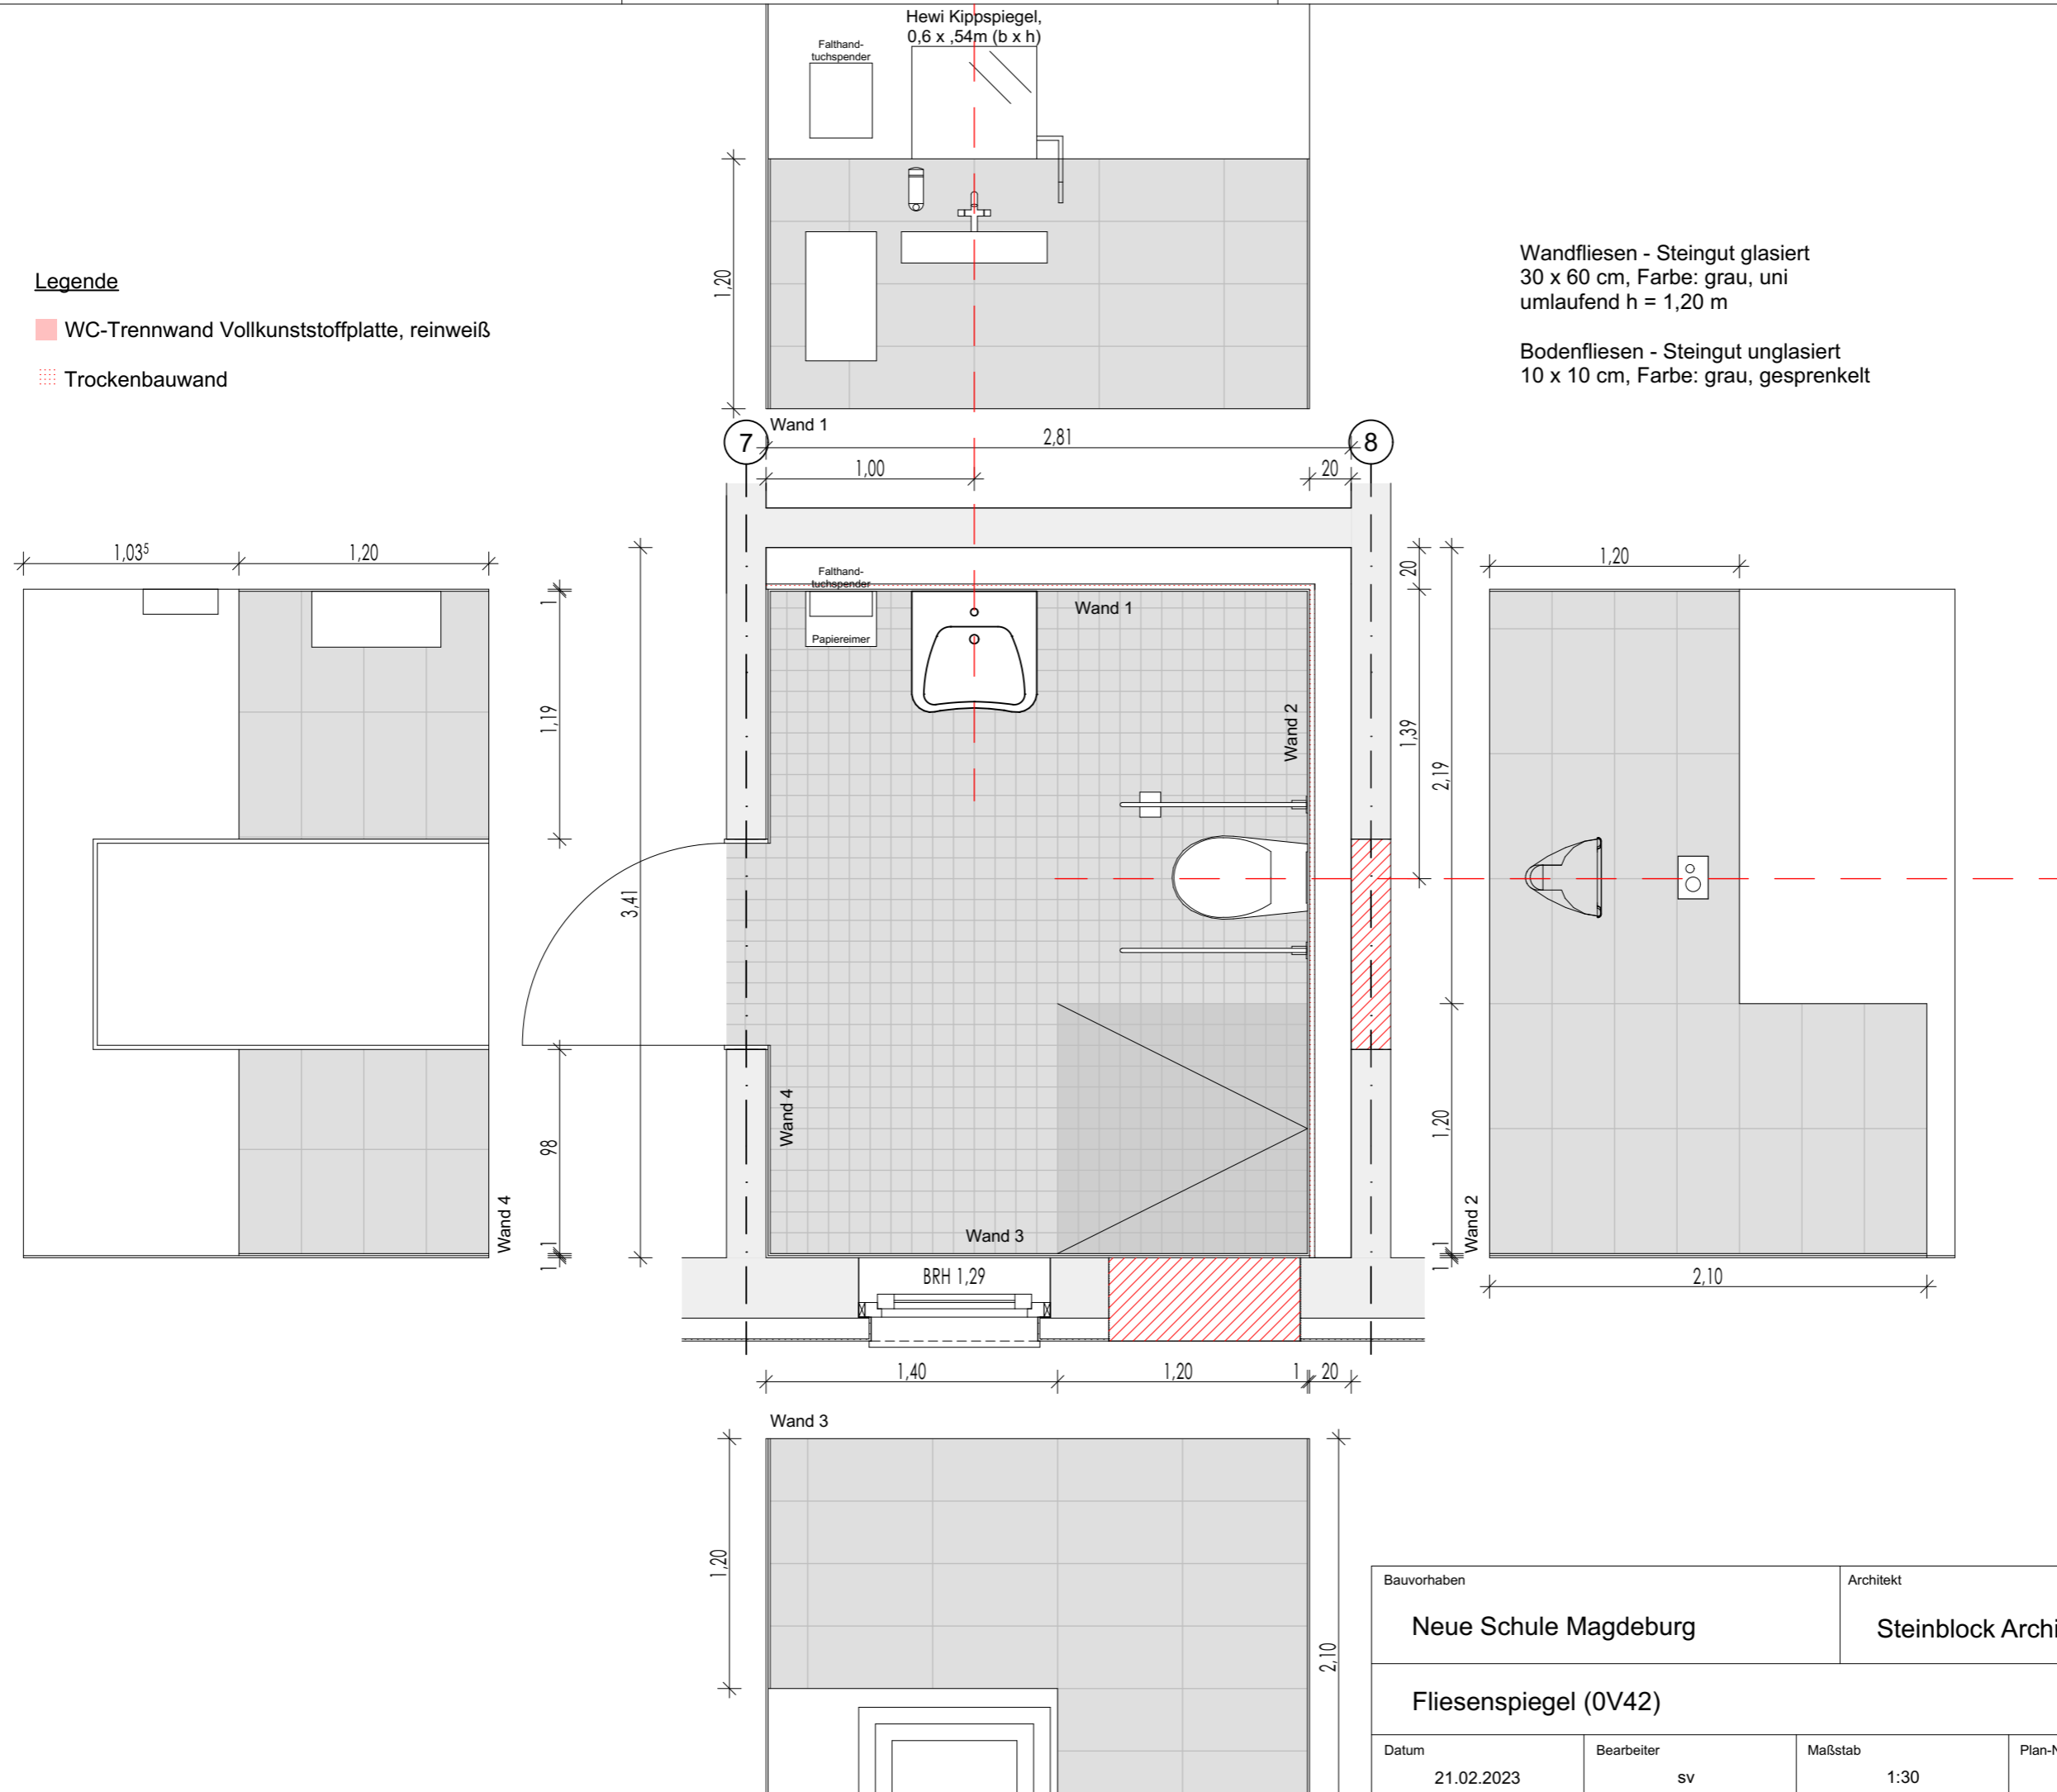

⚠ Maße am Bau prüfen

Bauvorhaben		Architekt		
Neue Schule Magdeburg		Steinblock Architekten GmbH		
<b>Fliesenspiegel (0V42)</b>				
Datum	Bearbeiter	Maßstab	Plan-Nr.	Index
21.02.2023	sv	1:30	377-ue12.04	