


**Legende**

- WC-Trennwand Vollkunststoffplatte, reinweiß
- Trockenbauwand

Wandfliesen - Steingut glasiert  
30 x 60 cm, Farbe: grau, uni  
umlaufend h = 1,20 m

Bodenfliesen - Steingut unglasiert  
10 x 10 cm, Farbe: grau, gesprenkelt

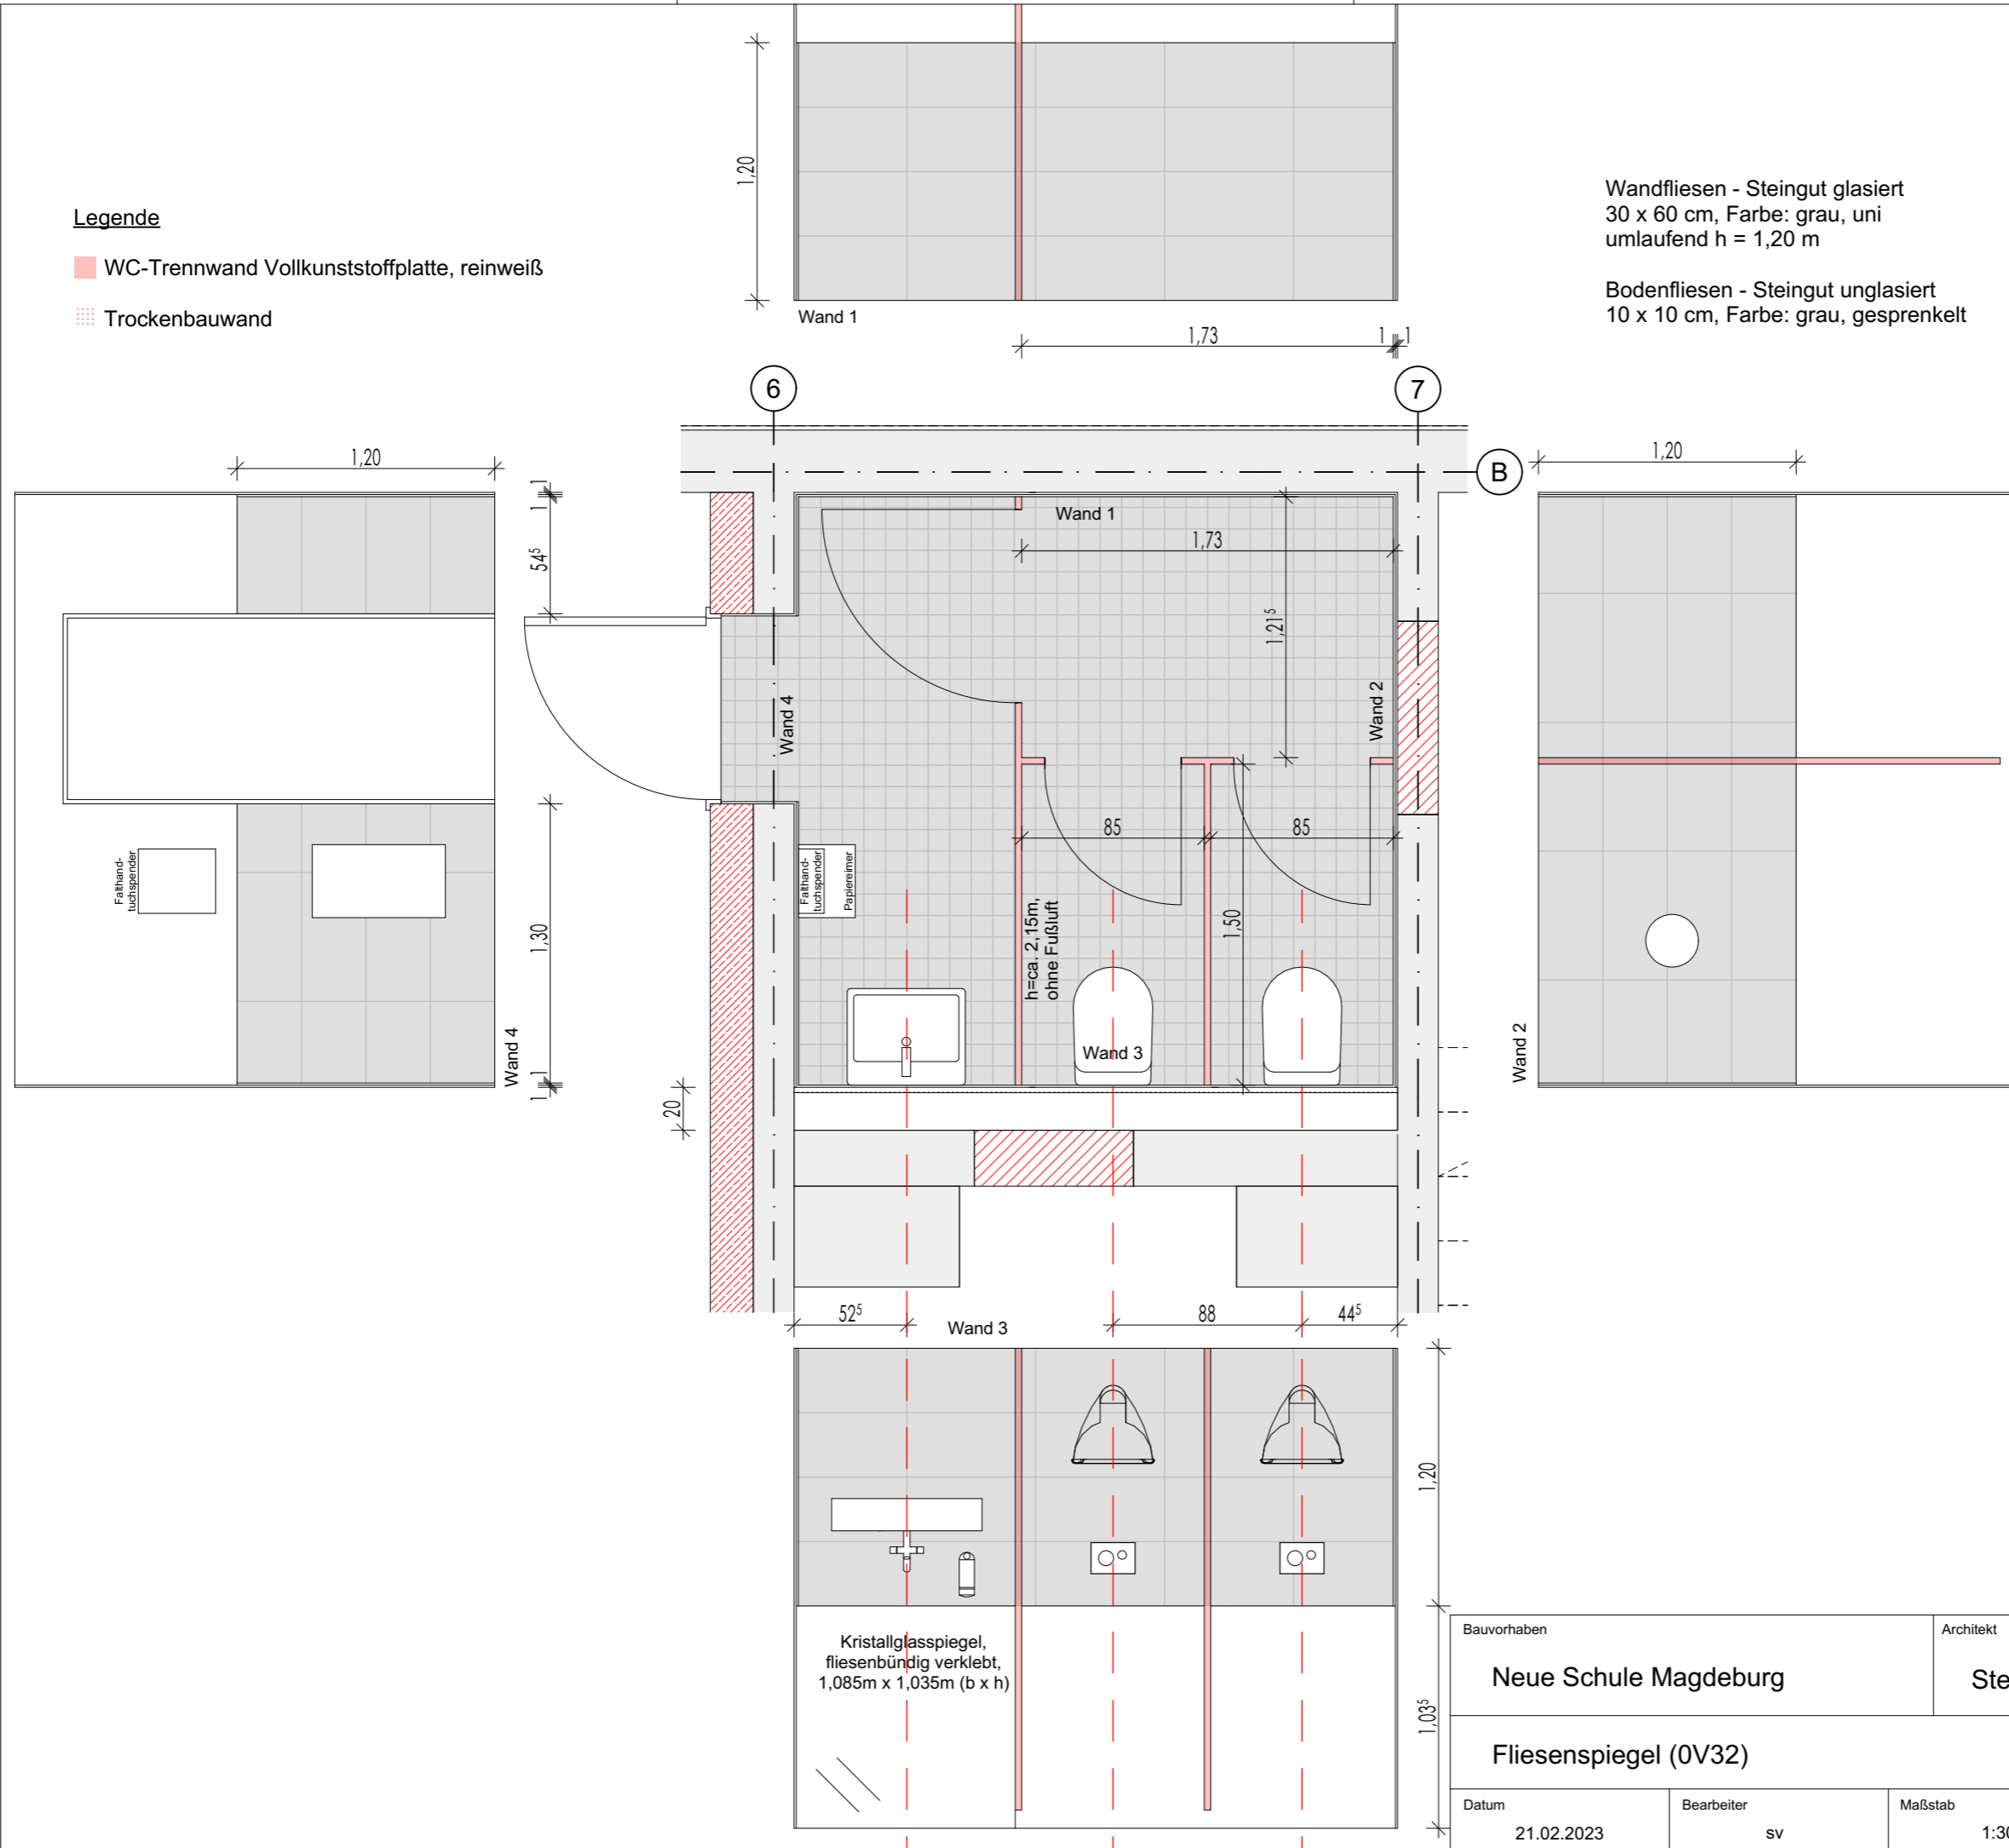

⚠ Maße am Bau prüfen

Bauvorhaben <b>Neue Schule Magdeburg</b>		Architekt <b>Steinblock Architekten GmbH</b>		
<b>Fliesenspiegel (0V32)</b>				
Datum 21.02.2023	Bearbeiter sv	Maßstab 1:30	Plan-Nr. 377-ue12.05	Index