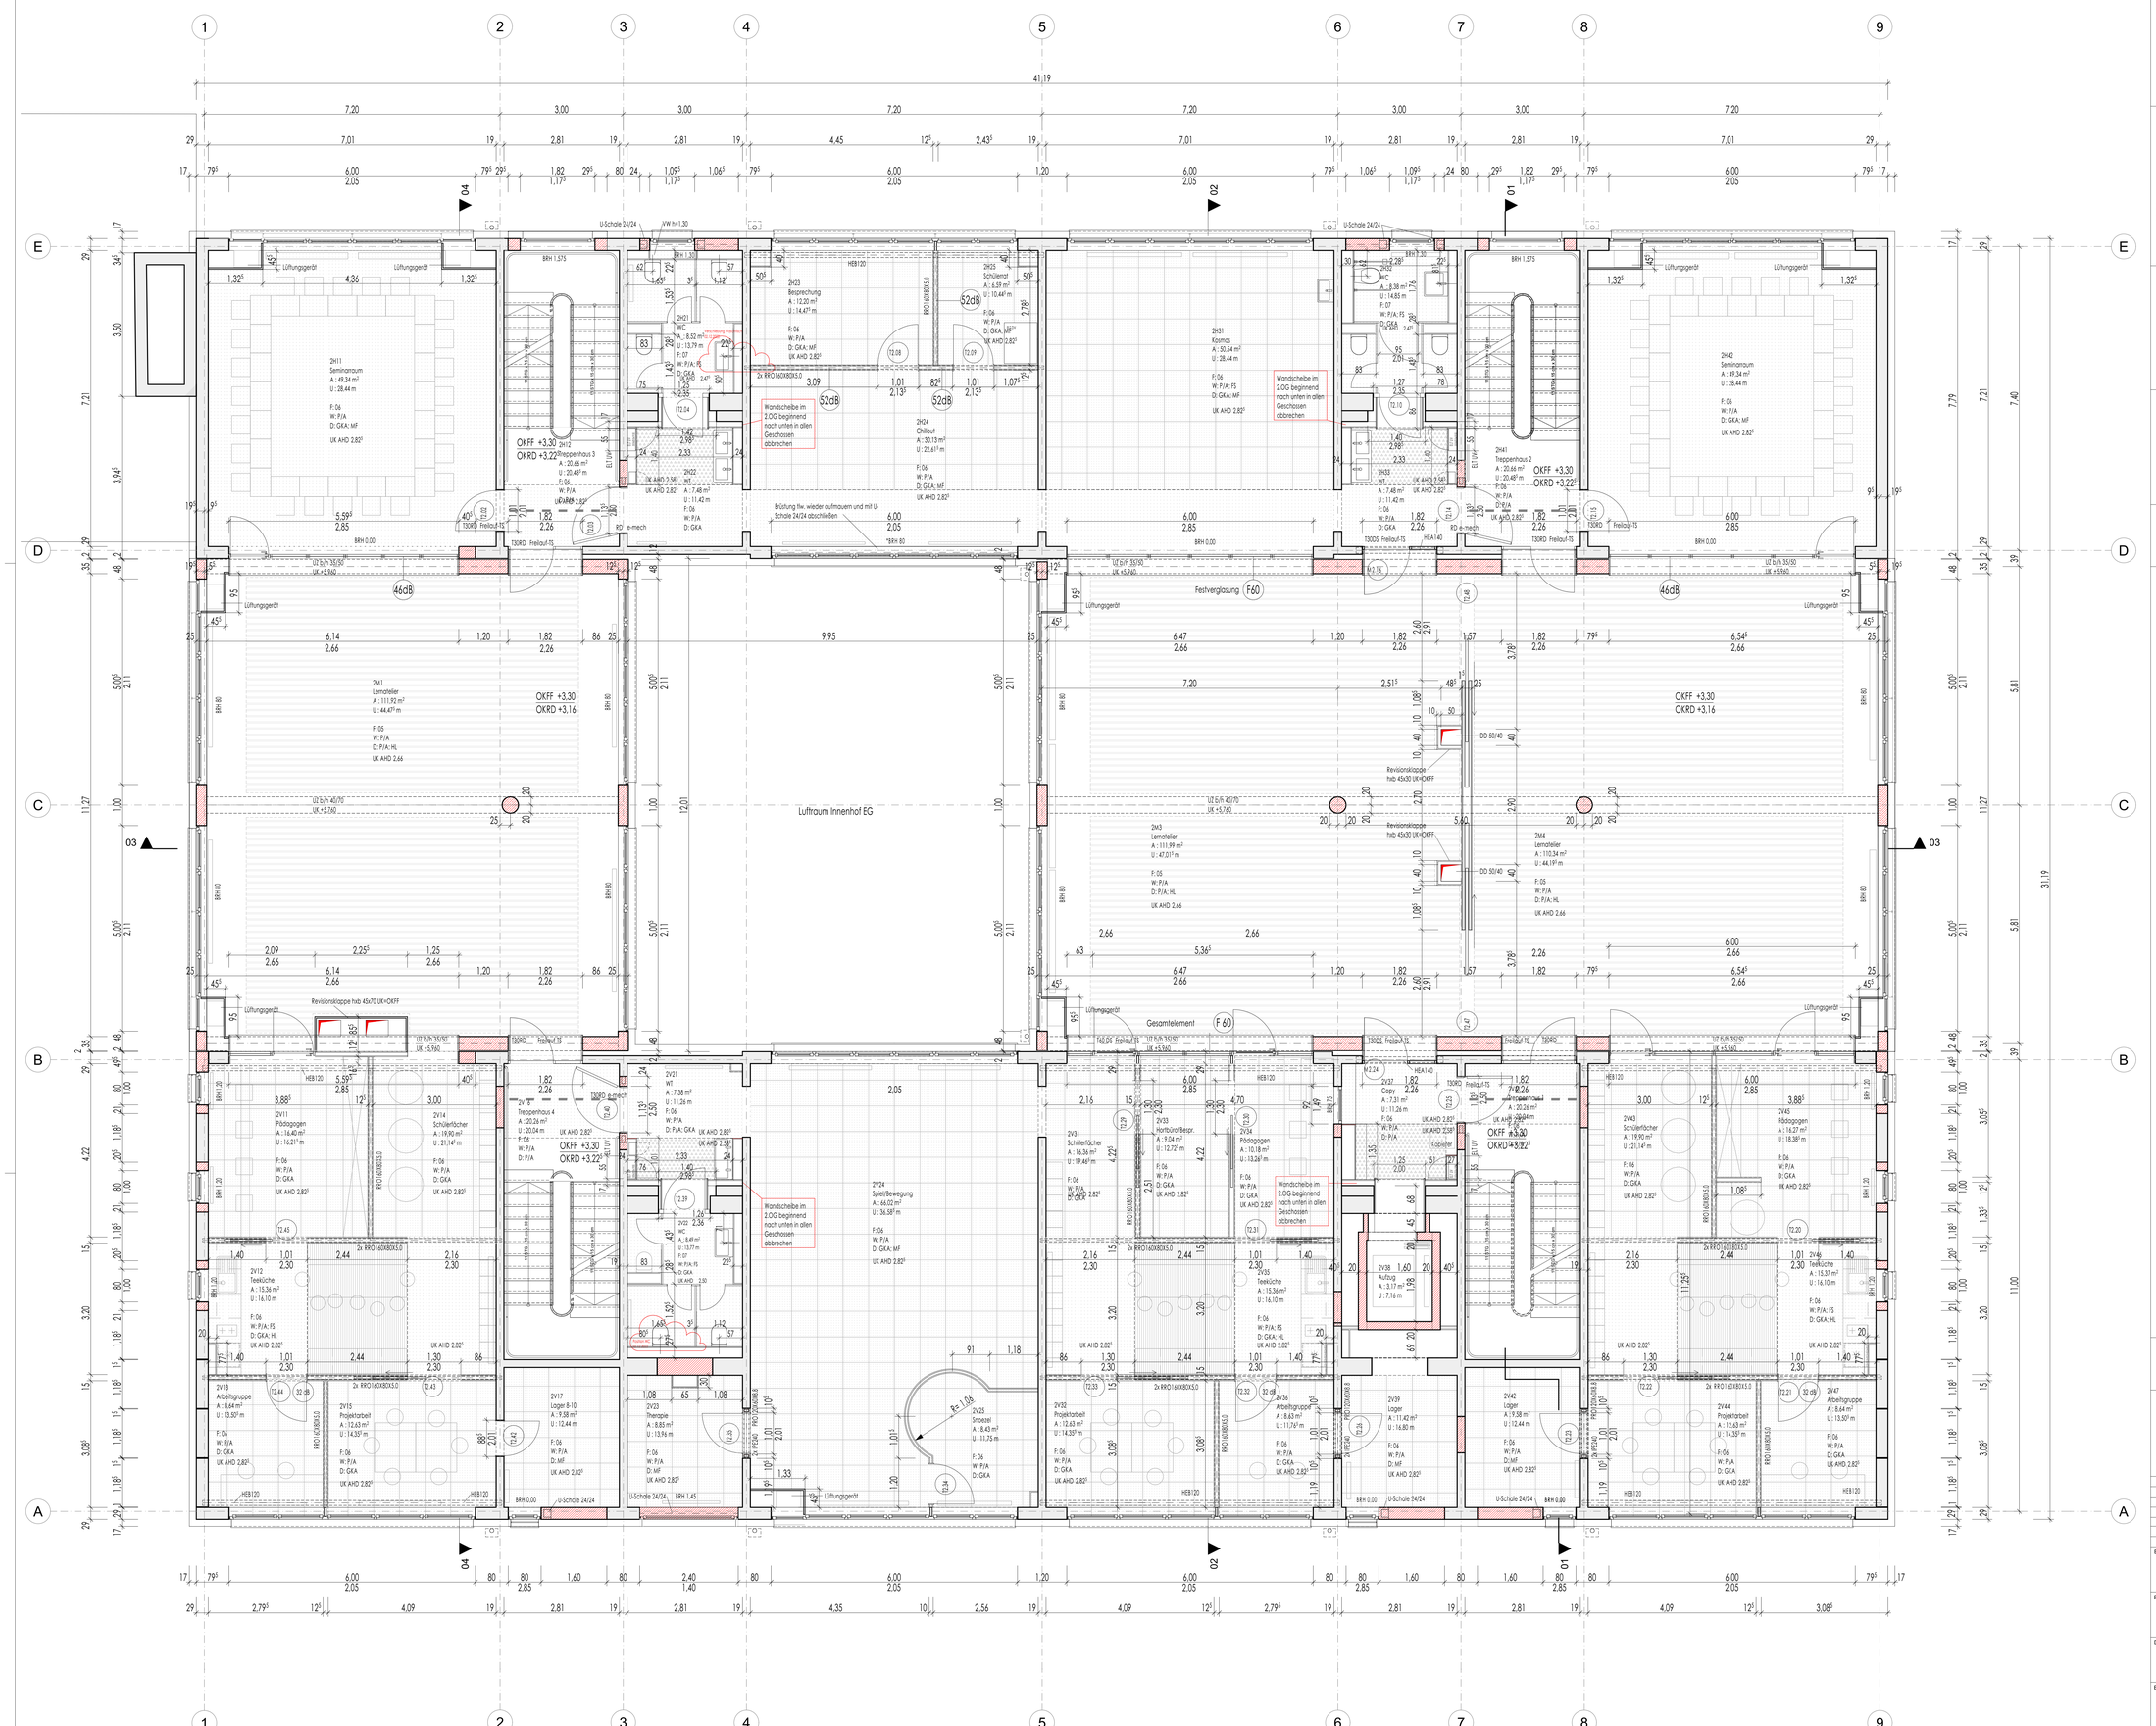

LEGENDE

	STAHLBETON	A	RAUMFLÄCHE
	ALLE RUNDSTÜTZEN IN SICHTBETON	U	RAUMUMFANG
	MAUERWERK POREN BETON Rohdichte 0.35	RR	REGENROHR
	MAUERWERK POREN BETON Rohdichte 0.70	BRH	BRÜSTUNGSHÖHE Ü. OKFF
	GIPSKARTON STÄNDERWAND	*BRH	BRÜSTUNGSHÖHE örtlich abstimmen
	ABHANGDECKE	OKFF	OBERKANTE FERTIGFUSSBODEN
	SCHACHT NACH OBEN (DARST.ARCH.)	OKRF	OBERKANTE ROHFUSSBODEN
	SCHACHT NACH UNTEN (DARST.ARCH.)		
	WANDHYDRANT		Alle Brüstungshöhen und Sturzhöhen bezogen auf OKFF
	BODENEINLAUF		

DURCHBRÜCHE (DARST. F.-ING.)

DD LxB	DECKENDURCHBRUCH	OKRF	OBERKANTE ROHFUSSBODEN
BD LxB	BODENDURCHBRUCH	OKFF	OBERKANTE FERTIGFUSSBODEN
DD/SWS LxB	DECKENDURCHBRUCH MIT SENKRECHTEM WANDSCHLITZ	UKRD	UNTERKANTE ROHDECKE
BD/SWS LxB	BODENDURCHBRUCH MIT SENKRECHTEM WANDSCHLITZ	OKRD	OBERKANTE ROHDECKE
WD BxH	WANDDURCHBRUCH	H	HEIZUNGSPLANUNG
SWS BxTxH	SENKRECHTER WANDSCHLITZ	L	LÜFTUNGSPLANUNG
BD BxTxL	BODENSCHLITZ	S	SANITÄRPLANUNG
*	ABMAUERUNG NACH INSTALLATIONSFERTIGSTELLUNG	E	ELEKTROPLANUNG

WANDOBERFLÄCHEN

P	PUTZ
S	GESPACHTELT
A	ANSTRICH
F	WANDFLIESEN raumhoch
FS	FLIESENSPIEGEL
A/T	ANSTRICH + TAPETE

DECKENUNTERSEITEN

GKU	GIPSKARTON-UNTERDECKE
GKA	GIPSKARTON-ABHANGDECKE
S	GESPACHTELT
P	GEPUTZT
H	HOLZDECKE
A	ANSTRICH

TROCKENBAUWÄNDE

Funktionsräume: 7.5cm Metallständer mit 60mm Mineralfaserdämmstoff, GKF doppelt beplankt (12.5cm)
Nassräume: 7.5cm Metallständer, zementgebundene Platten (Aquapaneel) doppelt beplankt (12.5cm)
Vorsatzschale: 7.5cm Metallständer + doppelte bzw. einfache Beplankung
Sanitär-Ständerwände mit zusätzlichen UA-Profilen

(46dB) Schallschutzanforderung Rw,R

(F90) Brandschutzanforderung

SCHLIESSEN DRUCHBRÜCHE

Schließen Wand-/Deckendurchbrüche HLS beim Gewerk HLS
Schließen Wand-/Deckendurchbrüche ELT beim Gewerk ELT

FUSSBODENAUFBAUTEN

F01 NB EG Bahnenbelag h=210mm
- 2.5 mm Bahnenbelag, geklebt
- 2.5 mm Ausgleichsspachtel
- 55 mm Zementestrich CT-C35, faserbewehrt
- 0 mm Trennlage
- 20 mm Trittschalldämmung 25/20
- 120 mm Ausgleichs-/Wärmedämmung PS20 SE
- 10 mm Feuchtigkeitssperre G200 S4AL
- 0 mm Stahlbeton-Bodenplatte

F04 B UG Bahnenbelag h=50mm
- 2.5 mm Bahnenbelag, geklebt
- 2.5 mm Ausgleichsspachtel
- 45 mm IGF 45mm Anhydritestrich
- 0 mm IGF Rohbeton auf Sand-Kies-Gemisch

F05 NB OG Bahnenbelag h=140mm
- 2.5 mm Bahnenbelag, geklebt
- 2.5 mm Ausgleichsspachtel
- 55 mm Zementestrich CT-C35, faserbewehrt
- 0 mm Trennlage
- 20 mm Trittschalldämmung 25/20
- 60 mm Ausgleichsdämmung/ Leitungsführung
- 0 mm Stahlbeton-Deckenplatte

F06 B Bahnenbelag h=75mm
- 0 mm Abbruch ca. 75mm FB-Aufbau
- 2.5 mm Bahnenbelag, geklebt
- 2.5 mm Ausgleichsspachtel
- 45 mm Zementestrich CT-C35, faserbewehrt
- 20 mm Trittschalldämmung 20/15
- 15 mm Trittschalldämmung 20/15
- 10 mm Ausgleichsspachtel
- 0 mm IGF Stahlbeton-Fertigfeldecke

F07 B OG Fliesen h=75mm
- 0 mm Abbruch ca. 75mm FB-Aufbau
- 10 mm Fliesenbelag R10, geklebt
- 2.5 mm Streichdichtung/ mineral. Dichtung
- 45 mm Zementestrich CT-C35, faserbewehrt
- 0 mm Trennlage
- 15 mm Trittschalldämmung 20/15
- 2.5 mm Ausgleichsspachtel
- 0 mm IGF Stahlbeton-Fertigfeldecke

F08 B Treppenläufe, Stufenteilen geklebt
- 2.5 mm Kautschuk Treppenstufenbelag, geklebt
- 0 mm 2K Reparaturmörtel, Ausbruchstellen
- 0 mm IGF - Betonwerkstein-Stufenelement
- 0 mm IGF Stahlbeton-Laufplatte

F09 B UG Fliesen h=12mm
- 10 mm Fliesenbelag R10, geklebt
- 2 mm Streichdichtung/ mineral. Dichtung
- 38 mm Bestand ca. 30mm FB-Aufbau
- 0 mm IGF Rohbeton auf Sand-Kies-Gemisch

F10 B UG Anstrich h=5mm
- 0 mm Anstrich
- 50 mm Bestand ca. 50mm FB-Aufbau
- 0 mm IGF Rohbeton auf Sand-Kies-Gemisch

F11 B UG Bahnenbelag h=210mm
- 2.5 mm Bahnenbelag, geklebt
- 2.5 mm Ausgleichsspachtel
- 55 mm Zementestrich CT-C35, faserbewehrt
- 0 mm Trennlage
- 20 mm Trittschalldämmung 25/20
- 120 mm Ausgleichs-/Wärmedämmung PS20 SE
- 10 mm Feuchtigkeitssperre G200 S4AL
- 0 mm Stahlbeton-Bodenplatte

Zur Ausführung freigegeben.

Alle Maße sind Rohbaumaße.
Alle Maße sind am Bau zu prüfen!
Höhenbezug EG/1./2.Obergeschoss am Bestand prüfen!

Dieser Plan gilt nur in Verbindung mit den Schal- und Bewehrungsplänen des Tragwerksplaners.
Durchbrüche in Bestandskonstruktion nur nach Freigabe Tragwerksplaner!

± 0,00 = 51.63 m NHN = OK FFB EG

Index	Änderung	Name	Datum
B	Metall-Glas-Elemente in Achse B	FA	11.03.24
A	Pos. WC in 2V22, Pos. WT in 2H21	LIT	02.12.22

Bauvorhaben
Neue Schule Magdeburg
Energieeffiziente Sanierung und Modernisierung des Schulgebäudes A

Planinhalt
Grundriss 1. Obergeschoss

Datum	Maßstab	Plan-Nr.	Index
12.10.2022	1:50	377-g01-a5	B

Bauherr
Neue Schule gGmbH
Nachtweide 68
39124 Mageburg

Planung
Steinblock Architekten GmbH
PORSESTRASSE 19 39104 MAGDEBURG
TEL: 0391.7346931 FAX: 0391.7346932
e-mail: info@steinblock-architekten.de
web: www.steinblock-architekten.de

Freigabe | Freigabe