

Legende

Treppenhäuser

Kautschuk Leitfabrikat Noraplan sentica

- 6529 dazu Tür HPL Resopal D414-60
- 6518 dazu Tür HPL Resopal 9429-60
- 6512 dazu Tür HPL Resopal 0446-60
- 6533 dazu Tür HPL Resopal 0300-60

Hauptpodeste und Waschzone



Linoleum Leitfabrikat DLW Gerflor colorette

- R894-0171

Räume gemäß Nutzungskonzept

Linoleum nach Hersteller

- hellgrau
- mittelgrau
- kräftig grau

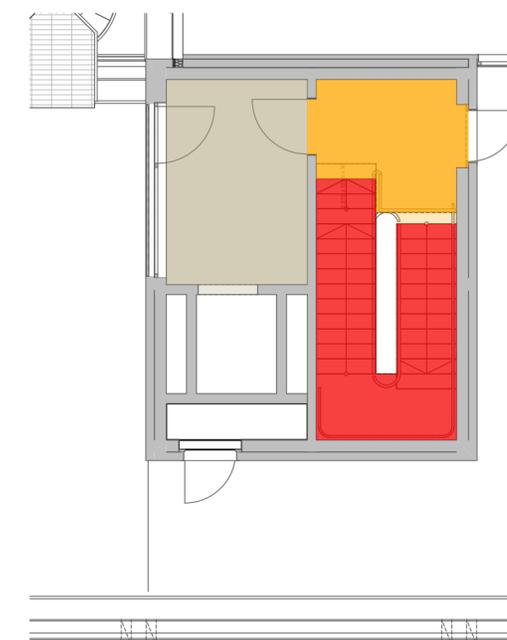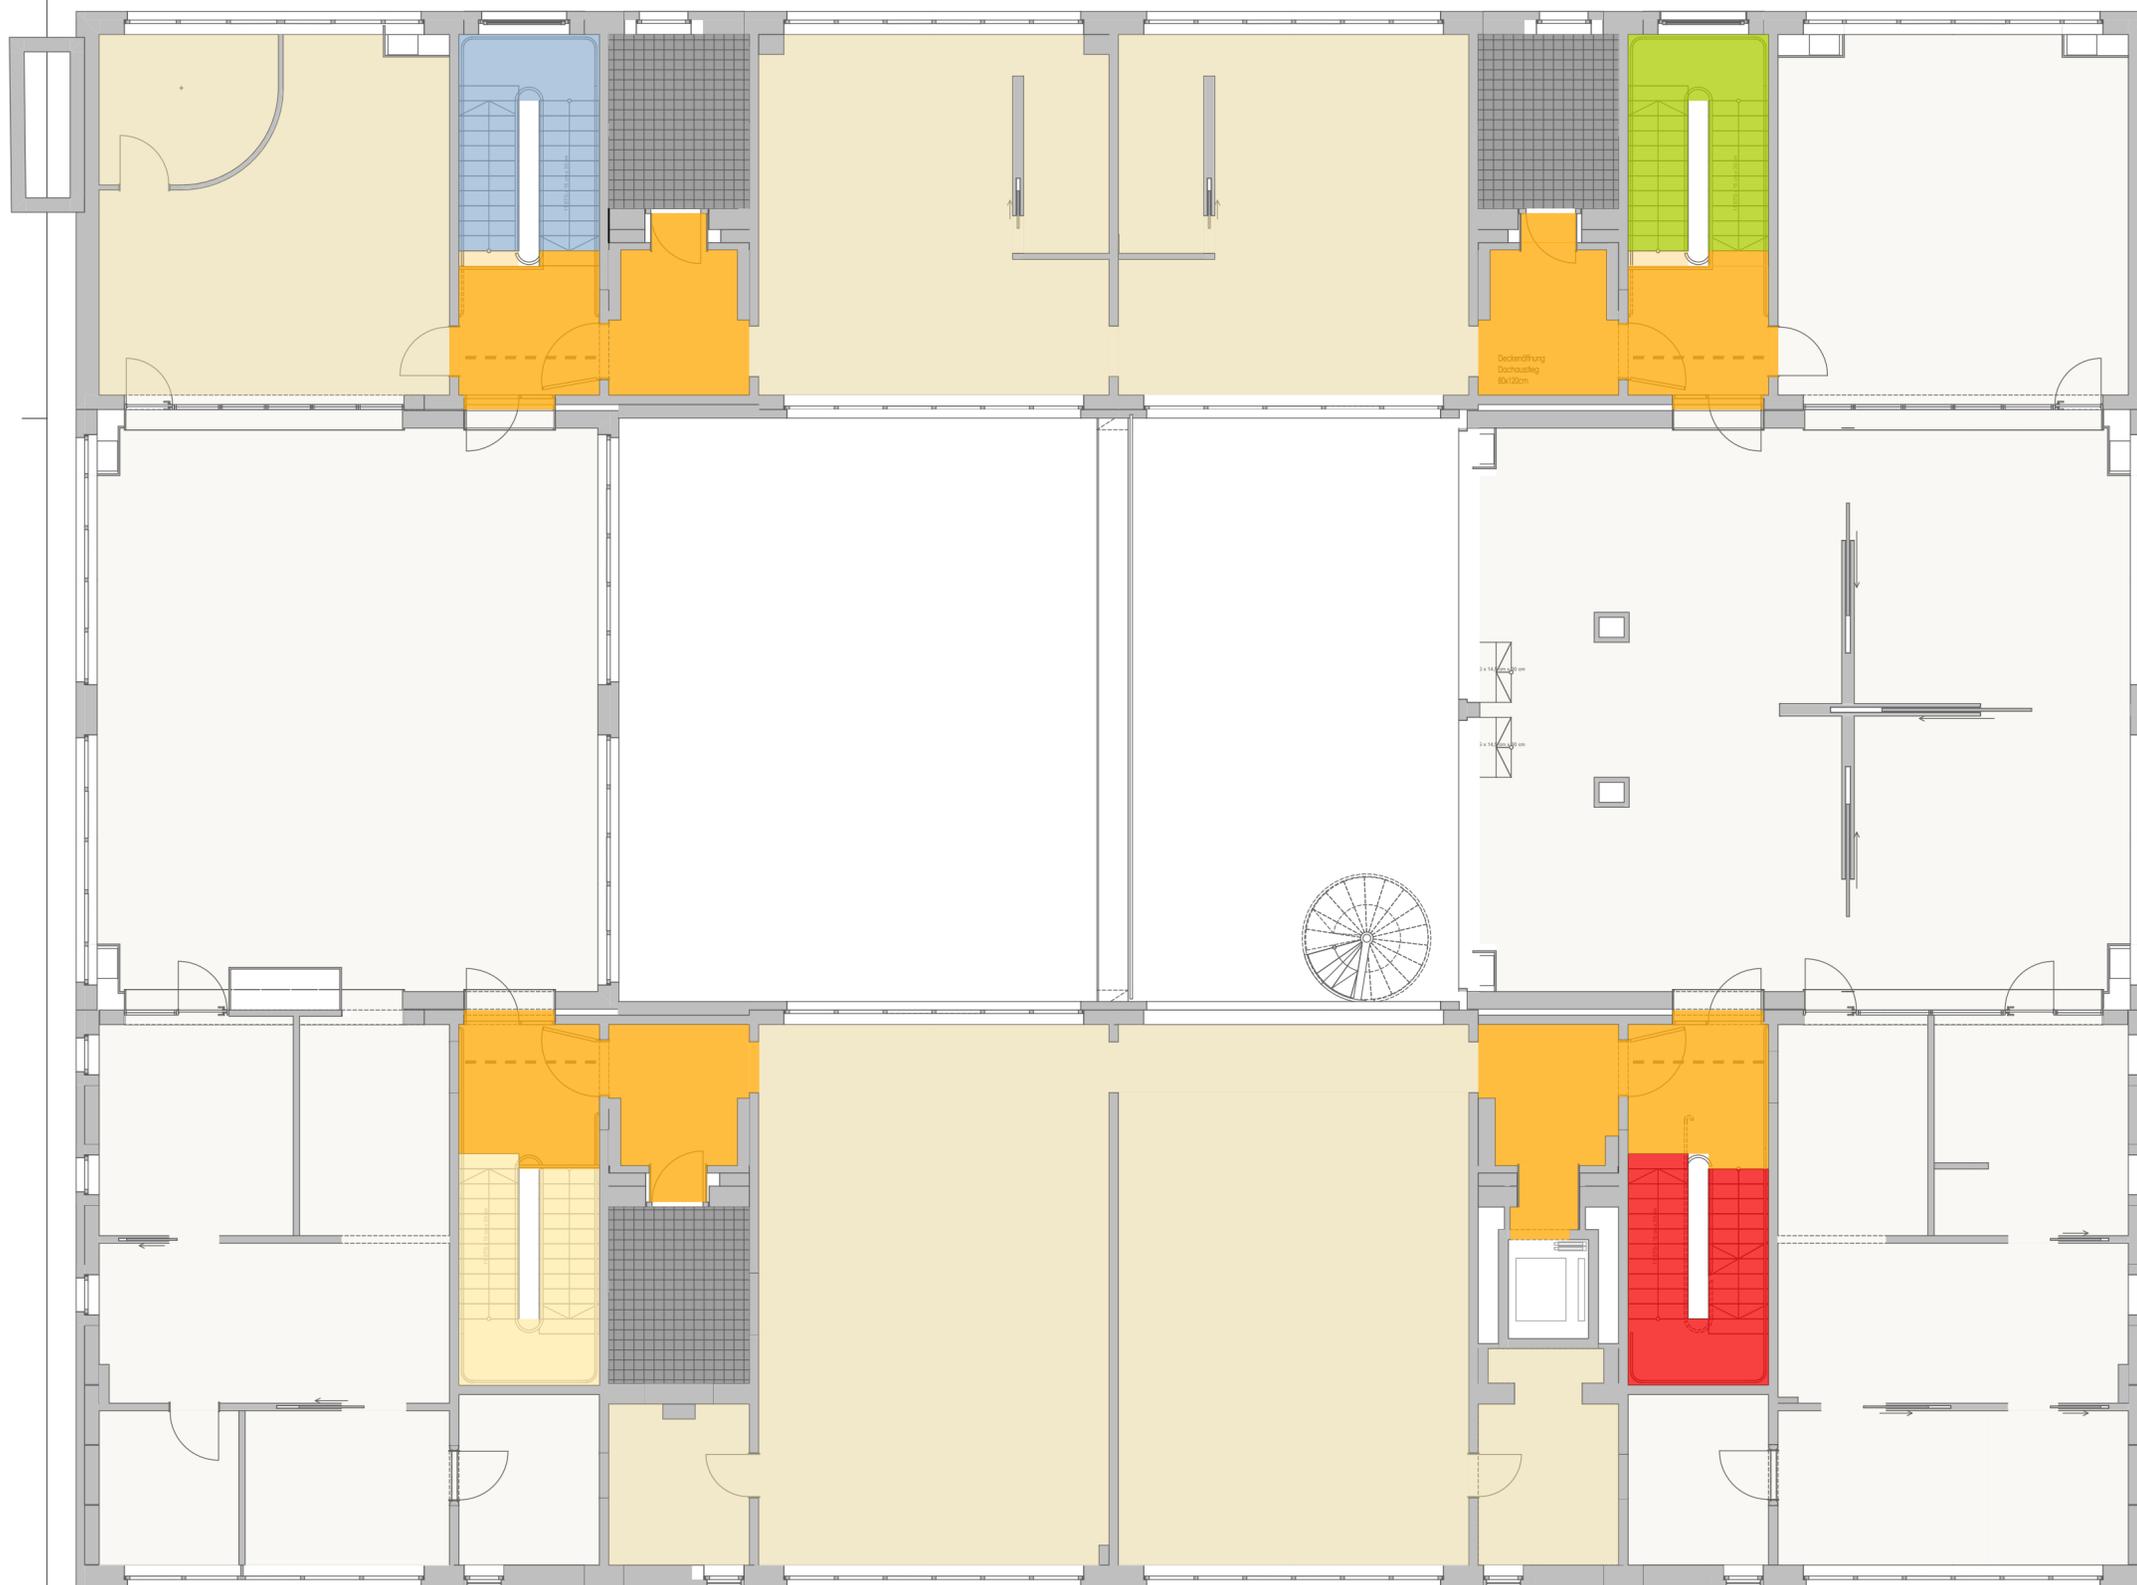

2. Obergeschoss

3. Obergeschoss

Bauvorhaben Neue Schule Magdeburg		Architekt Steinblock Architekten GmbH		
Übersicht Bodenbelag 2.+3.OG				
Datum 23.05.2024	Bearbeiter ut	Maßstab 1:100	Plan-Nr. 377-ue 11.01	Index



Legende

Treppenhäuser

Kautschuk Leiffabrikat Noraplan sentica

6529 dazu Tür HPL Resopal D414-60

6518 dazu Tür HPL Resopal 9429-60

6512 dazu Tür HPL Resopal 0446-60

6533 dazu Tür HPL Resopal 0300-60

Hauptpodeste und Waschzone

Linoleum Leiffabrikat DLW Gerflor colorette

R894-0171

Räume gemäß Nutzungskonzept

Linoleum nach Hersteller

hellgrau

mittelgrau

kräftig grau

Bauvorhaben		Architekt		
Neue Schule Magdeburg		Steinblock Architekten GmbH		
Übersicht Bodenbelag 1.OG				
Datum	Bearbeiter	Maßstab	Plan-Nr.	Index
23.05.2024	ut	1:100	377-ue 11.02	



Legende

Treppenhäuser

Kautschuk Leiffabrikat Noraplan sentica

- 6529

dazu Tür HPL
Resopal D414-60
- 6518

dazu Tür HPL
Resopal 9429-60
- 6512

dazu Tür HPL
Resopal 0446-60
- 6533

dazu Tür HPL
Resopal 0300-60

Hauptpodeste und Waschzone

Linoleum Leiffabrikat DLW Gerflor colorette


- R894-0171

Räume gemäß Nutzungskonzept

Linoleum nach Hersteller

- hellgrau
- mittelgrau
- kräftig grau

Bauvorhaben		Architekt		
Neue Schule Magdeburg		Steinblock Architekten GmbH		
Übersicht Bodenbelag EG				
Datum	Bearbeiter	Maßstab	Plan-Nr.	Index
23.05.2024	ut	1:100	377-ue 11.03	

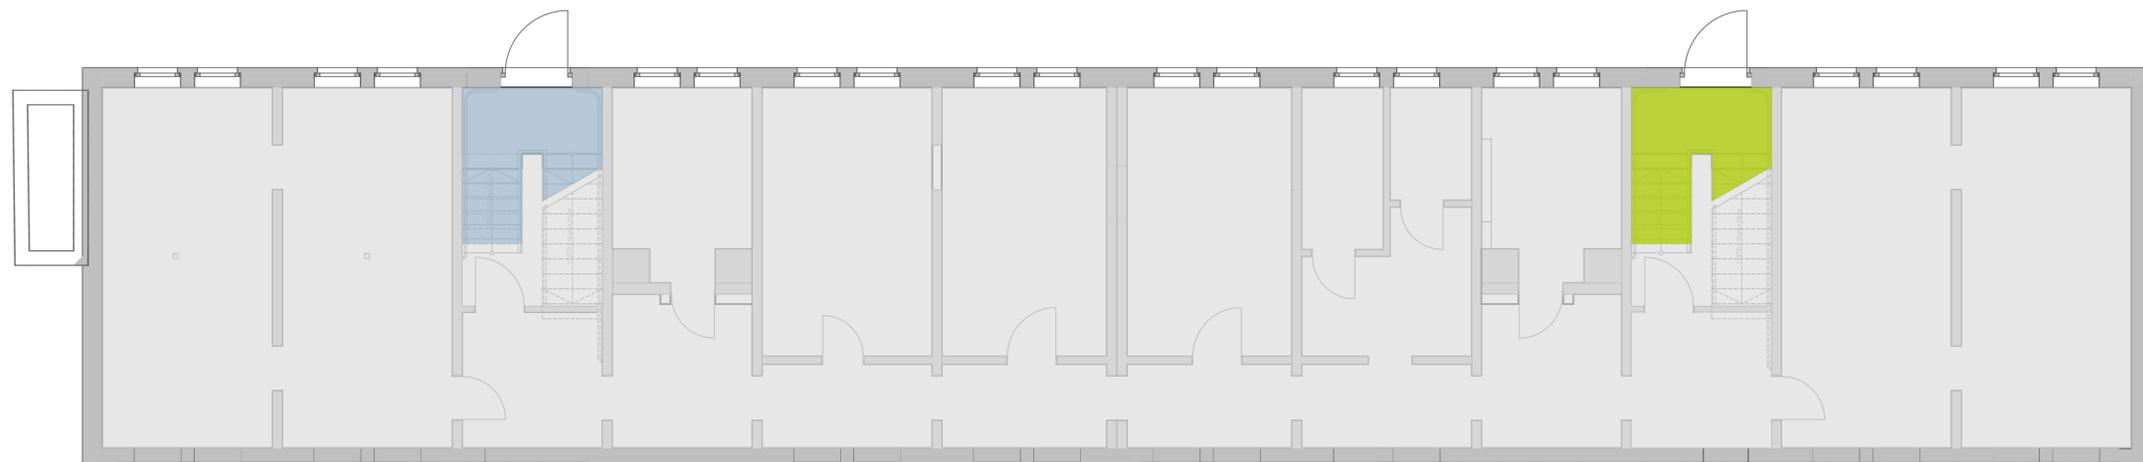

Legende

Treppenhäuser

Kautschuk Leiffabrikat Noraplan sentica

- 6529

dazu Tür HPL
Resopal D414-60
- 6518

dazu Tür HPL
Resopal 9429-60
- 6512

dazu Tür HPL
Resopal 0446-60
- 6533

dazu Tür HPL
Resopal 0300-60

Hauptpodeste und Waschzone


Linoleum Leiffabrikat DLW Gerflor colorette

- R894-0171

Räume gemäß Nutzungskonzept

Linoleum nach Hersteller

- hellgrau
- mittelgrau
- kräftig grau
- Anstrich auf Estrich

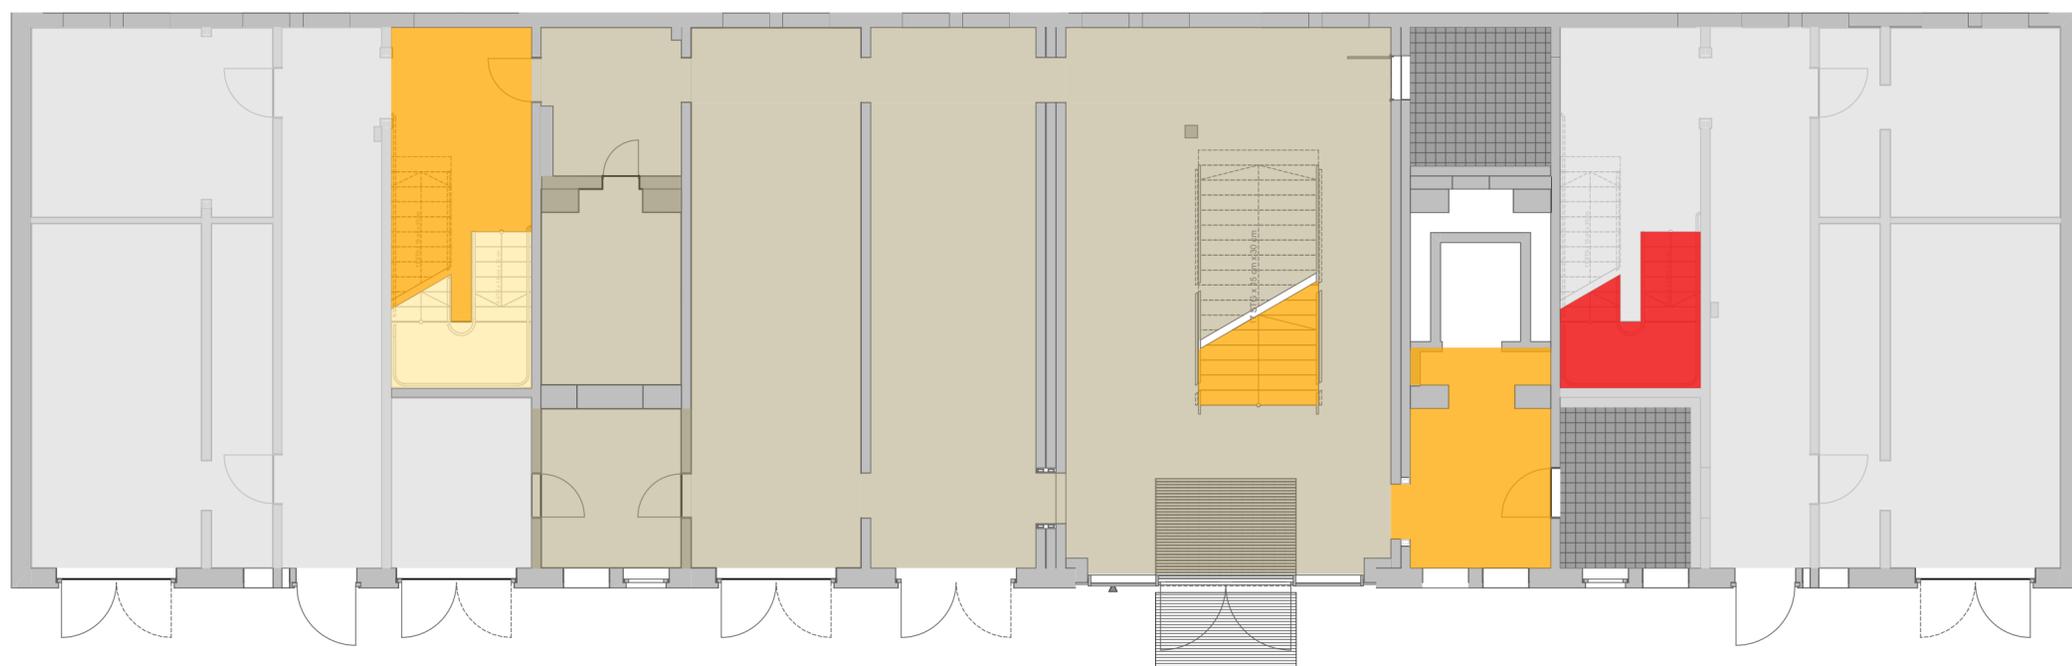

Bauvorhaben		Architekt		
Neue Schule Magdeburg		Steinblock Architekten GmbH		
Übersicht Bodenbelag KG				
Datum	Bearbeiter	Maßstab	Plan-Nr.	Index
23.05.2024	ut	1:100	377-ue 11.04	