



ERDGESCHOSS

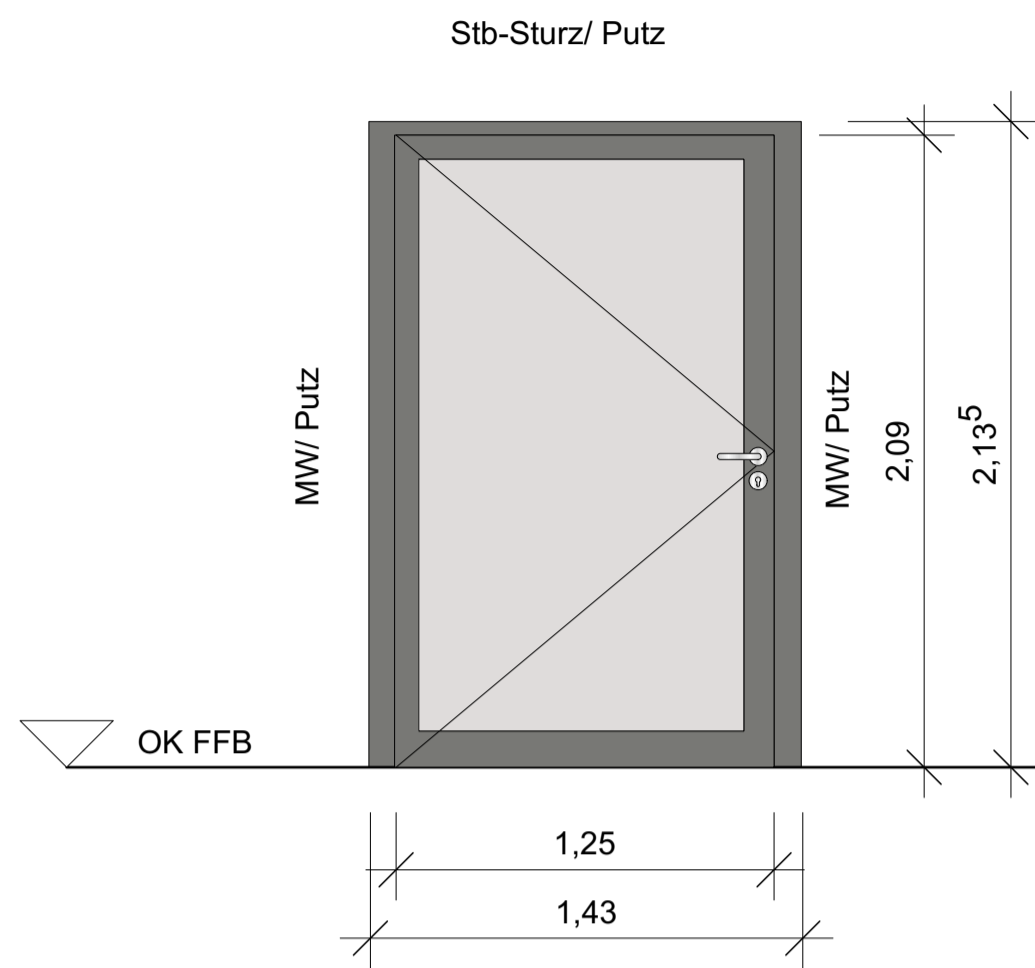


HS 11 HS 11 T 0.01
 Innentür
 DIN links
 T 90 RS
 Panikschloss?
 RC 2

1. OBERGESCHOSS

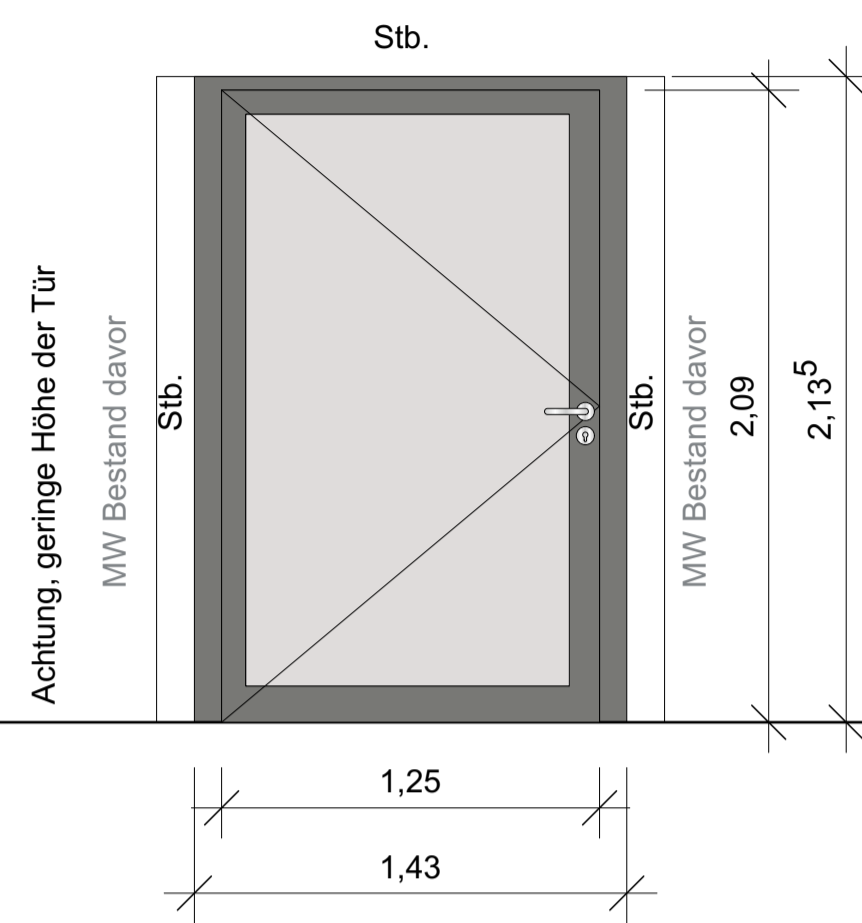


HS 11 T 1.01
 Innentür
 DIN links
 T 90 RS
 Panikschloss
 RC 3 (REWE)

2. OBERGESCHOSS

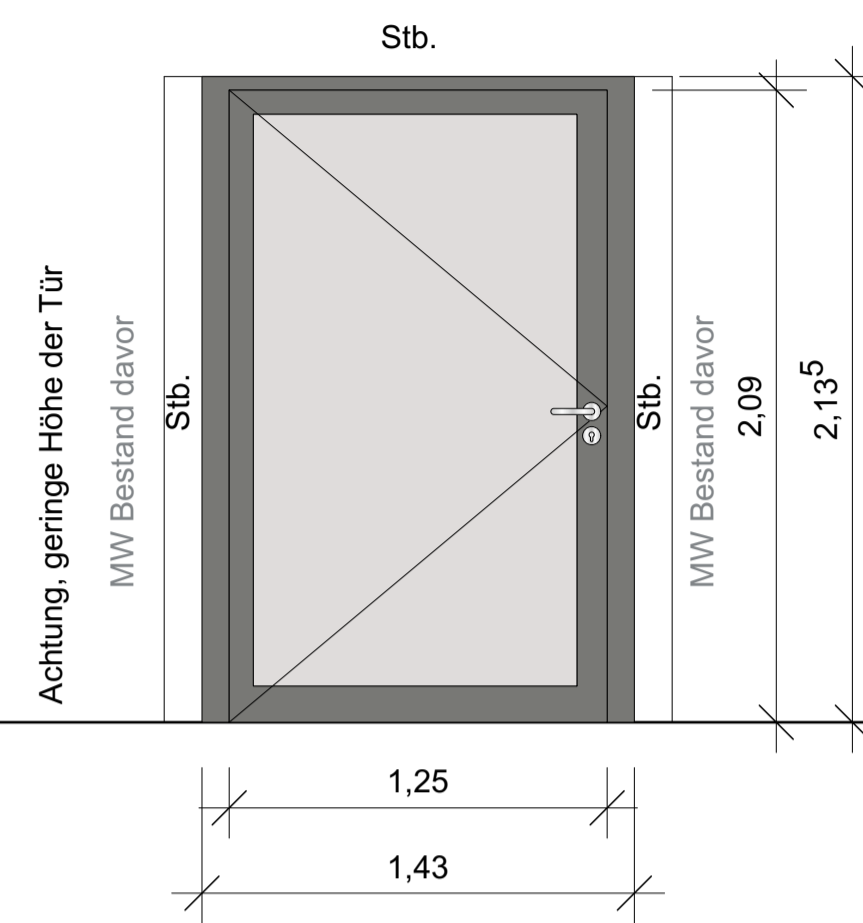


HS 11 T 2.01
 Innentür
 DIN links
 T 90 RS
 Panikschloss
 RC 2

3. OBERGESCHOSS

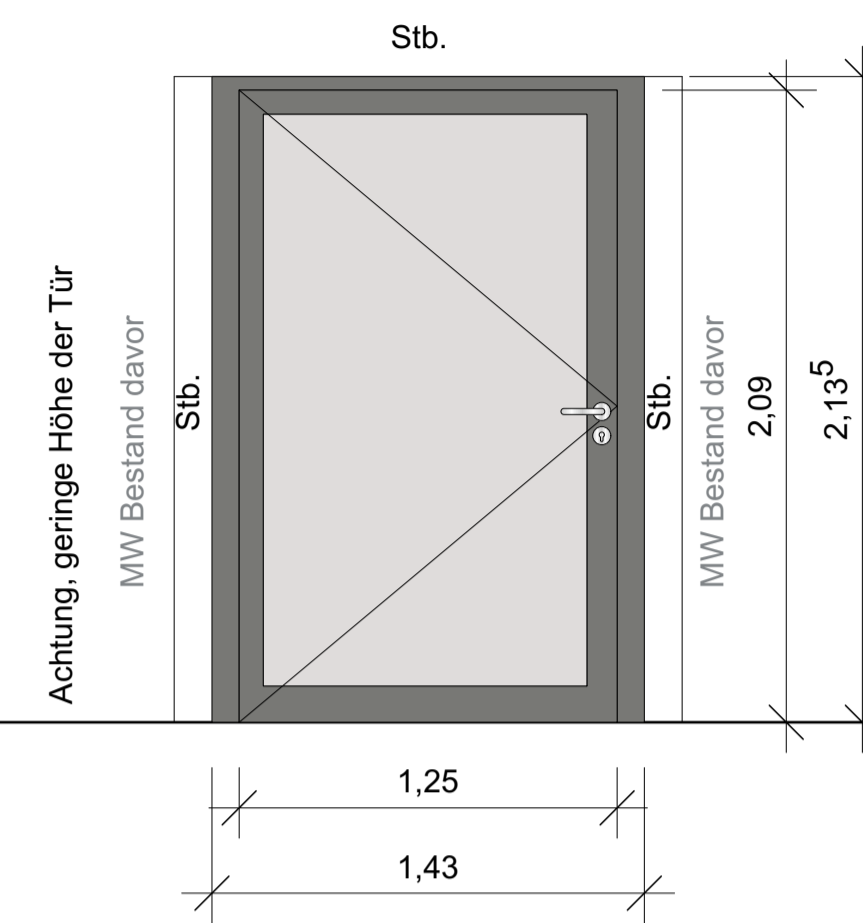

HS 11 T 3.01
 Innentür
 DIN links
 T 90 RS
 Panikschloss
 RC 2


4. OBERGESCHOSS

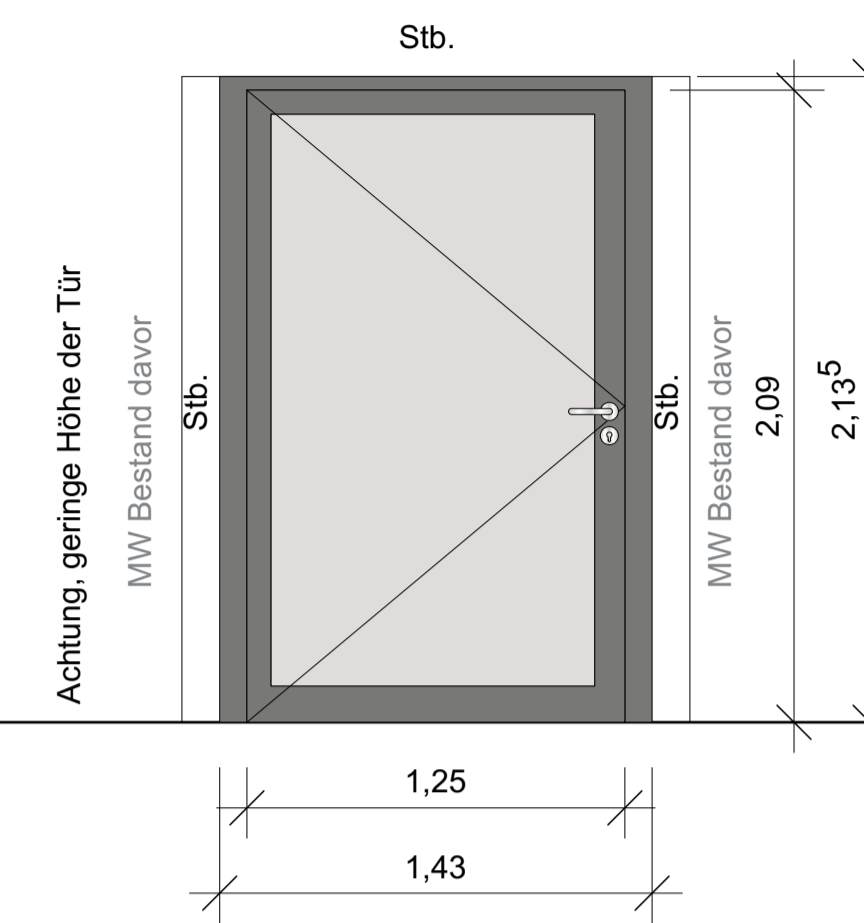

HS 11 T 4.01
 Innentür
 DIN links
 T 90 RS
 Panikschloss
 RC 2

Drückergarnitur: Handhabung entsprechend Türliste


5. OBERGESCHOSS

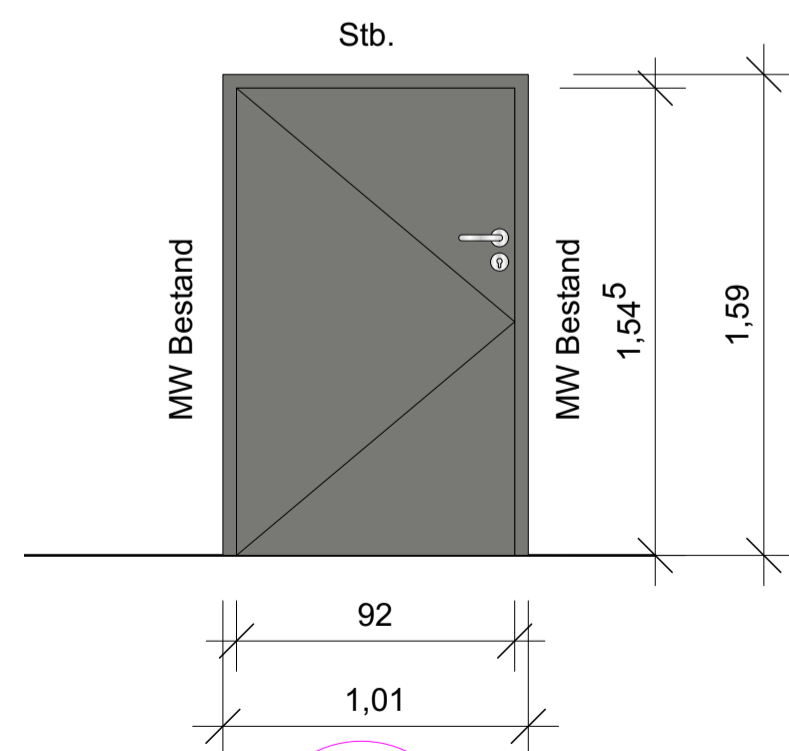

HS 11 T 5.02
 Außentür: **Stahltür**
 DIN links
 Austritt auf Dach HS 11

± 0,00 = OK FFB EG = 262,40 m ü. DHHN2016

B	08.08.2024	Ergänzung HS 11 T 5.02	
A	16.07.2024	allg. Überarbeitung	
Index	Datum	Änderung	Zeichner

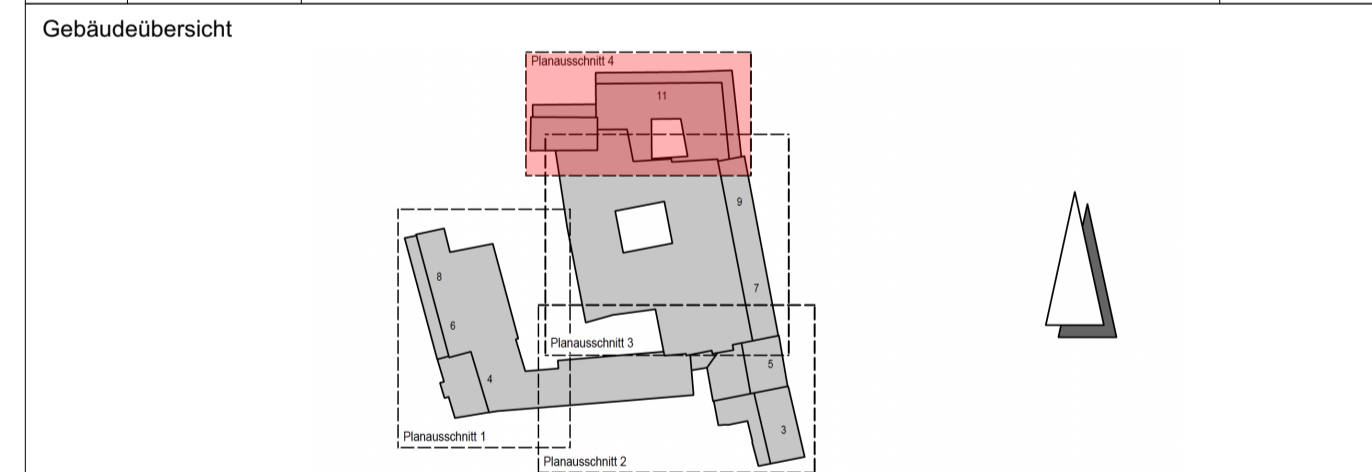

Projekt Revitalisierung ehem. Kaufhaus Schocken in Zwickau

Planbezeichnung PA4 - Alu-Glas-Innentüren EG-4.OG HS 11

Bauherr GP Papenburg Hochbau GmbH
 Berliner Straße 239
 06112 Halle (Saale)

Planverfasser	Freigabe Bauherr / Datum
BAUCONZEPT INGENIEURE + ARCHITEKTEN	/
BAUCONZEPT® PLANUNGSGESELLSCHAFT MBH Bachgasse 2 D-03055 Lichtenfels Telefon +49 (0) 3 72 04 / 6 70-0 Fax +49 (0) 3 72 04 / 6 70-67 info@bauc Konzept.com www.bauc Konzept.com	Entwurfsverfasser Dipl.-Ing. Architekt B. Hoffmann
	Projektleiter Dipl.-Ing. R.Meichsner

Projektbearbeiter i. A. Dipl.-Ing. N.Roßberg	gesehen: 2. Fachplaner i. A.	Zeichner / Erstelldatum i. A. Dipl.-Ing. N.Roßberg/11.06.2024
---	---------------------------------	--

Zeichnungsnummer	Projektnummer	Maßstab 1:25
------------------	---------------	-----------------

0000	5	ARC	DE	---	TÜ	4401	04	FPB	
BAUTEIL/BAUSSCHNITT	LFH	PLANER	PLANART	ZUORDNUNG	PLANINHALT	FLRZ. PLANNUMMER	PLANAUSSCH.	STATUS	INDEX