


**1. OBERGESCHOSS** Drückergarnitur: Handhabung entsprechend Türliste

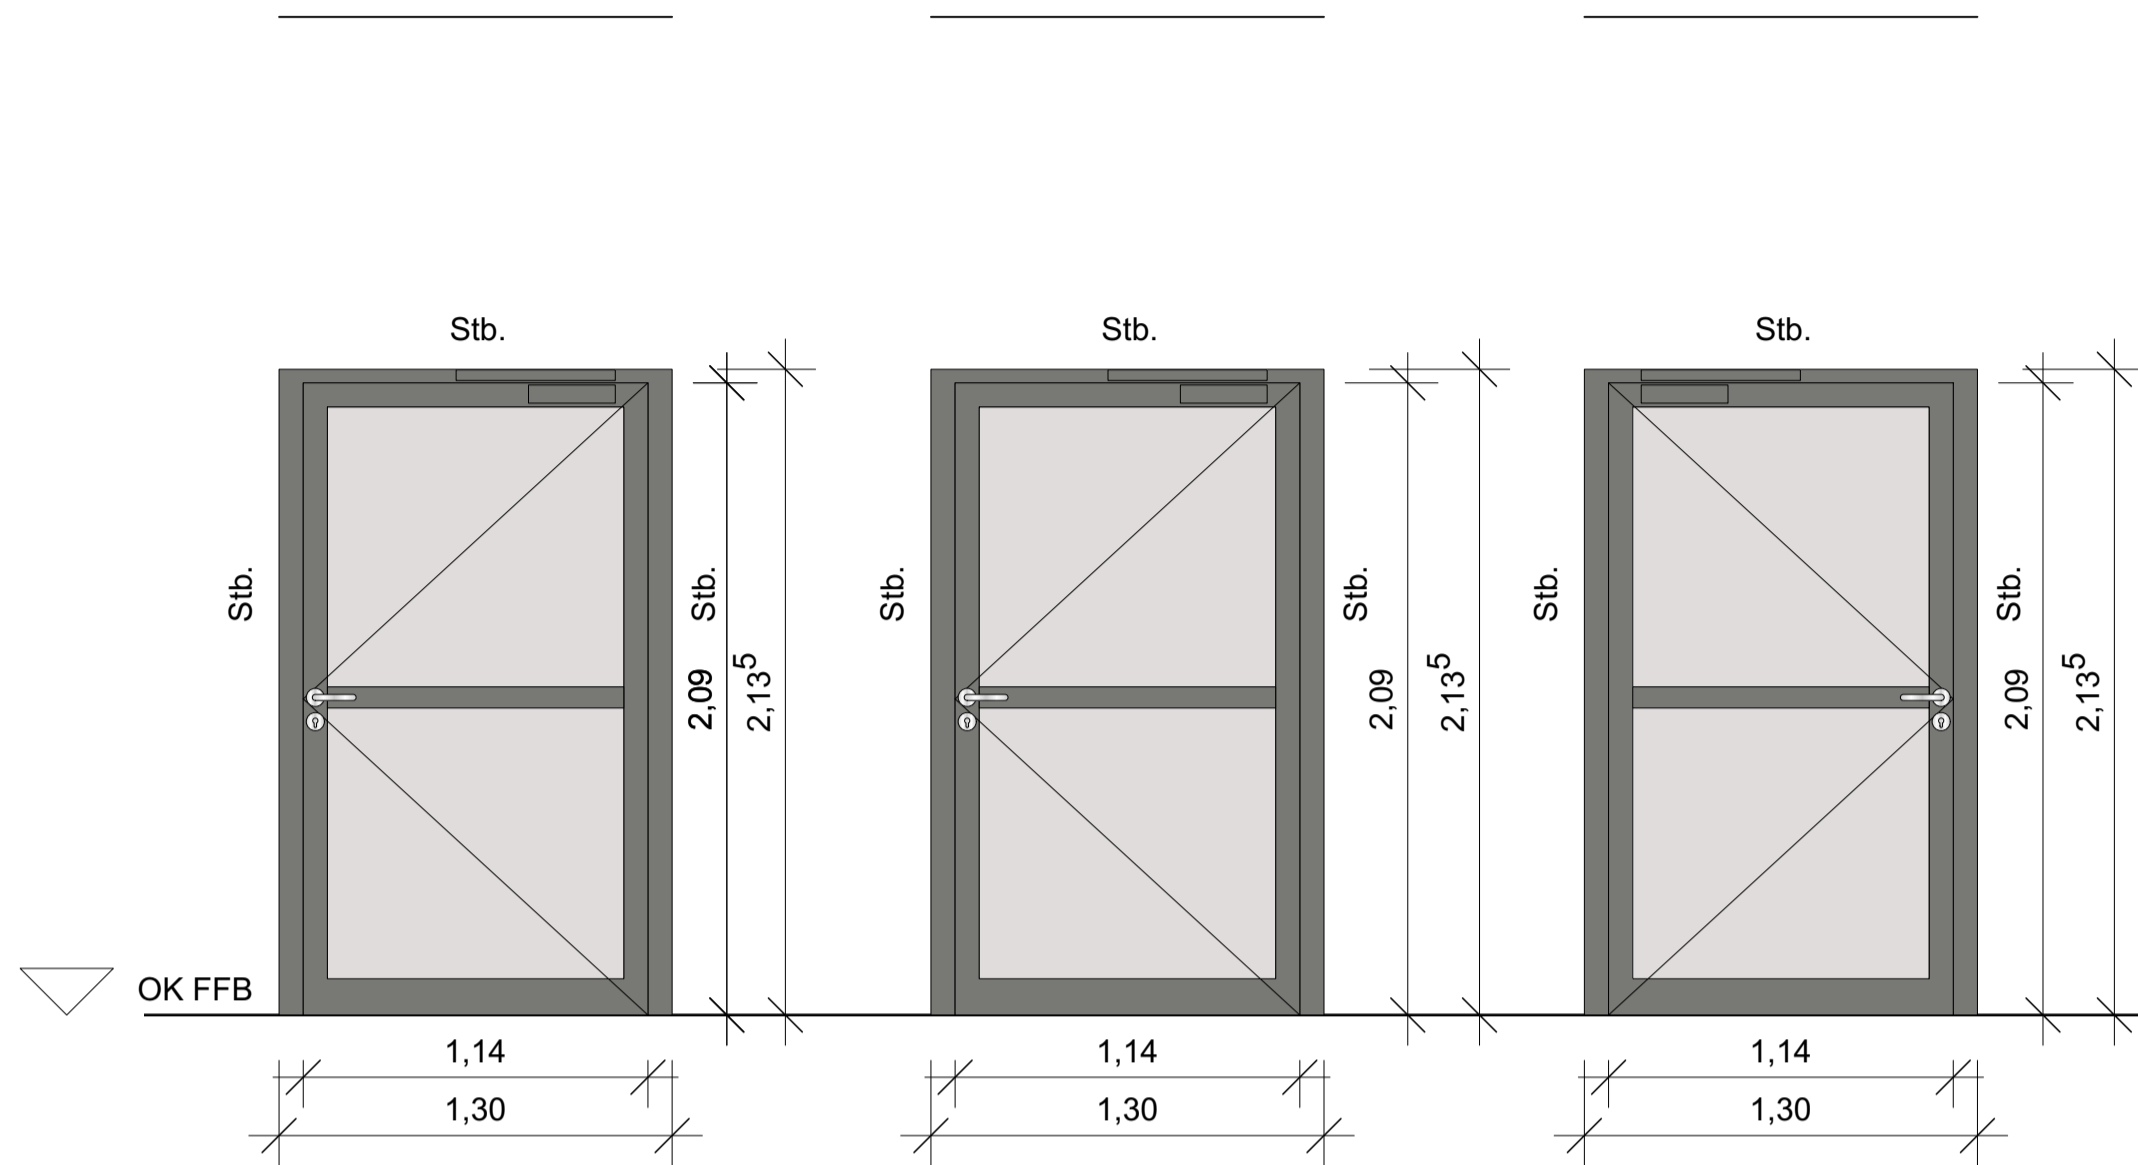

**MP 4**

MP 4 T 1.04

Innentür  
DIN rechts  
T30 RS  
Panikschloss  
Feststellanlage


MP 4 T 1.06

Innentür  
DIN rechts  
T RS  
Panikschloss  
Feststellanlage

MP 4 T 1.19

Innentür  
DIN links  
T RS  
Panikschloss

**2. OBERGESCHOSS** Drückergarnitur: Handhabung entsprechend Türliste

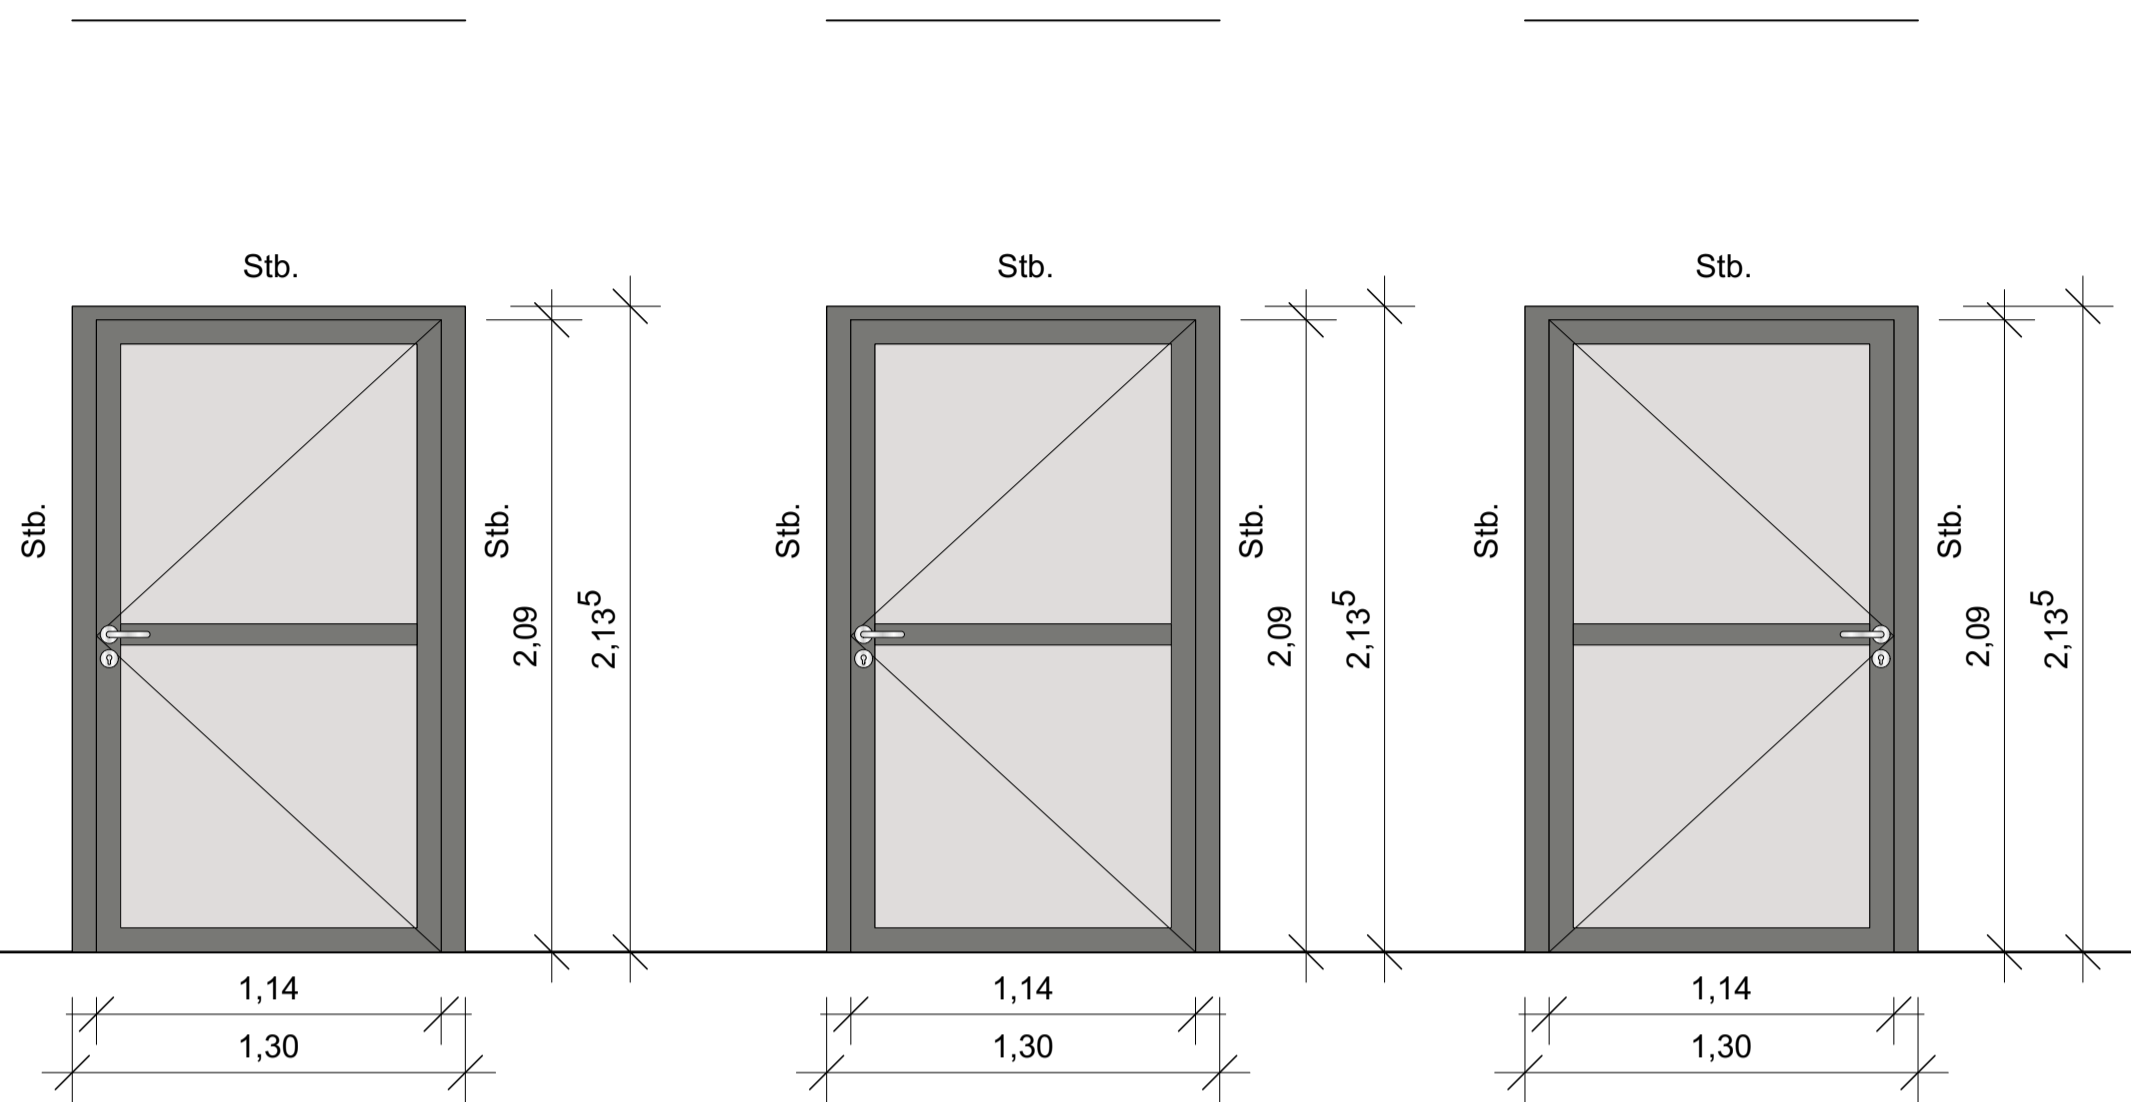

MP 4 T 2.12

Innentür  
DIN rechts  
T RS  
Panikschloss  
Feststellanlage


MP 4 T 2.14

Innentür  
DIN rechts  
T RS  
Panikschloss  
Feststellanlage

MP 4 T 2.27

Innentür  
DIN links  
T RS  
Panikschloss

**1. OBERGESCHOSS** Drückergarnitur: Handhabung entsprechend Türliste

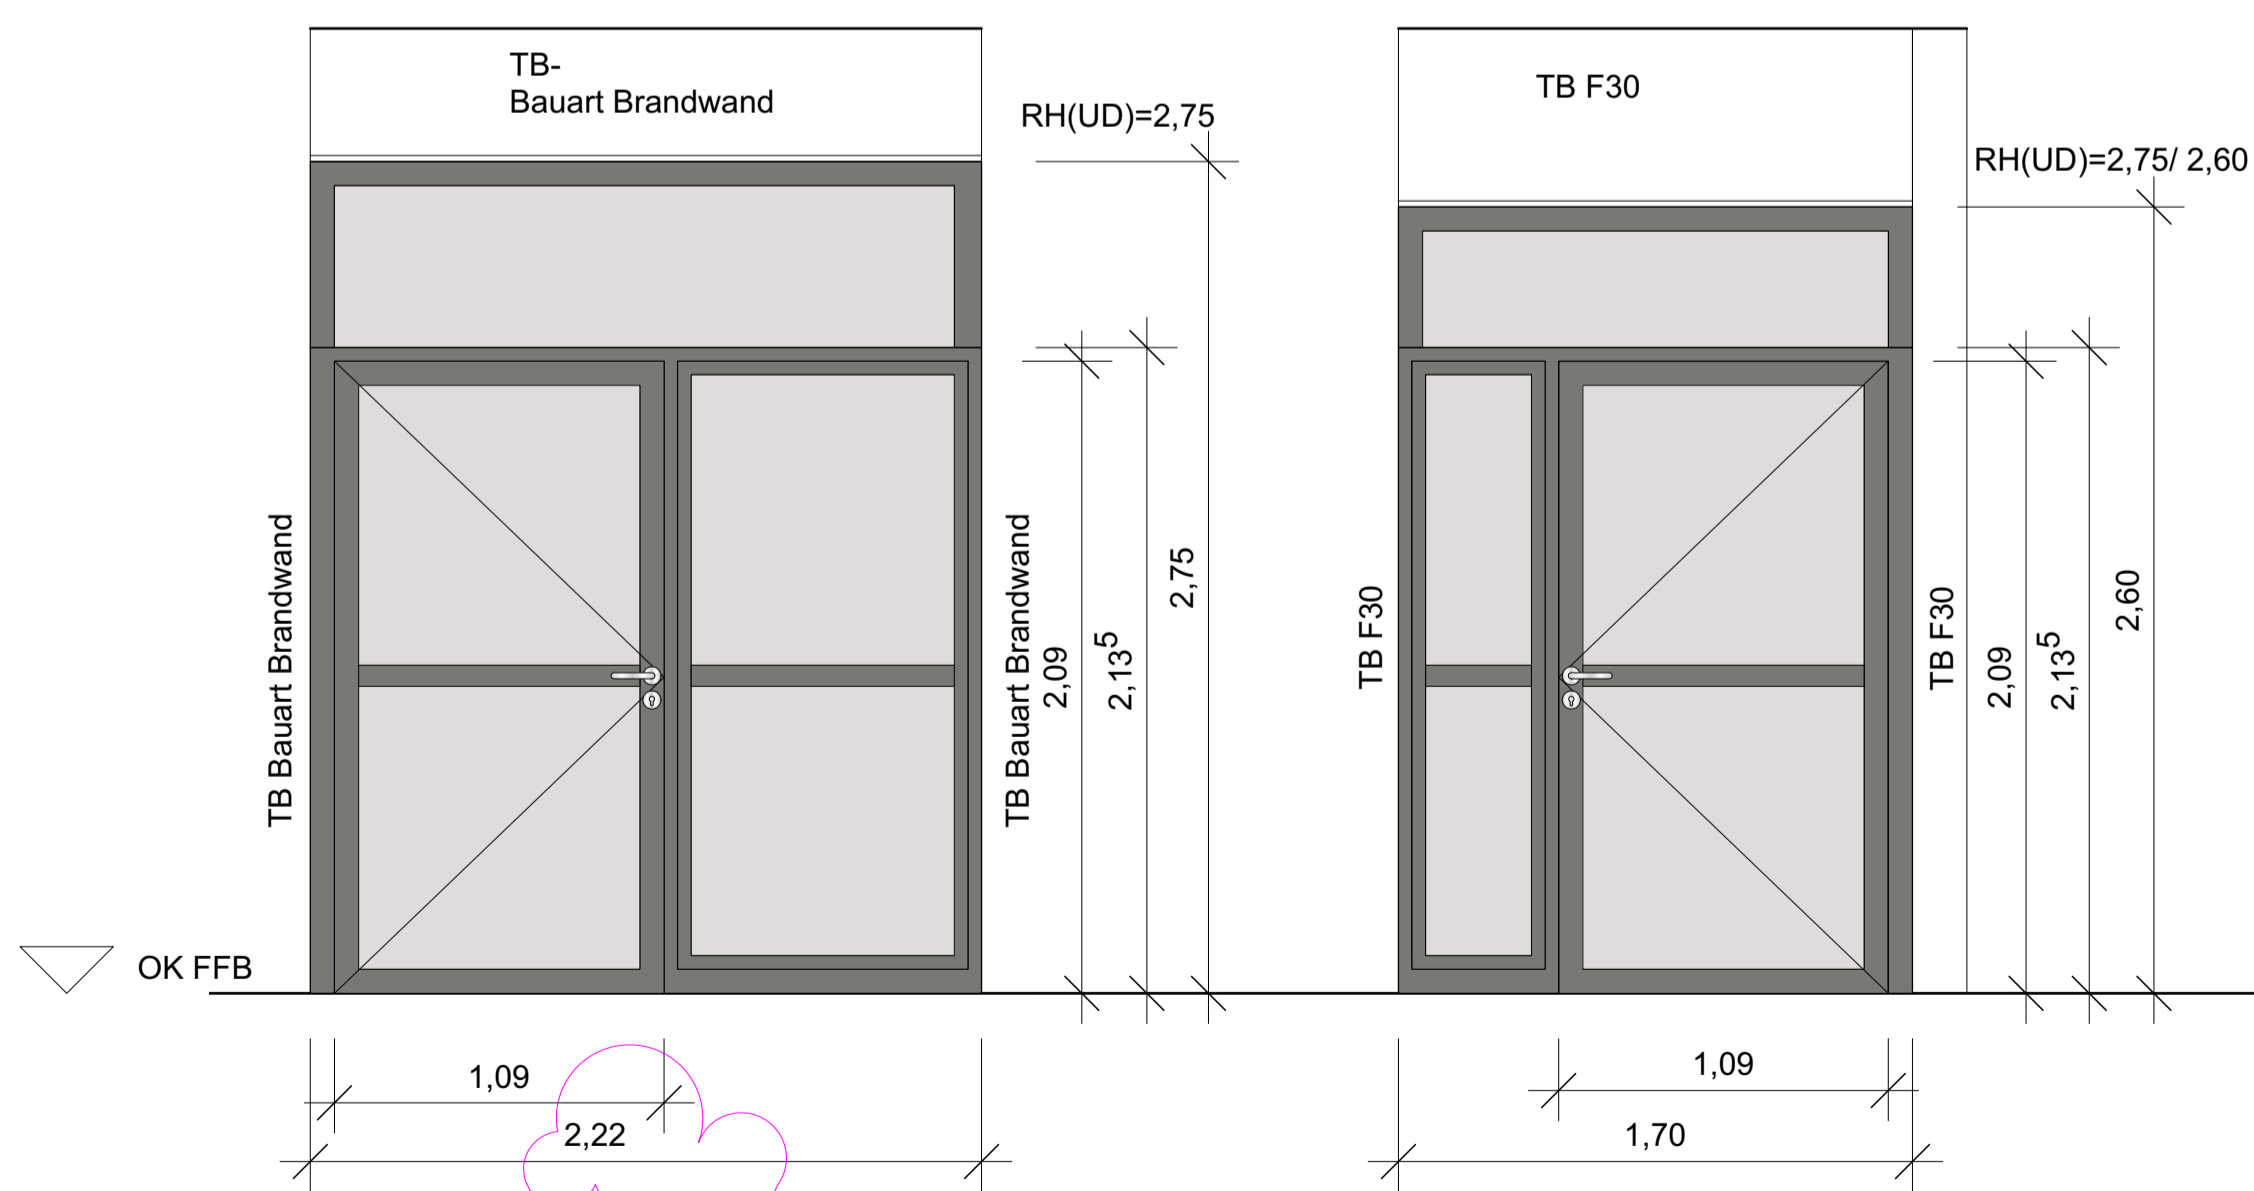

**MP 6-8**


MP 6/8 T 1.02

Innentür  
DIN links  
T RS  
Panikschloss  
Festteil oder Standflügel nach Wahl Betreiber

MP 6/8 T 1.09

Innentür  
DIN rechts  
T30 RS  
Panikschloss  
Feststellanlage  
Festteil oder Standflügel nach Wahl Betreiber

**2. OBERGESCHOSS** Drückergarnitur: Handhabung entsprechend Türliste

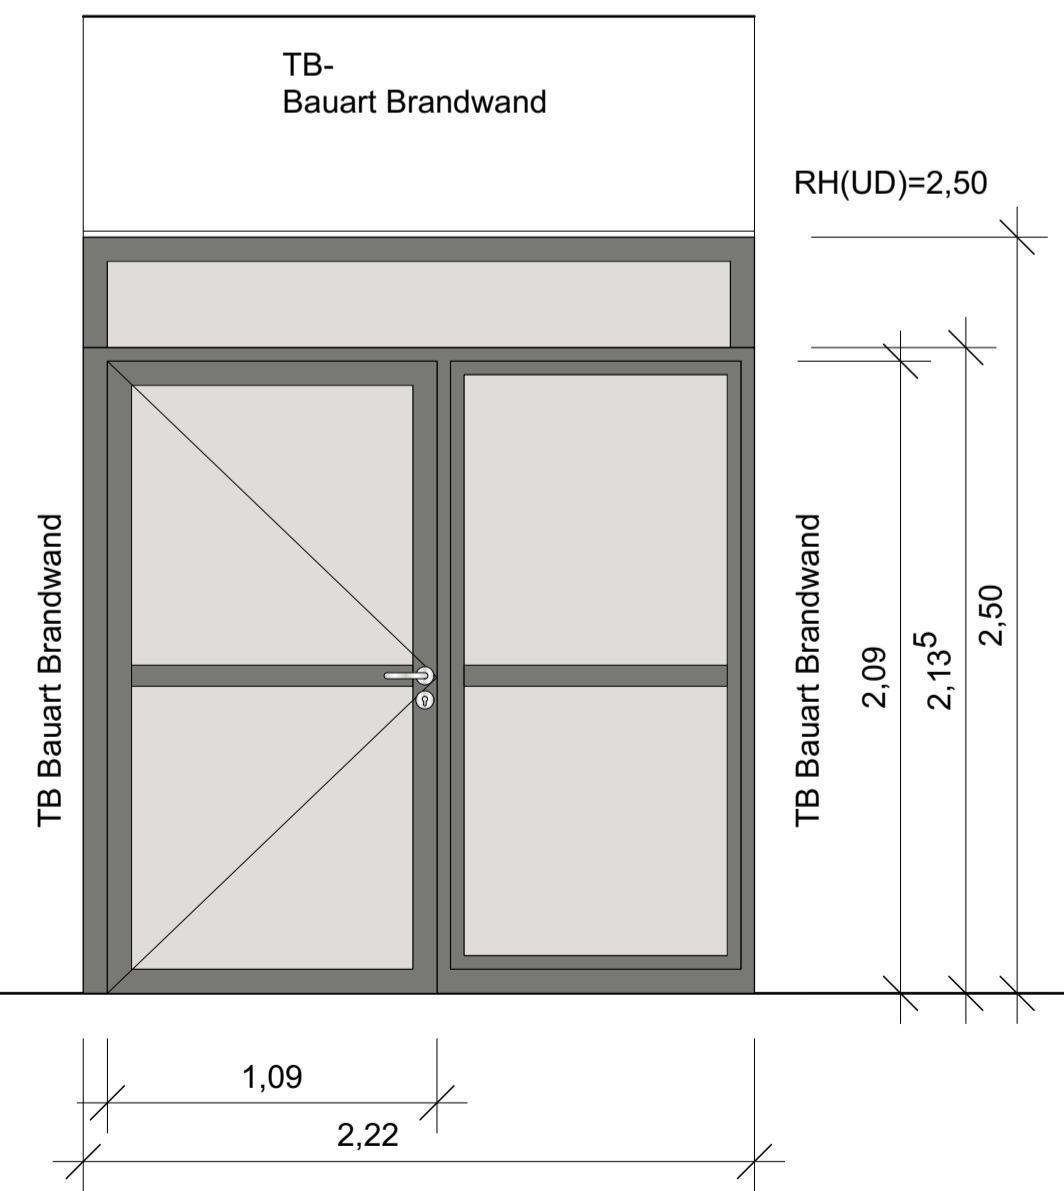


MP 6/8 T 2.02

Innentür  
DIN links  
T RS  
Panikschloss  
Festteil oder Standflügel nach Wahl Betreiber

± 0,00 = OK FFB EG = 262,40 m ü. DHHN2016

A	16.07.2024	allg. Überarbeitung, Änderung Breite MP6/8 T 1.02, Berichtigung DIN links MP 4 T 2.27	
Index	Datum	Änderung	Zeichner

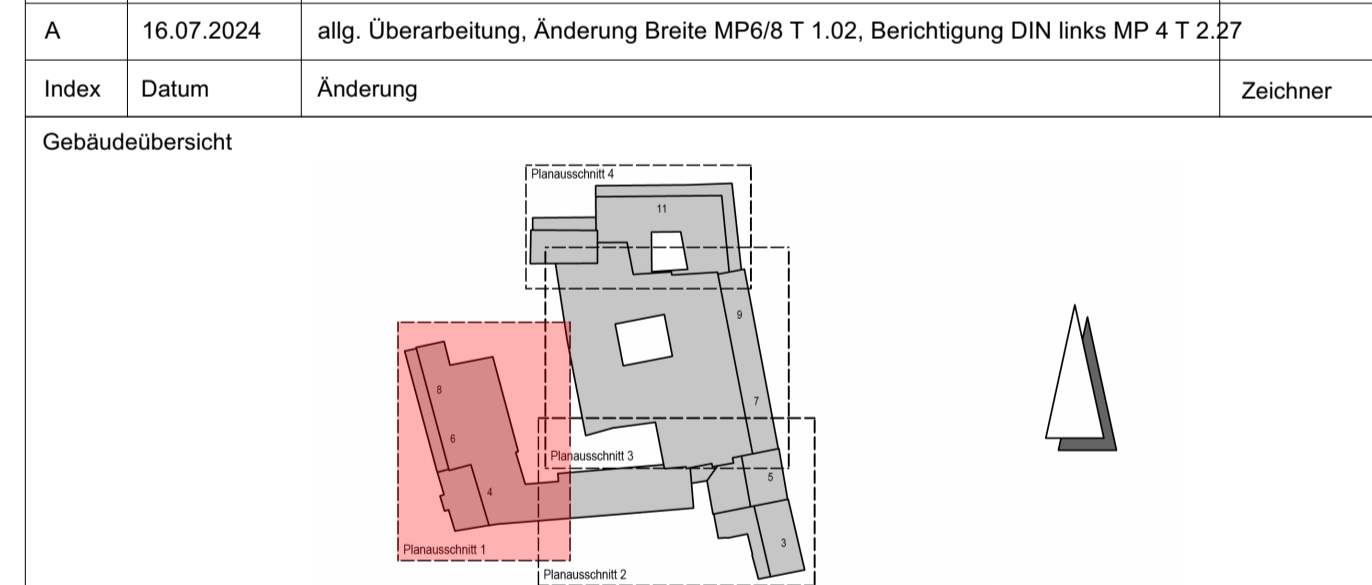

Projekt Revitalisierung ehem. Kaufhaus Schocken in Zwickau

Planbezeichnung PA1 - Alu-Glas-Innentüren 1.OG/ 2.OG MP 4-8

Bauherr GP Papenburg Hochbau GmbH  
Berliner Straße 239  
06112 Halle (Saale)

Planverfasser	Freigabe Bauherr / Datum	/
<p><b>BAUCONZEPT</b> INGENIEURE + ARCHITEKTEN</p> <p>BAUCONZEPT® PLANUNGSGESELLSCHAFT MBH Bachgasse 2   D-03055 Lichterfelde Telefon +49 (0) 3 72 04 / 6 70-0   Fax +49 (0) 3 72 04 / 6 70-67 info@bauc Konzept.com   www.bauc Konzept.com</p>	Entwurfsverfasser	Dipl.-Ing. Architekt B. Hoffmann
	Projektleiter	Dipl.-Ing. R.Meichsner

Projektbearbeiter	gesehen: 2. Fachplaner	Zeichner / Erstelldatum
i. A. Dipl.-Ing. N.Roßberg	i. A.	i. A. Dipl.-Ing. N.Roßberg/11.06.2024
Zeichnungsnummer	Projektnummer	Maßstab
		1:25

0000	5	ARC	DE	---	TÜ	4402	01	FPA
BAUTEIL/BAURISSEN	UPL	PLANER	PLANART	ZUORDNUNG	PLANINHALT	FLD. PLANNUMMER	PLANAUSSCH.	STATUS
Format: 0,76 / 0,594		Dateiname: 2024-07-10 Alu_Glas_v2024.vwx		VectorWorks2019				