
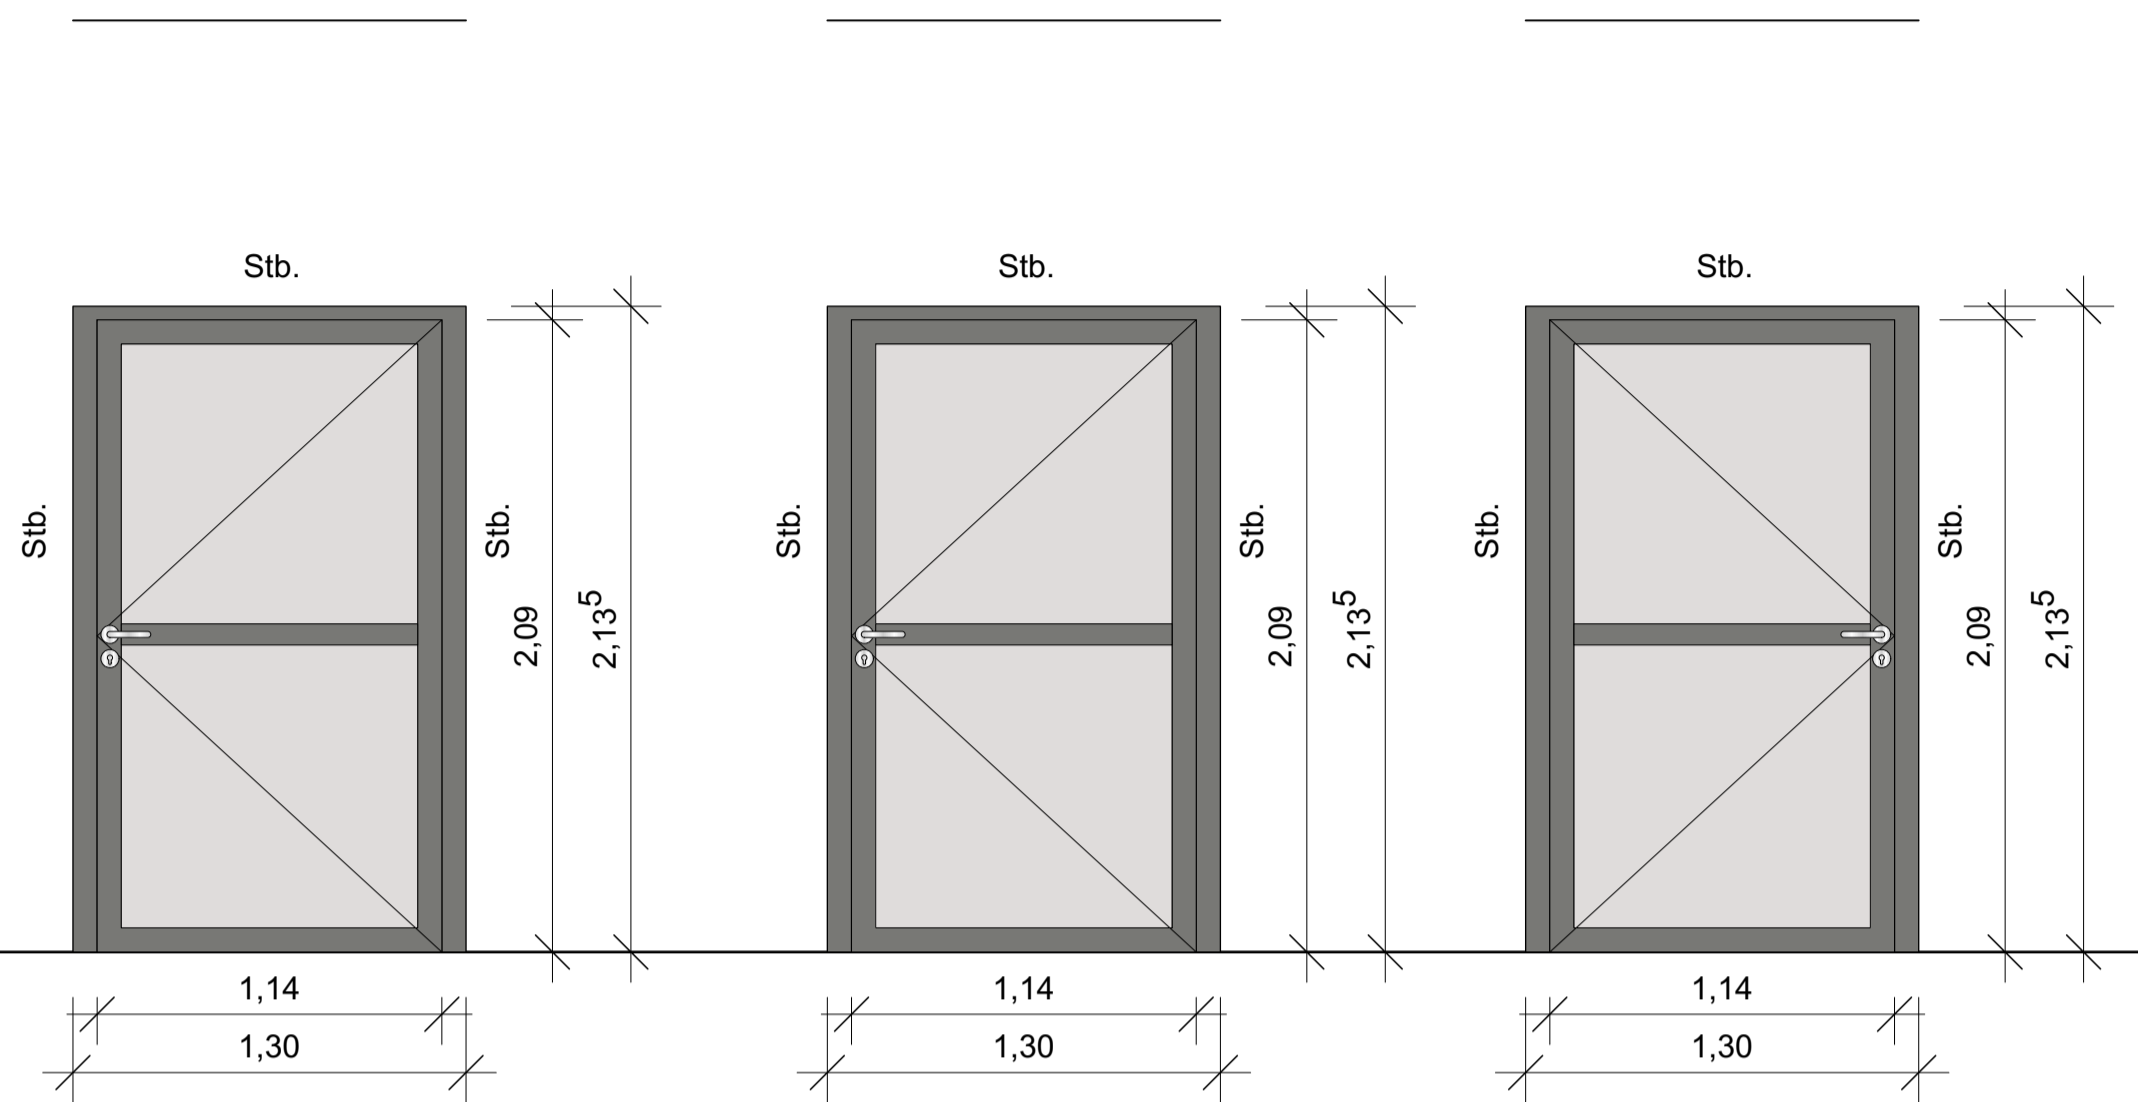


### 3. OBERGESCHOSS Drückergarnitur: Handhabung entsprechend Türliste

### 4. OBERGESCHOSS Drückergarnitur: Handhabung entsprechend Türliste

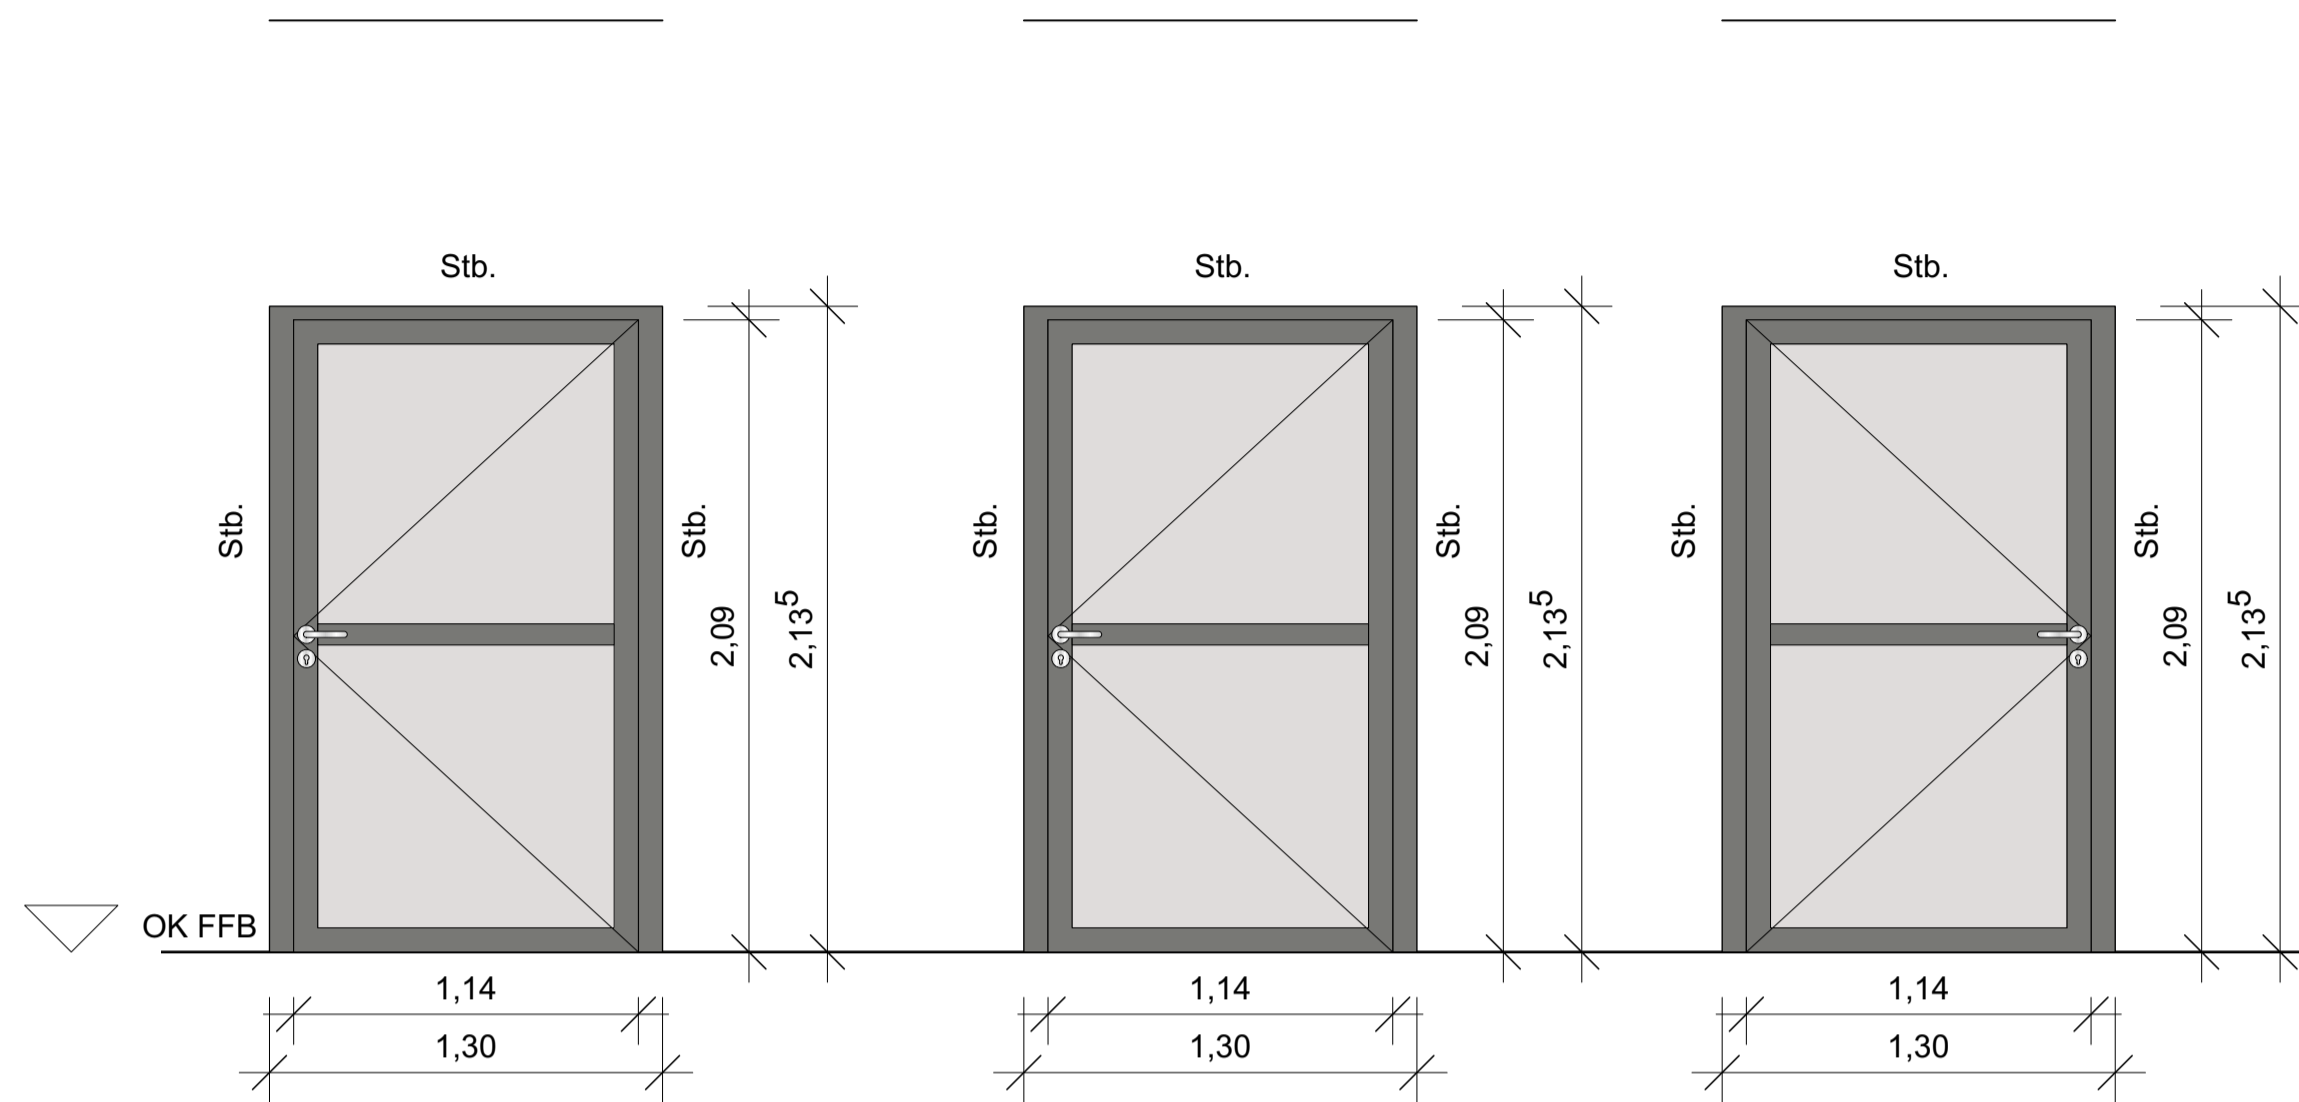

**MP 4** **MP 4 T 3.12**  
 Innentür  
 DIN rechts  
 T RS  
 Panikschloss  
 Feststellanlage

**MP 4 T 3.14**  
 Innentür  
 DIN rechts  
 T RS  
 Panikschloss  
 Feststellanlage

**MP 4 T 3.27**  
 Innentür  
 DIN links  
 T RS  
 Panikschloss



**MP 4 T 4.12**  
 Innentür  
 DIN rechts  
 T RS  
 Panikschloss  
 Feststellanlage

**MP 4 T 4.14**  
 Innentür  
 DIN rechts  
 T RS  
 Panikschloss  
 Feststellanlage

**MP 4 T 4.27**  
 Innentür  
 DIN links  
 T RS  
 Panikschloss

### 3. OBERGESCHOSS

### 4. OBERGESCHOSS Drückergarnitur: Handhabung entsprechend Türliste

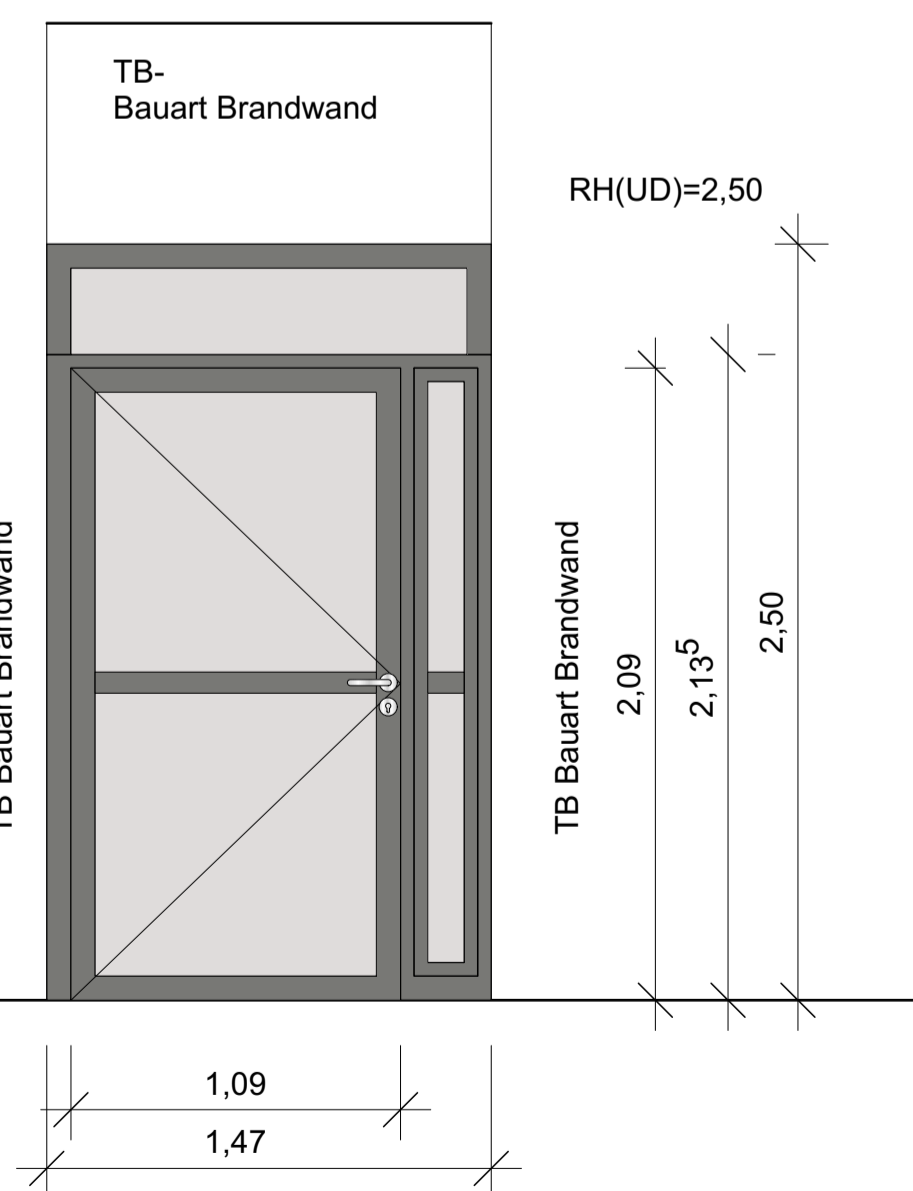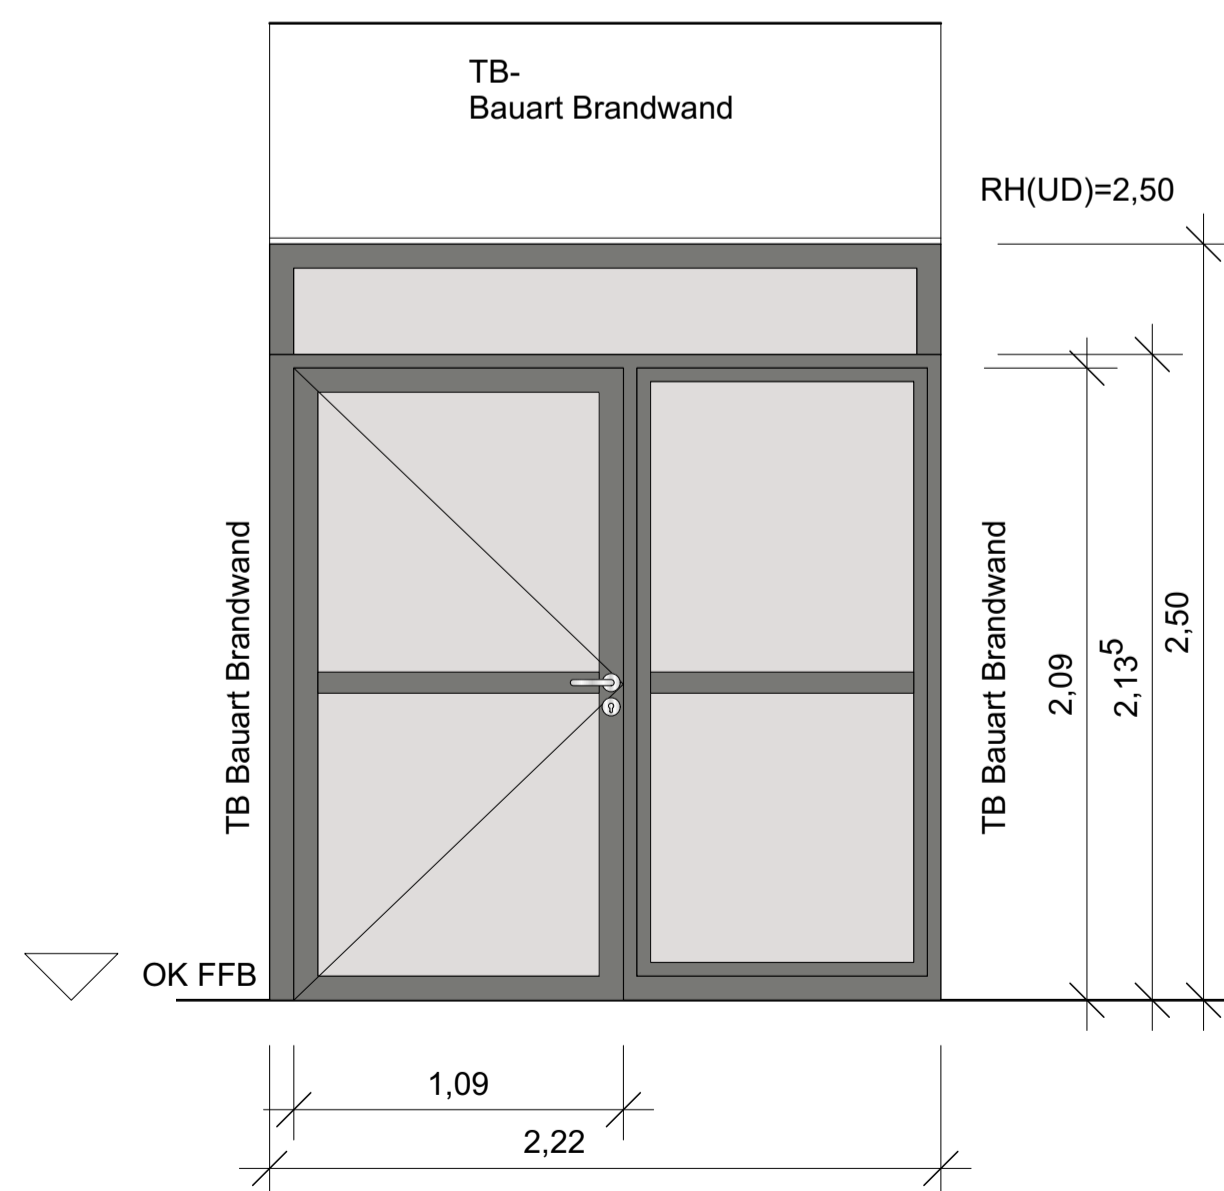

**MP 6-8** **MP 6/8 T 3.02**  
 Innentür  
 DIN links  
 T RS  
 Panikschloss  
 Festteil oder Standflügel nach Wahl Betreiber

**MP 6/8 T 4.01**  
 Innentür  
 DIN rechts  
 T RS  
 Panikschloss  
 Festteil oder Standflügel nach Wahl Betreiber

± 0,00 = OK FFB EG = 262,40 m ü. DHHN2016

A	16.07.2024	MP 4 T 3.27/ MP 4 T 4.27/ MP 6-8 T 4.01	Berichtigung DIN links/rechts	
Index	Datum	Änderung		Zeichner



Projekt Revitalisierung ehem. Kaufhaus Schocken in Zwickau

Planbezeichnung PA1 - Alu-Glas-Innentüren 3.OG/ 4.OG MP 4-8

Bauherr GP Papenburg Hochbau GmbH  
 Berliner Straße 239  
 06112 Halle (Saale)

Planverfasser	Freigabe Bauherr / Datum
<b>BAUCONZEPT</b> INGENIEURE + ARCHITEKTEN	/
Entwurfsverfasser	Dipl.-Ing. Architekt B. Hoffmann
Projektileiter	Dipl.-Ing. R.Meichsner

Projektbearbeiter	gesehen: 2. Fachplaner	Zeichner / Erstelldatum
i. A. Dipl.-Ing. N.Roßberg	i. A.	i. A. Dipl.-Ing. N.Roßberg/11.06.2024

Zeichnungsnummer	Projektnummer	Maßstab
		1:25

**0000 5 ARC DE --- TÜR 4403 01 FPA**