


3. OBERGESCHOSS Drückergarnitur: Handhabung entsprechend Türliste

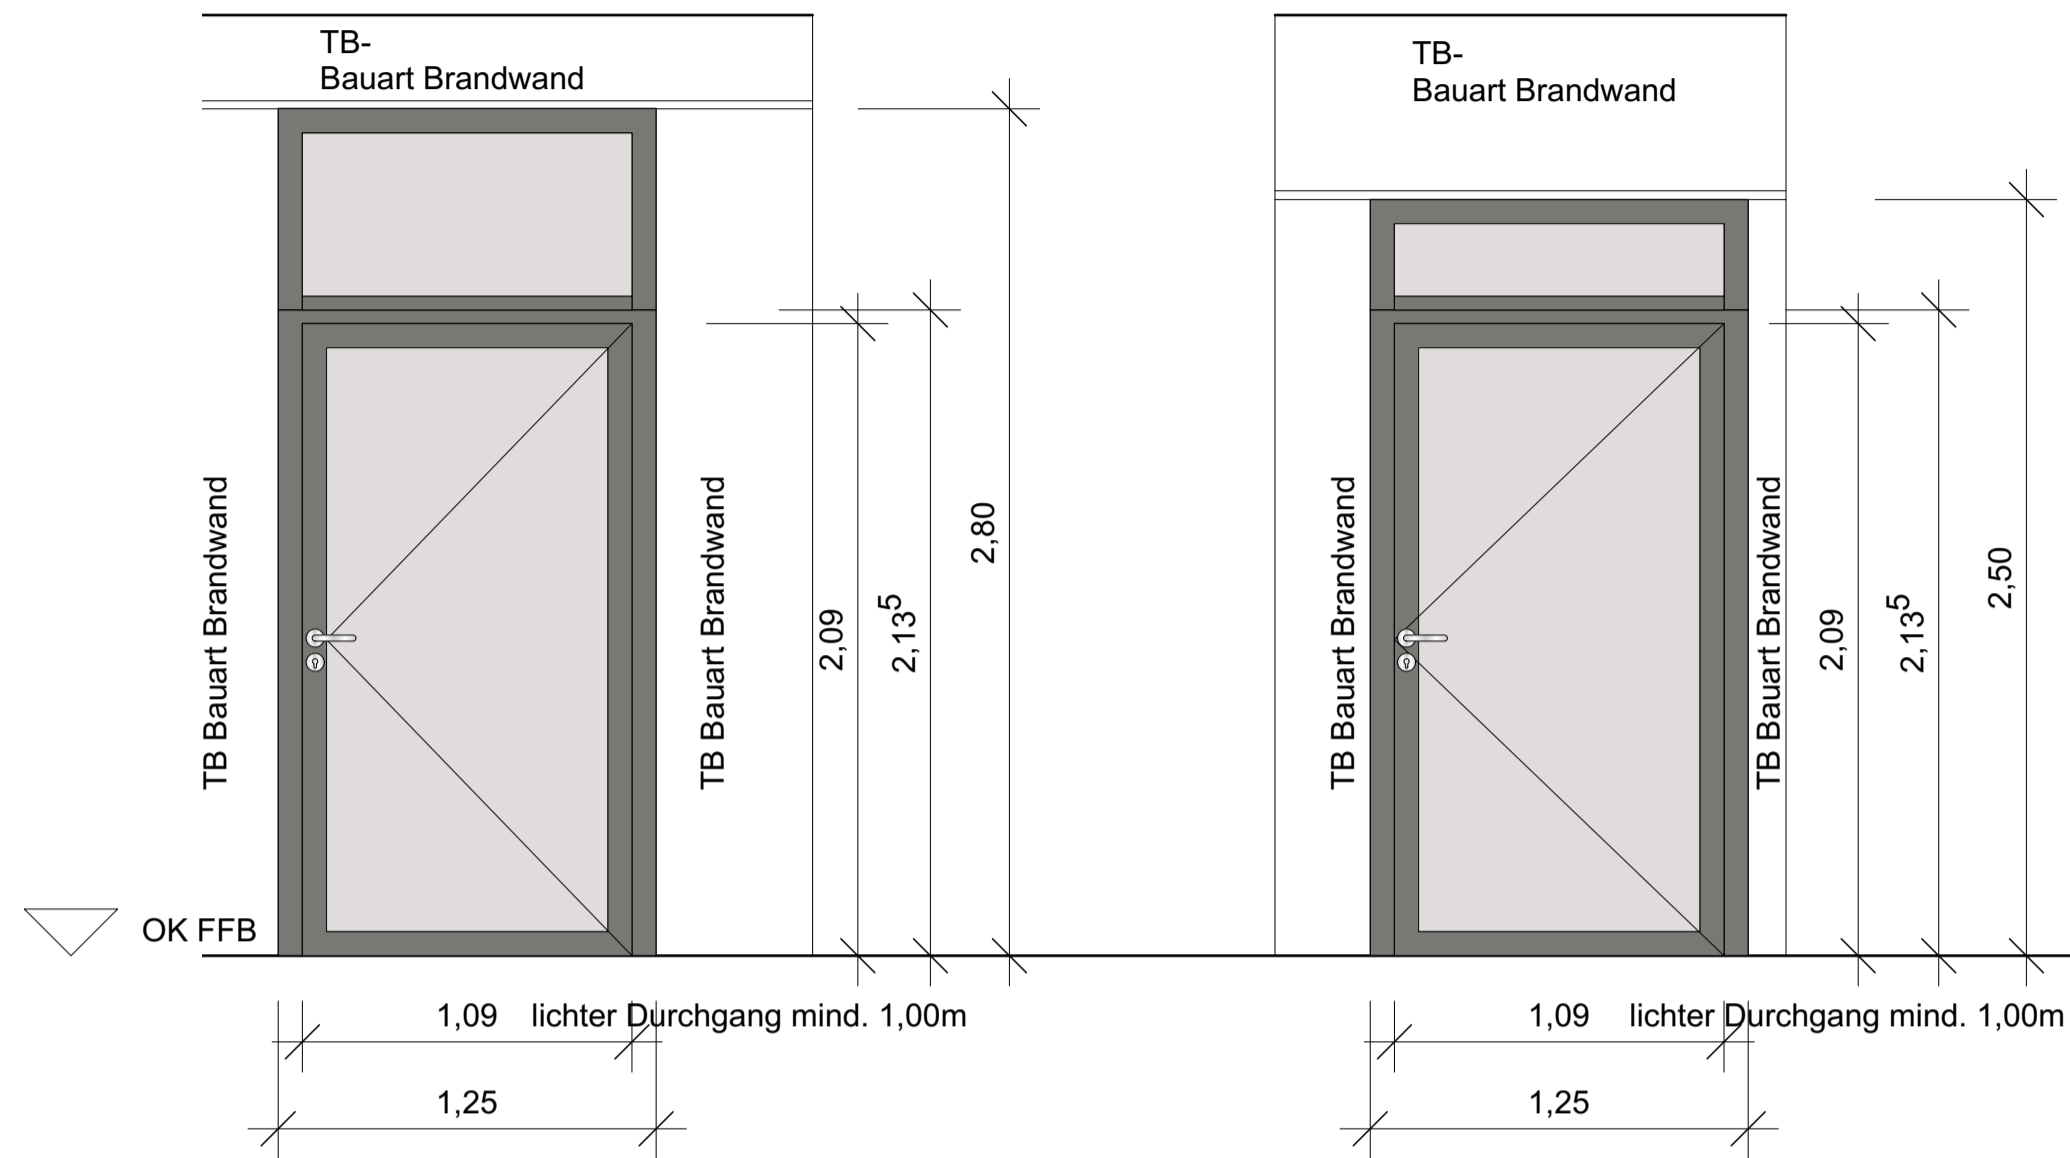


HS 7/9 HS 7/9 T 3.21

Innentür
DIN rechts
T RS
Panikschloss
RC 2

HS 7/9 T 3.40



Innentür
DIN rechts
T 30 RS

4. OBERGESCHOSS

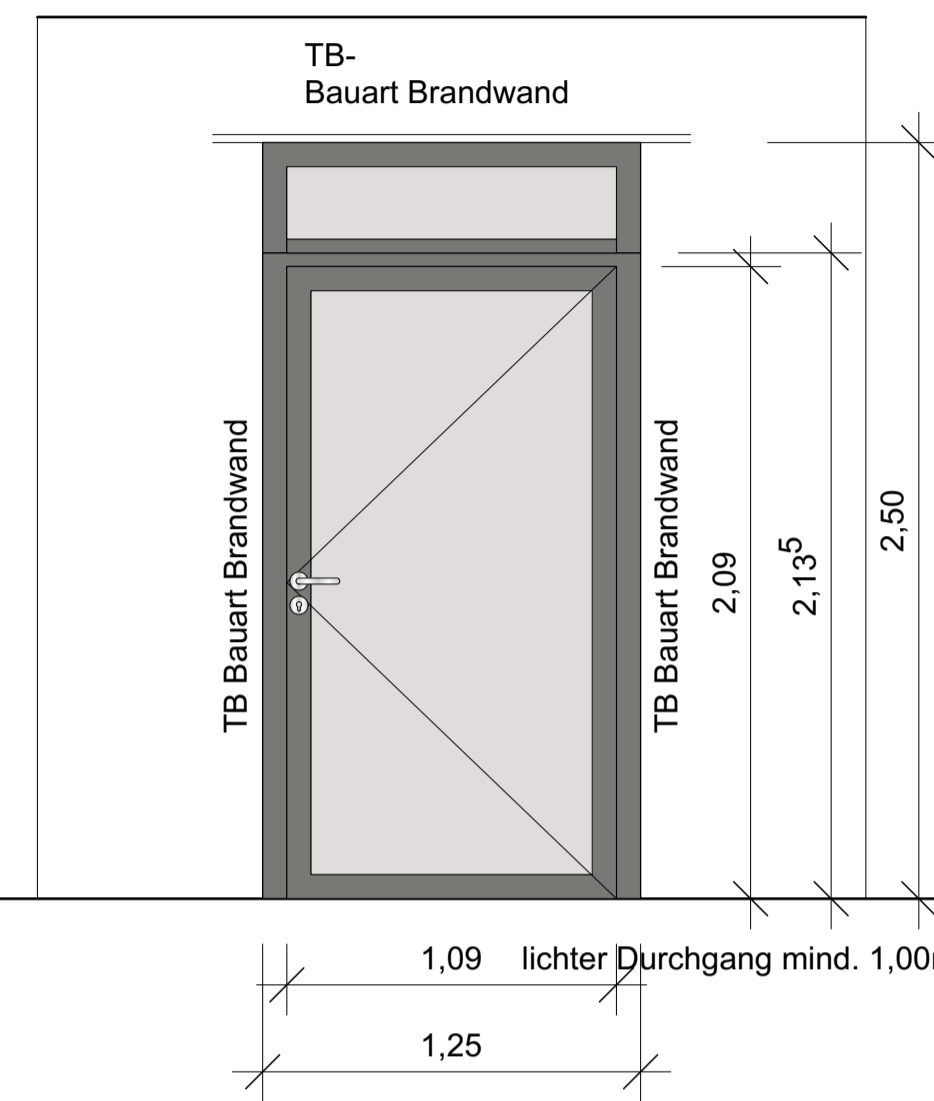

HS 7/9 T 4.01


Innentür
DIN rechts
T RS
Panikschloss

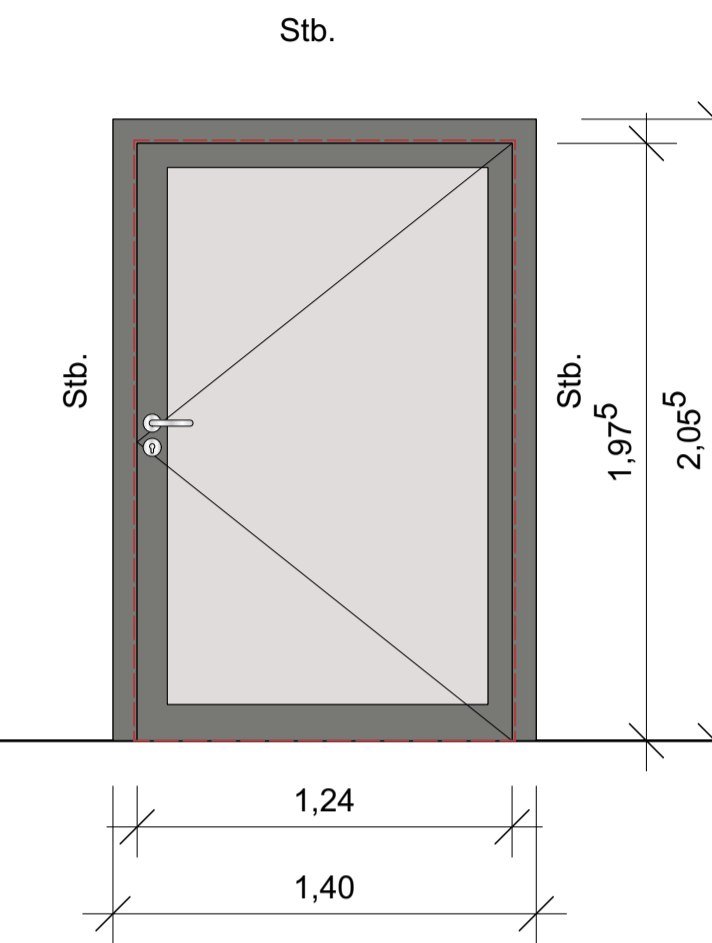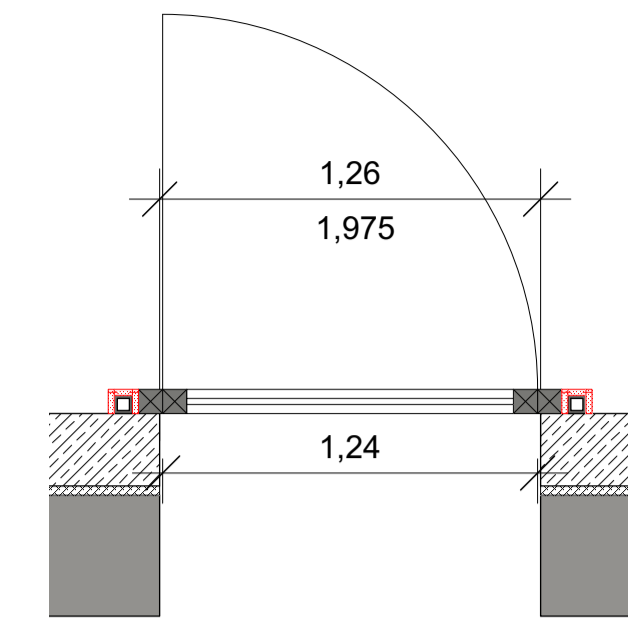

HS 7/9 T 4.09

Innentür
DIN rechts
T 90 RS
Panikschloss

Rahmen wird auf Stb. aufgesetzt
als Art Portal

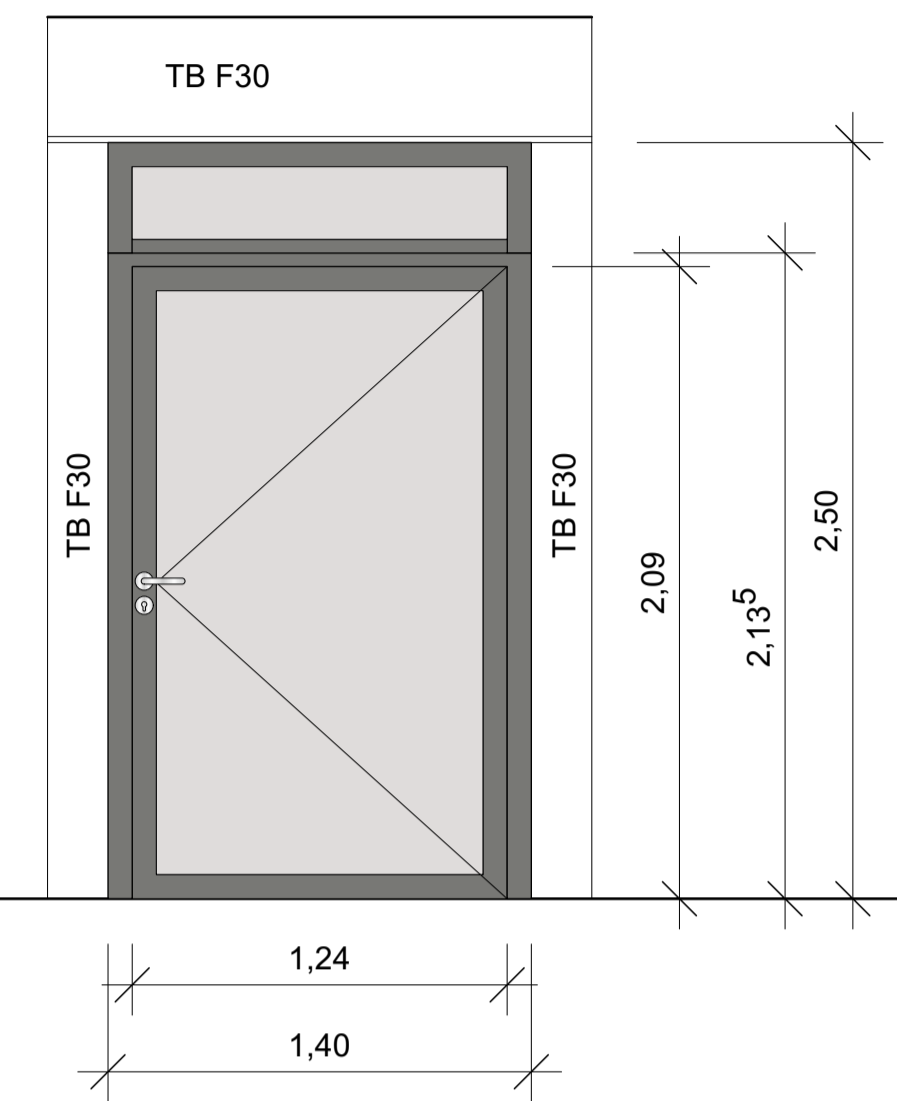


HS 7/9 T 4.12

Innentür
DIN rechts
T RS

Feststellanlage

4. OBERGESCHOSS Drückergarnitur: Handhabung entsprechend Türliste

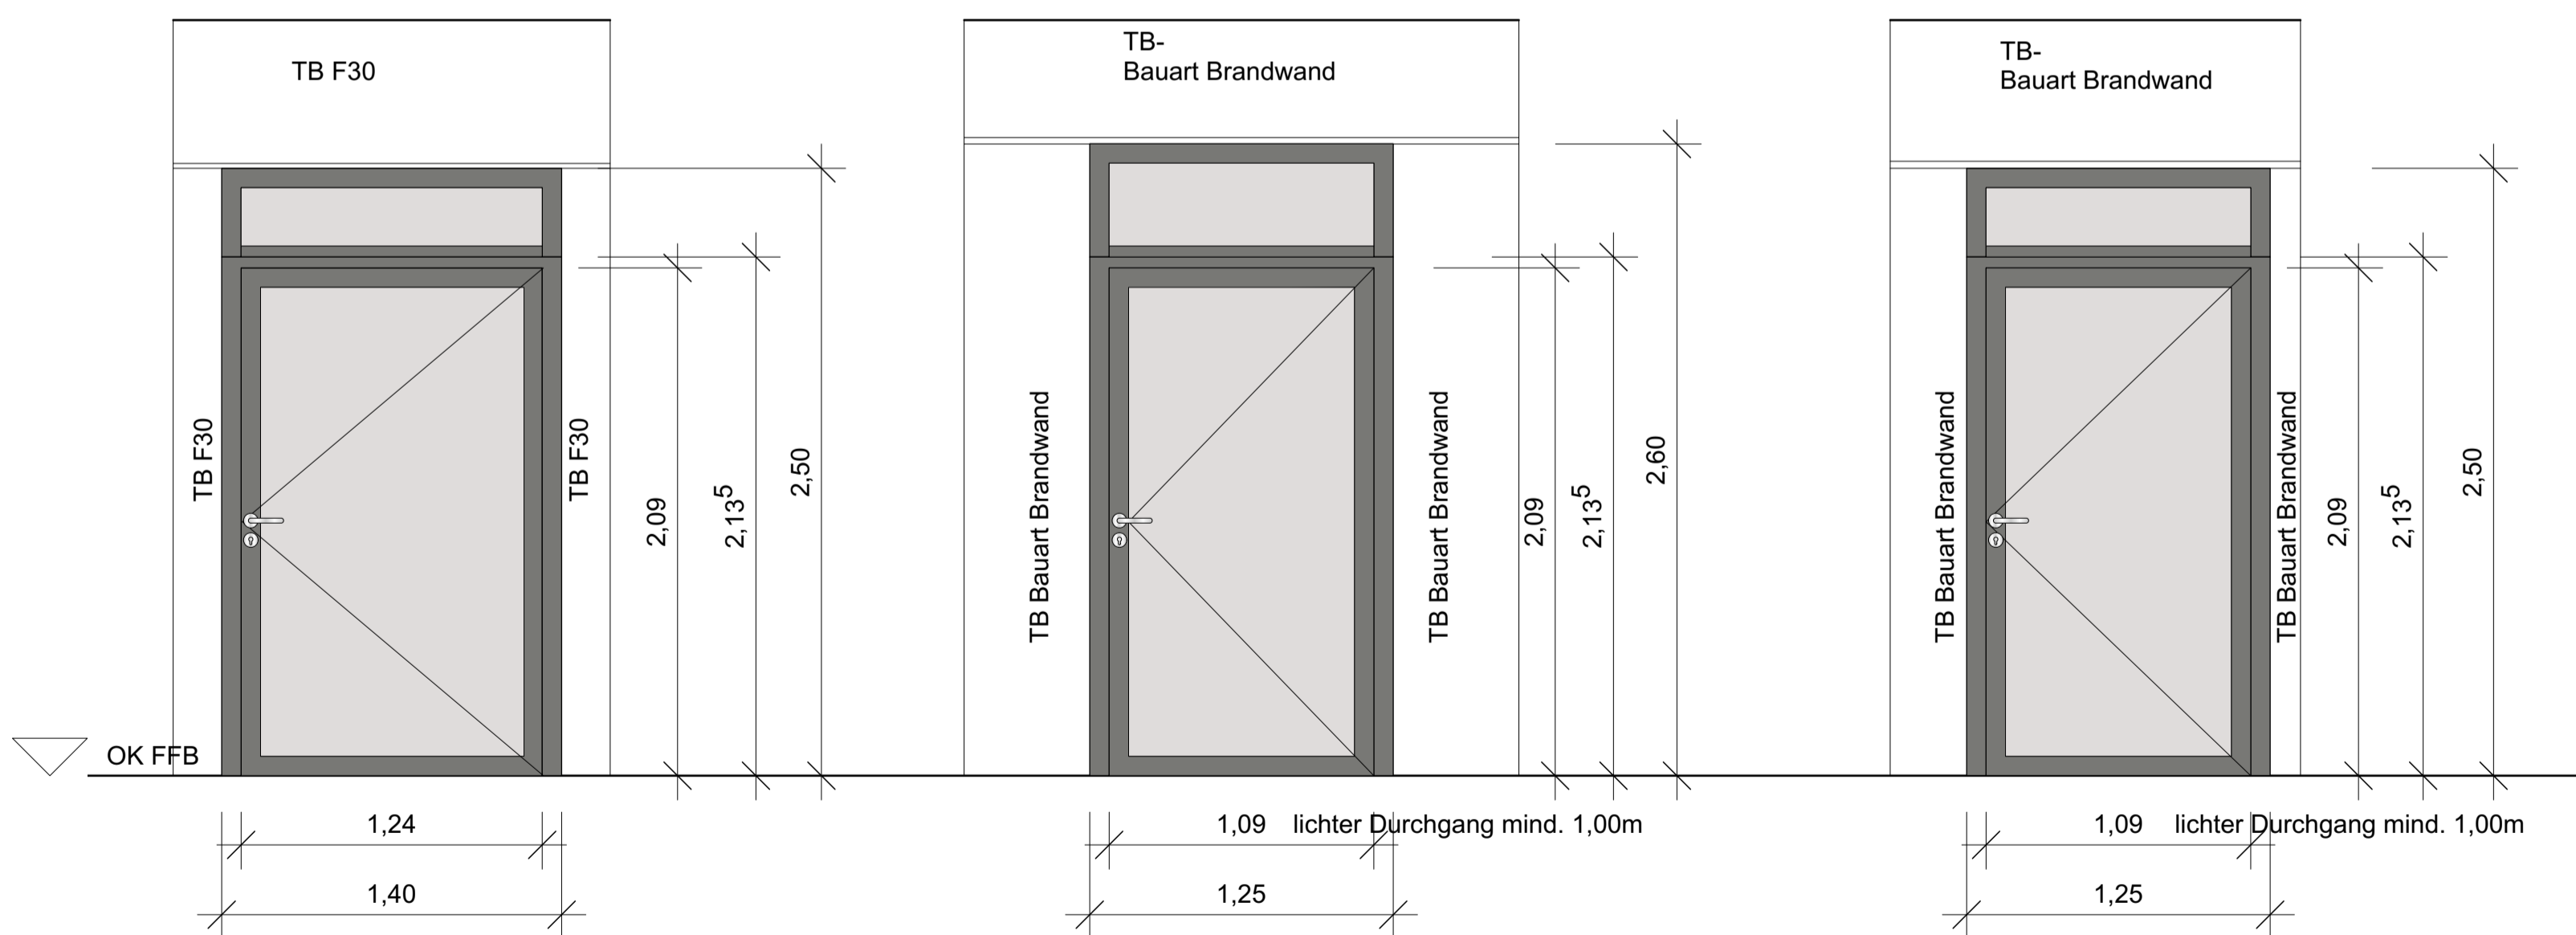

HS 7/9 T 4.28

Innentür
DIN rechts
T RS

Feststellanlage

HS 7/9 T 4.21


Innentür
DIN rechts
T RS
Panikschloss

HS 7/9 T 4.38

Innentür
DIN rechts
T 30 RS

± 0,00 = OK FFB EG = 262,40 m ü. DHHN2016

A	16.07.2024	allg. Überarbeitung	
Index	Datum	Änderung	Zeichner

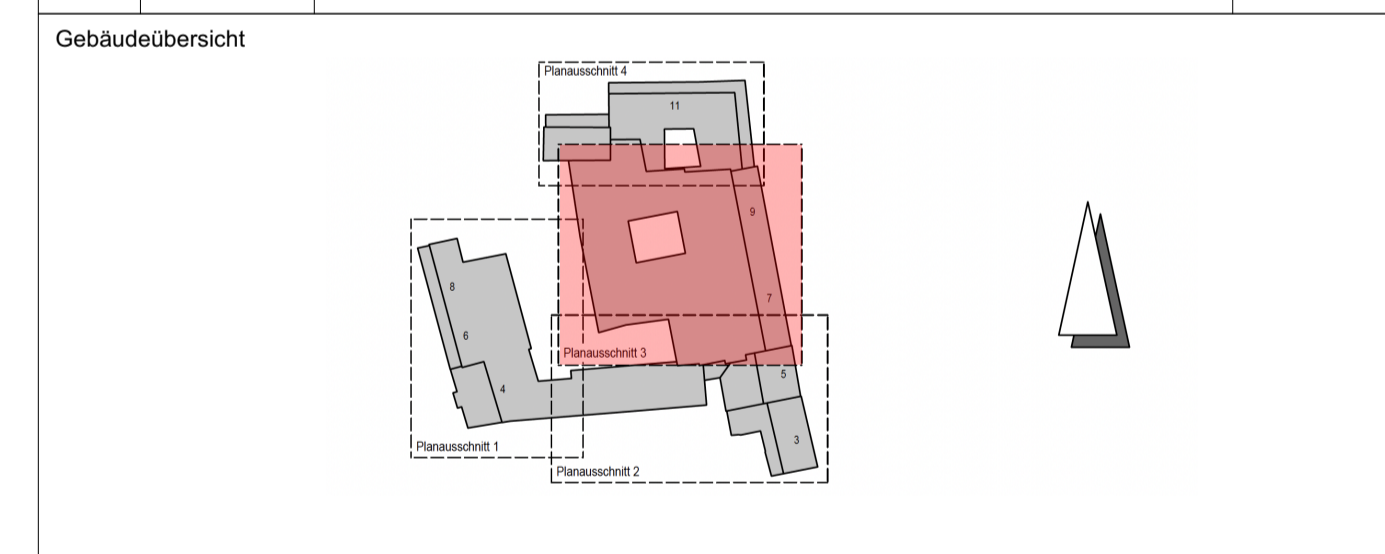

Projekt: Revitalisierung ehem. Kaufhaus Schocken in Zwickau

Planbezeichnung: PA3 - Alu-Glas-Innentüren 3.OG/ 4.OG HS 7-9

Bauherr: GP Papenburg Hochbau GmbH
Berliner Straße 239
06112 Halle (Saale)

Planverfasser	Freigabe Bauherr / Datum
BAUCONZEPT INGENIEURE + ARCHITECTEN	/
BAUCONZEPT® PLANUNGSGESSELLSCHAFT MBH Bachgasse 2 D-03050 Lichtenberg Telefon +49 (0) 3 72 04 / 6 70-0 Fax +49 (0) 3 72 04 / 6 70-67 info@bauc Konzept.com www.bauc Konzept.com	Entwurfsverfasser Dipl.-Ing. Architekt B. Hoffmann
	Projektleiter Dipl.-Ing. R.Meichsner

Projektbearbeiter i. A. Dipl.-Ing. N.Roßberg	gesehen: 2. Fachplaner i. A.	Zeichner / Erstelldatum i. A. Dipl.-Ing. N.Roßberg/11.06.2024
---	---------------------------------	--

Zeichnungsnummer	Projektnummer	Maßstab 1:25
------------------	---------------	-----------------

0000	5	ARC	DE	---	TÜ	4403	03	FPA	
BAUTEIL/BAUABSCHNITT	LPH	PLANER	PLANART	ZUORDNUNG	PLANINHALT	FLD. PLANNUMMER	PLANAUSSCH.	STATUS	INDEX