
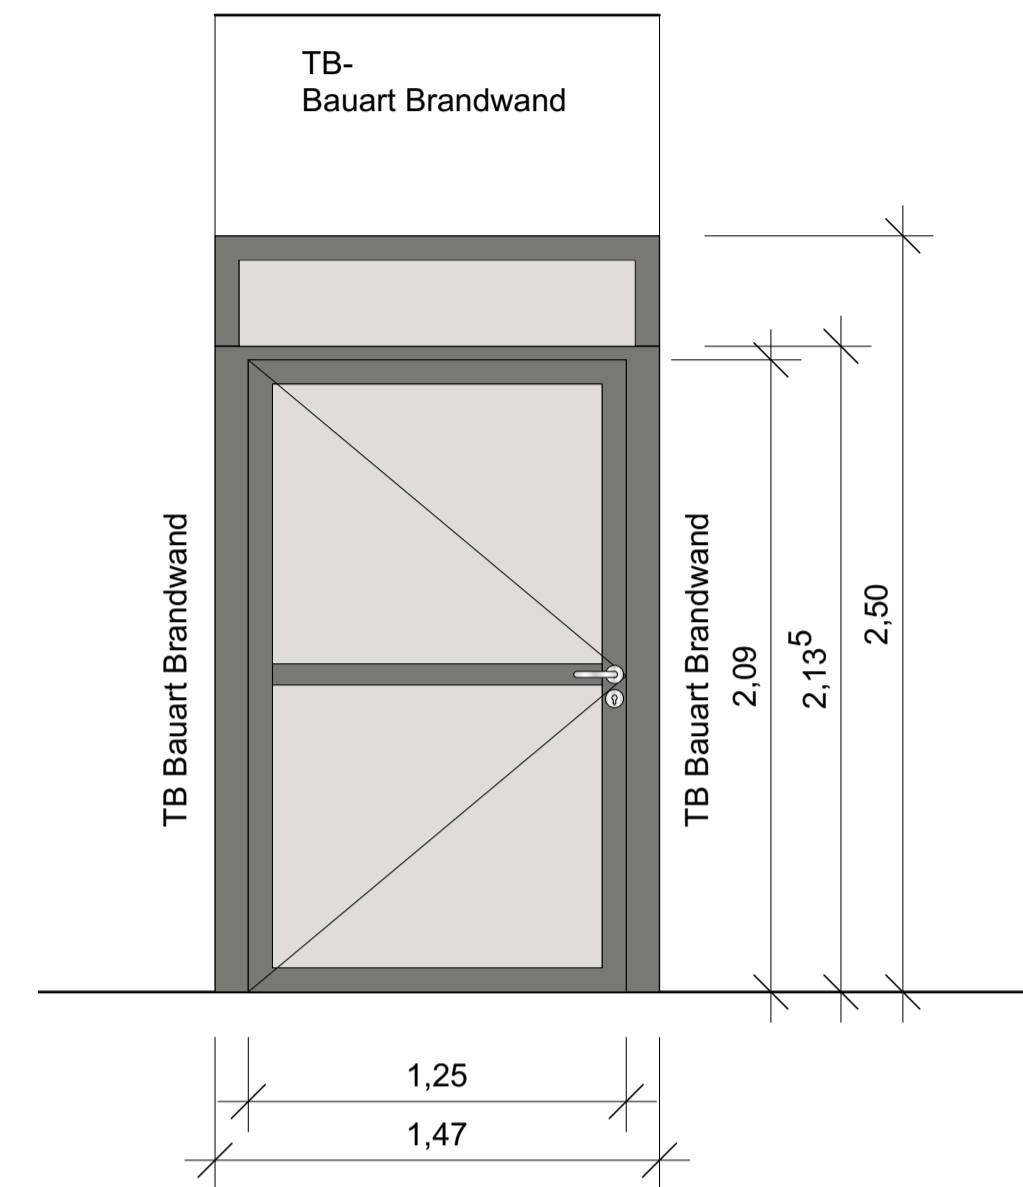


5. OBERGESCHOSS Drückergarnitur: Handhabung entsprechend Türliste

5. OBERGESCHOSS Drückergarnitur: Handhabung entsprechend Türliste

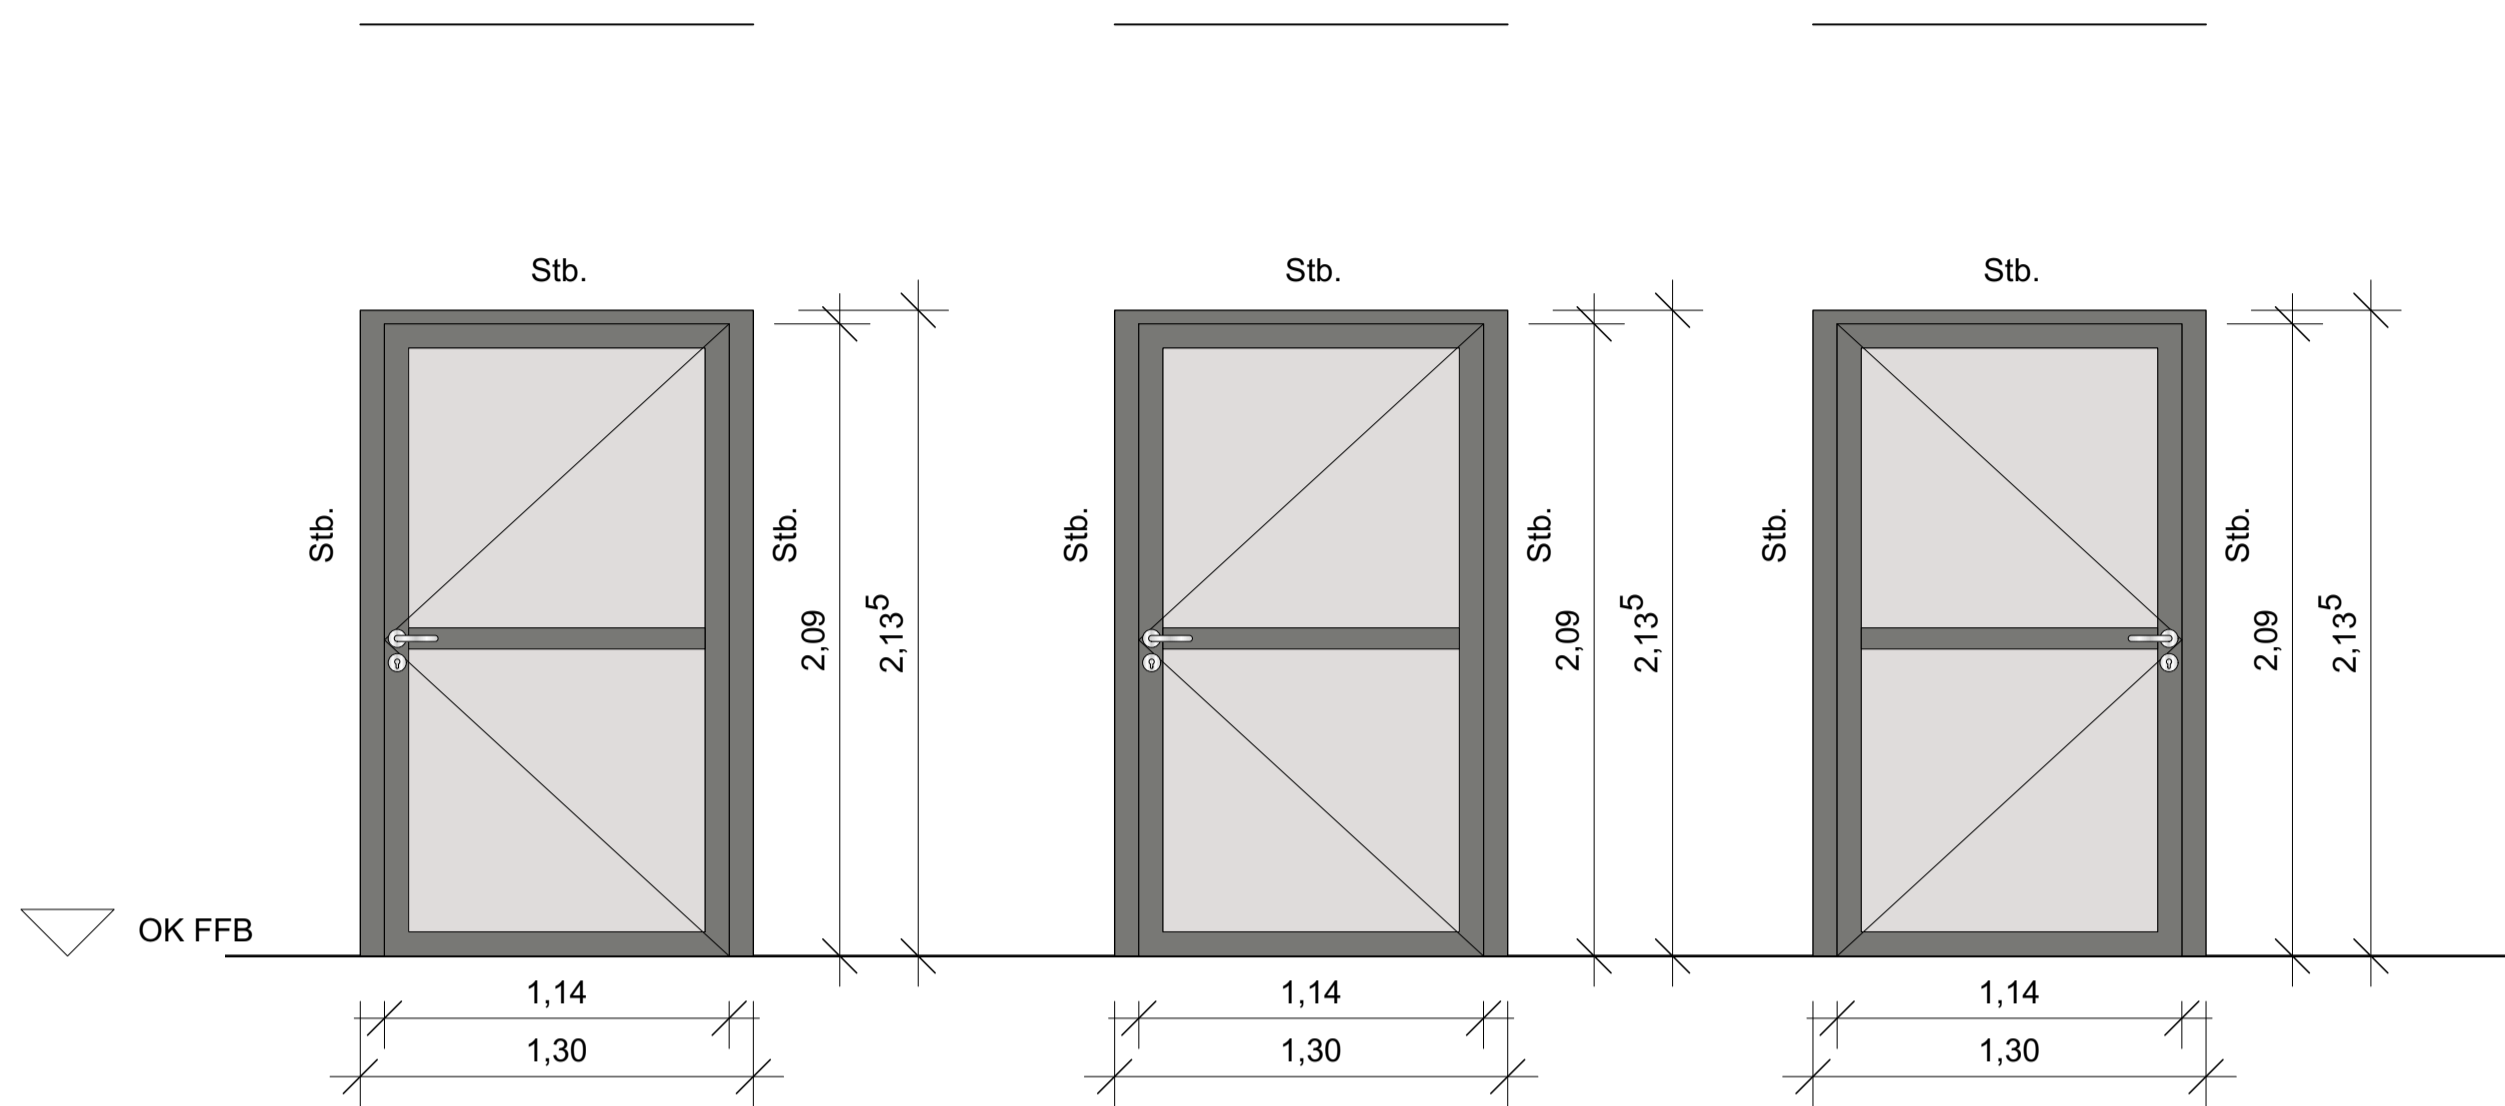

MP 4

MP 4 T 5.07

Innentür
DIN rechts
T RS
Panikschloss
Feststellanlage

MP 4 T 5.09

Innentür
DIN rechts
T RS
Panikschloss
Feststellanlage

MP 4 T 5.22

Innentür
DIN links
T RS
Panikschloss

MP 6-8

MP 6/8 T 5.01

Innentür
DIN rechts
T RS
Panikschloss
Rahmenaufdopplung

± 0,00 = OK FFB EG = 262,40 m ü. DHHN2016

A	16.07.2024	Berichtigung DIN links, rechts MP 4 T 5.22, MP 6/8 T 5.01	
Index	Datum	Änderung	Zeichner



Projekt Revitalisierung ehem. Kaufhaus Schocken in Zwickau

Planbezeichnung PA1 - Alu-Glas-Innentüren 5.OG MP 4-8

Bauherr GP Papenburg Hochbau GmbH
Berliner Straße 239
06112 Halle (Saale)

Planverfasser	 BAUCONZEPT® PLANUNGSGESELLSCHAFT MBH Bachgasse 2 D-03055 Lichtenfels Telefon +49 (0) 3 72 04 / 6 70-0 Fax +49 (0) 3 72 04 / 6 70-67 info@bauc Konzept.com www.bauc Konzept.com	Freigabe Bauherr / Datum
		Entwurfsverfasser
		Dipl.-Ing. Architekt B. Hoffmann
		Projektleiter
		Dipl.-Ing. R.Meichsner

Projektbearbeiter	gesehen: 2. Fachplaner	Zeichner / Erstelldatum
i. A. Dipl.-Ing. N.Roßberg	i. A.	i. A. Dipl.-Ing. N.Roßberg/11.06.2024

Zeichnungsnummer	Projektnummer	Maßstab
		1:25

0000	5	ARC	DE	---	TÜ	4404	01	FPA
BAUTEIL/BAUSSCHNITT	LPH	PLANER	PLANART	ZUORDNUNG	PLANINHALT	FLUR/PLANNUMMER	PLANAUSSCH	STATUS
INDEX								