



WANDABWICKLUNG 1:20

Badzelle für Standardzimmer, Familienzimmer und Comfort Room

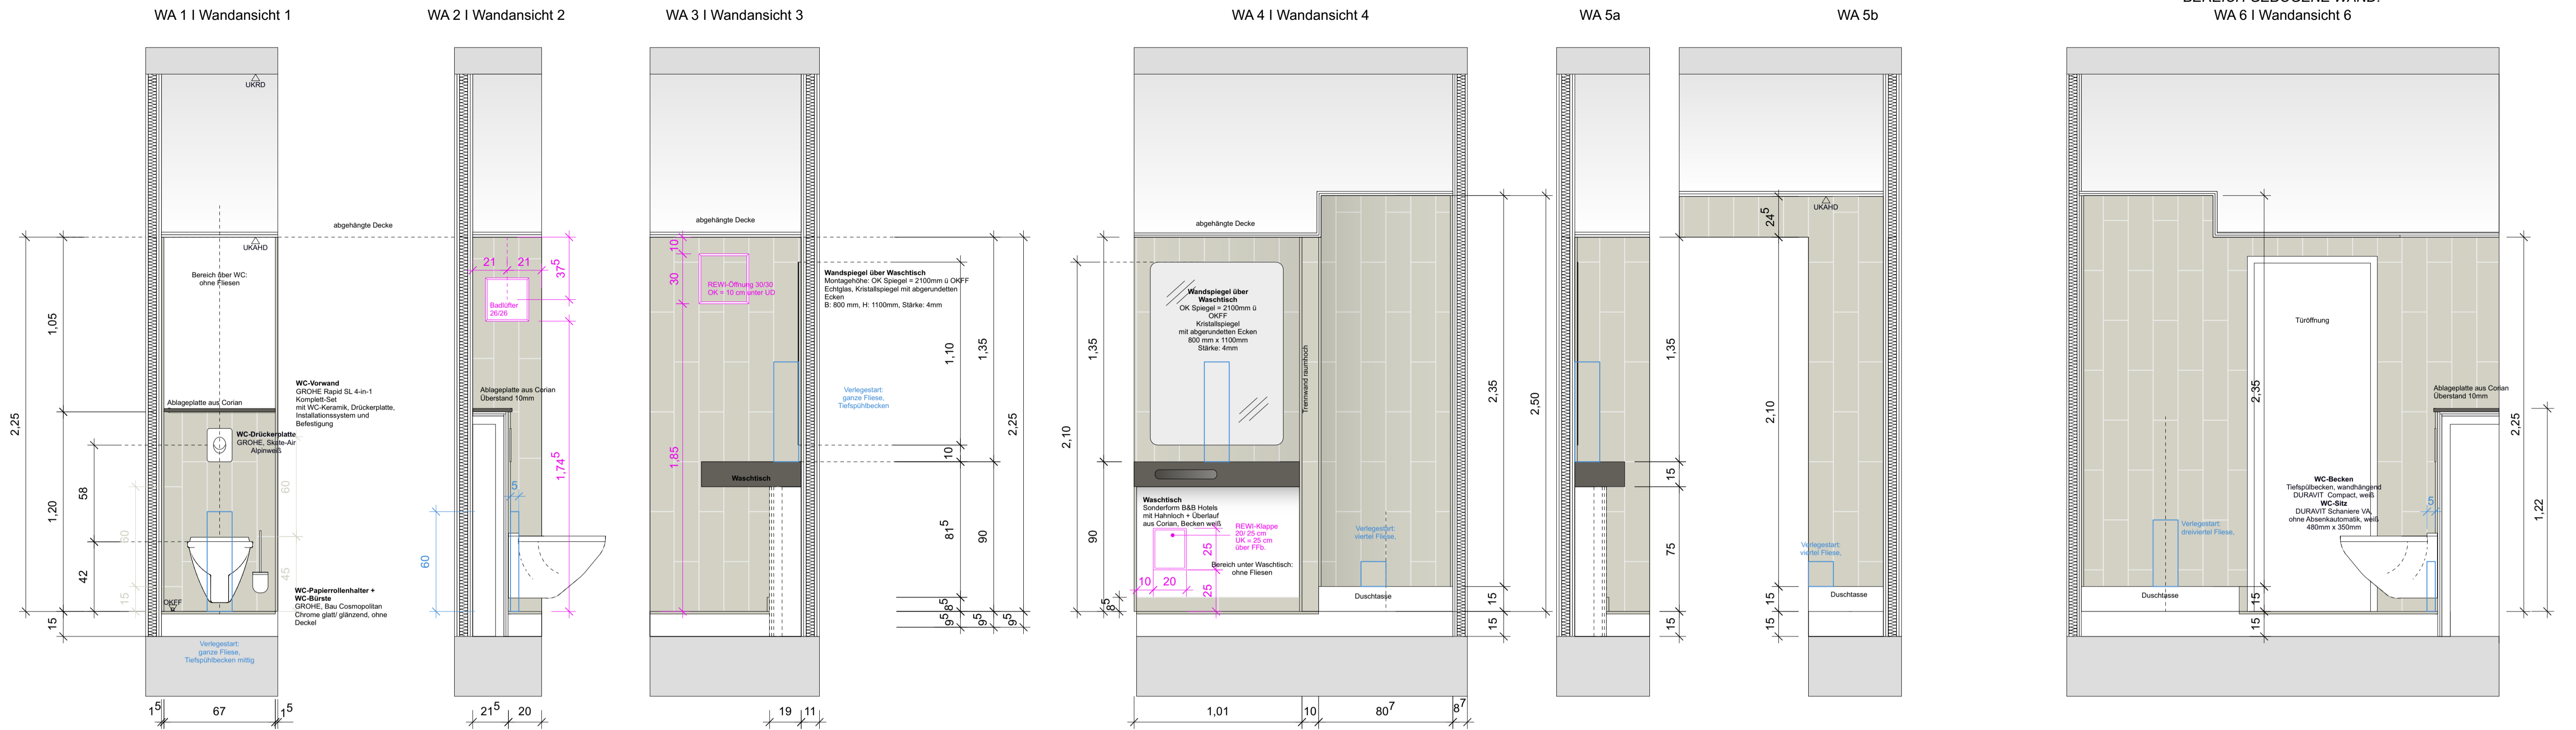


AUSSCHNITT GRUNDRISS 1:20

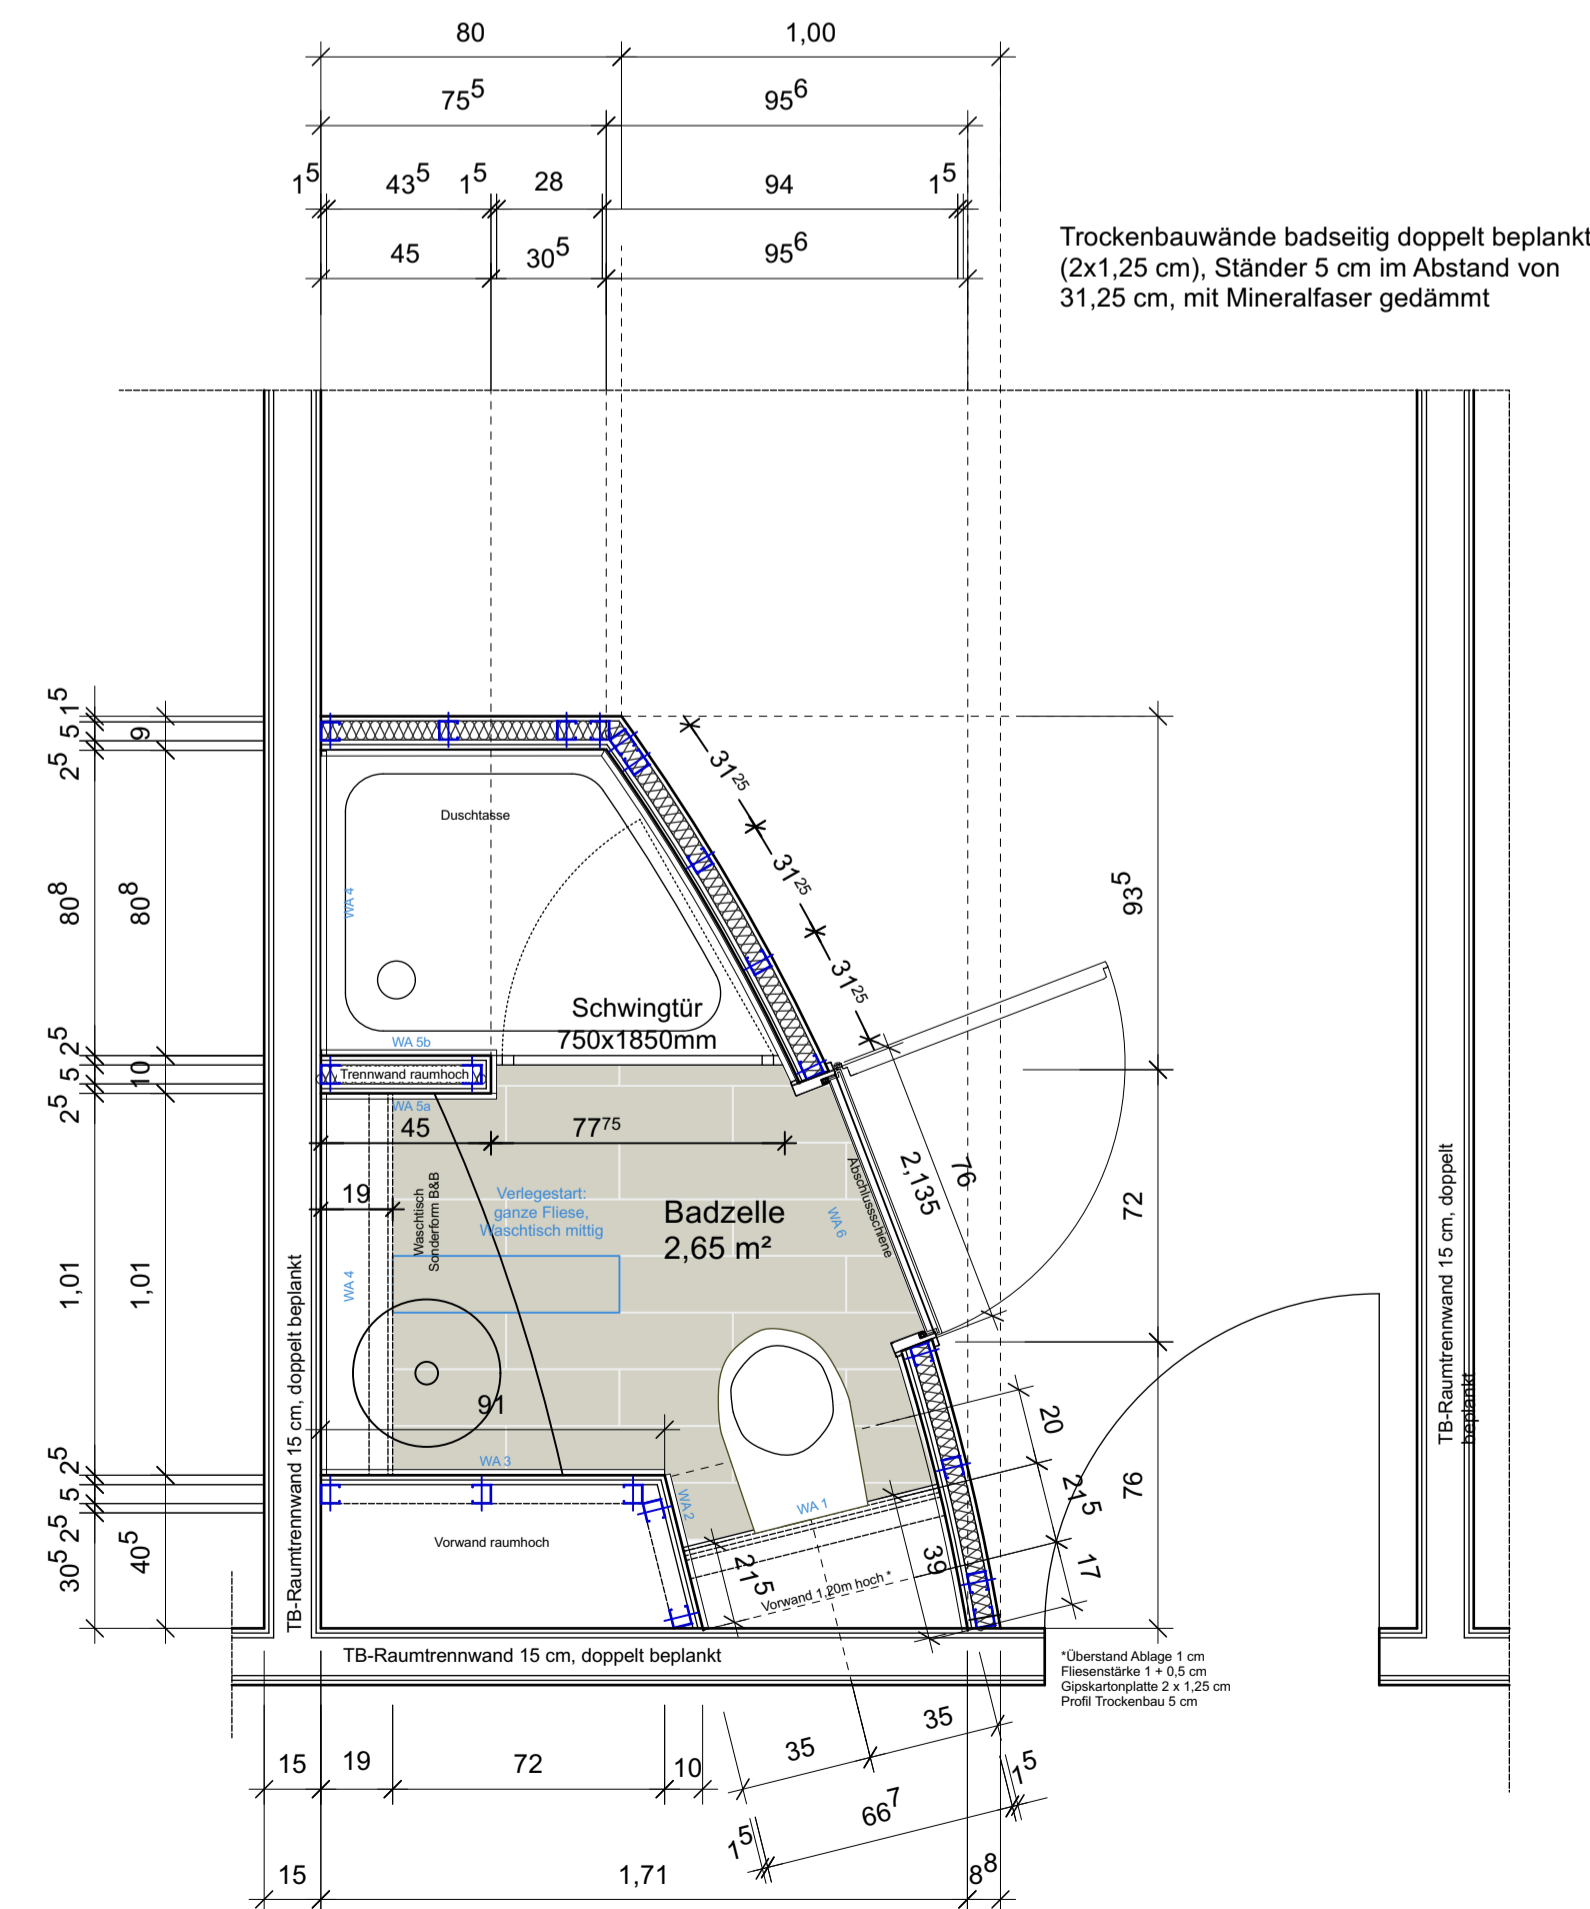

Beschreibung

Gästebäder + Barrierefreies Bad	Fabrikat	Artikel	Farbe
Bodenfliesen 600mm x 150mm	LORIM Ceramiche	RAWTECH WHITE	BB White
Verfugung Boden 3mm	SOPRO Bauchemie GmbH	Brillant Perl Fuge	Sandgrau 18
Verfugung Boden (dauerelastisch)	Ottochemie GmbH	Ottoseal S 100	C961 Morgengrau
Decke Anstrich	CAPAROL GmbH	SeidenLatex weiß	Weiß ähnl. RAL 9016
Wandfliesen 600mm x 150mm	FLORIM Ceramiche S.p.A	RAWTECH WHITE	BB White
Verfugung Wand 3mm	SOPRO Bauchemie GmbH	Brillant Perl Fuge	Pergamon 27
Verfugung Wand (dauerelastisch)	Ottochemie GmbH	Ottoseal S 100	C961 Morgengrau

Halbverband

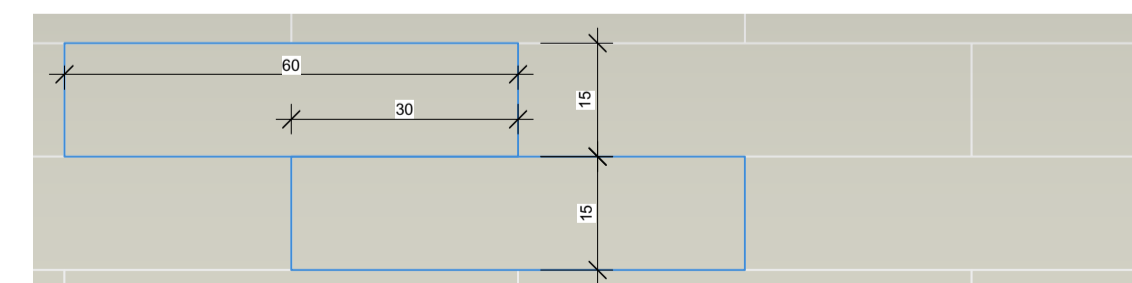

± 0,00 = OK FFB EG = 262,40 m ü. DHHN2016

A	05.08.24	Ergänzung Rewi-Klappen, Rewi-Öffnungen und Lüftungsklappen	Meinel
Index	Datum	Änderung	Zeichner
Gebäudeübersicht			
Projekt	Revitalisierung ehem. Kaufhaus Schocken in Zwickau		
Planbezeichnung	PA 1 und 2 - Fliesenplan B&B Badzelle für Standardzimmer, Familienzimmer und Comfort Room		
Bauherr	GP Papenburg Hochbau GmbH Berliner Straße 239 06112 Halle (Saale) Fährstraße 22, 18439 Stralsund		
Planverfasser			
Projektbearbeiter	gesehen: 2. Fachplaner	Freigabe Bauherr / Datum	
i. A. M.A.(Architektur) N. Meinel	i. A. Dipl.-Ing. A. Müller	Freigabe Bauherr* /	
Zeichnungsnummer	Projektnummer	Entwurfsverfasser	
17-064	17-064	Dipl.-Ing. Architekt B. Hoffmann	
		Projektleiter	
		i. A. Dipl.-Ing. R.Meichsner	
		Zeichner / Erstelldatum	
		i. A.M.A.(Architektur) N. Meinel 27.06.2024	
		Maßstab	
		1:20	