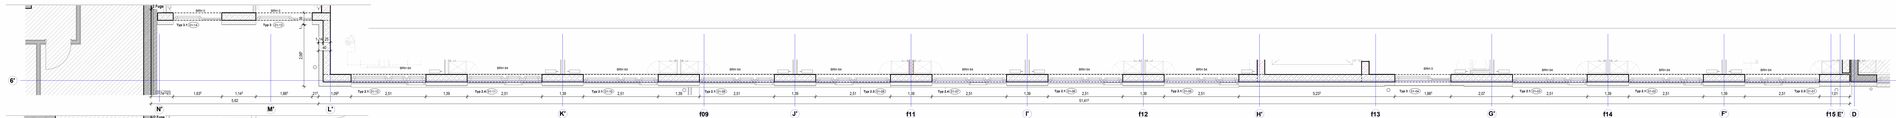

Fassade 1OG
M 1 : 50

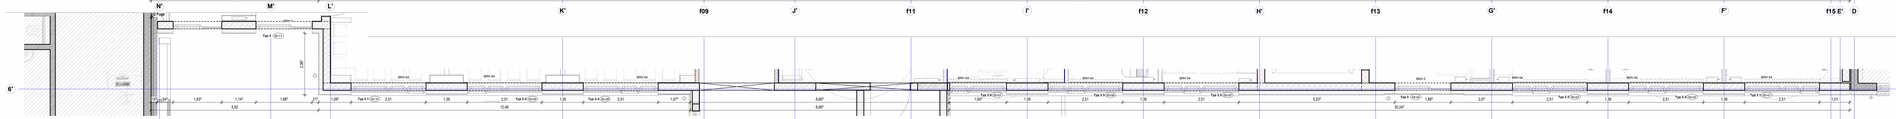

Fassade EG
M 1 : 50

Legende:

Bezugshöhe: **OKFF EG = 0,00 = 87,18 ü.NN**

- Vorab-/ Interimsmaßnahme (während der Bauzeit)
- Abbruch (Bestandteile 1.)
- Neubau (Bestandteile 2.)
- Bestand
- kein Umbaubereich

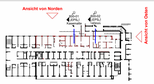

Übersicht Ansicht

Index	Datum	Änderung	Gezeichn.
4	19.07.2024	Verkleinerung Fensteröffnung Achse N'	HH
3	14.06.2024	Aktualisierung Planung	HH
2	26.10.2023	Anpassung Planung	HH
1	15.06.2023	Start Ausführungsplanung	HH

Die Pläne bzw. deren Inhalt bleiben geistiges Eigentum des Planerstellers und dürfen nur absprachegemäß und im Sinne des Planerstellers verwendet werden.
Mitteilungen des Inhalts an Dritte sowie Kopien ohne vorherige schriftliche Genehmigung des Planerstellers nicht vervielfältigt oder Dritten zugänglich gemacht werden.

PLANNR.	ERSTELLDATUM
384e 5 A 501 N 4	06.01.2023
Hauptnummer Index A.G. Index	AKTUELLES DATUM 19.07.2024

Krankenhaus Buchholz - 3.BA

Reorganisation Pflege und Interdisziplinäre ZNA

PLANINHALT
Ansicht von Norden - 3.BA

PHASE	GEWERK	BAUTEIL	OKFF	ACHSEI LAGE
5	Ausführung	BA3		

ARCHITEKT
reichardt+partner architekten
Elbchaussee 139
D-22763 Hamburg
T: +49 40 600809-0
F: +49 40 600809-66
kh@reichardtpartner.de

BAUHERR
KH Buchholz und Winsen gGmbH
Steinbecker Str. 44
21244 Buchholz
T: 04181 13-0
F: 04181 13-1055
info@krankenhaus-buchholz.de

FREIGEGEBEN | FREIGEGEBEN

BLATTGRÖSSE	GEZEICHNET	MAẞSTAB	DATEI
841 x 1730	HH	Wie angezeigt	D:\Projekte\Abs_Buchholz_3.BA - R20 - Ausführung_A\ARTBELUX

19.07.2024 12:18:28