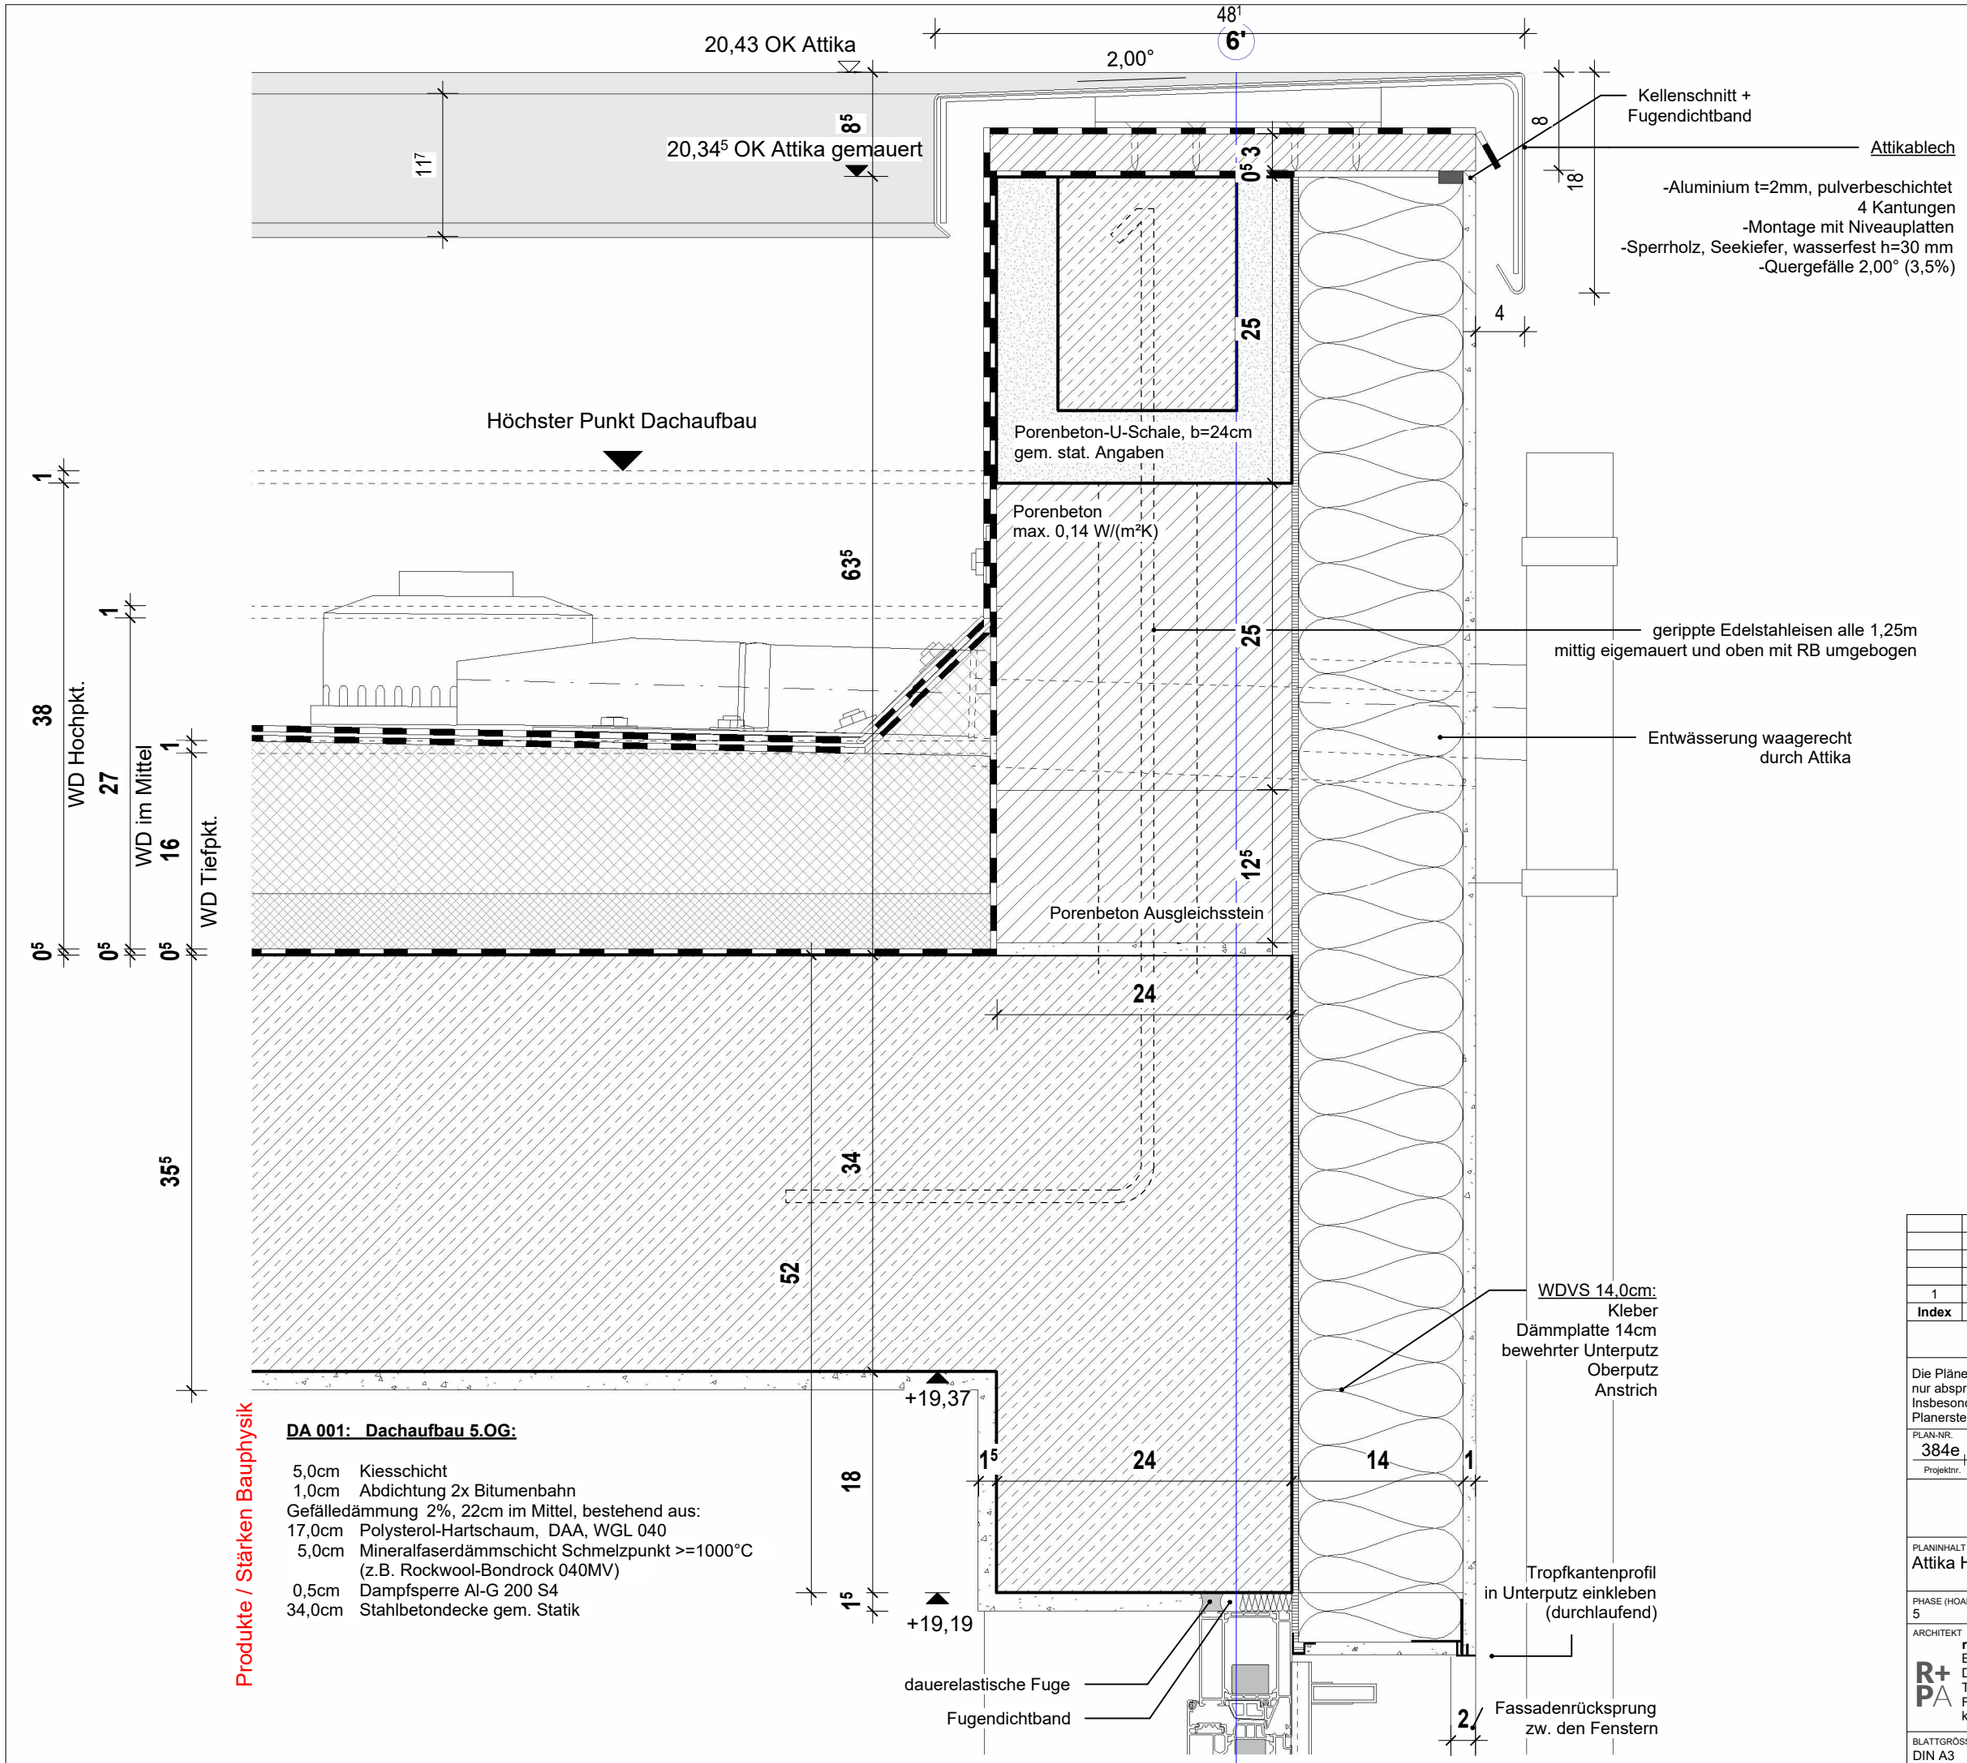

Produkte / Stärken Bauphysik

DA 001: Dachaufbau 5.OG:

5,0cm	Kiesschicht
1,0cm	Abdichtung 2x Bitumenbahn
Gefälledämmung 2%, 22cm im Mittel, bestehend aus:	
17,0cm	Polysterol-Hartschaum, DAA, WGL 040
5,0cm	Mineralfaserdämmschicht Schmelzpunkt >=1000°C (z.B. Rockwool-Bondrock 040MV)
0,5cm	Dampfsperre Al-G 200 S4
34,0cm	Stahlbetondecke gem. Statik

Index	Datum	Änderung	Bearb.
1	15.02.2023	Start Ausführungsplanung	HH/DB

Änderungsliste

Die Pläne bzw. deren Inhalt bleiben geistiges Eigentum des Planerstellers und dürfen nur absprachegemäß und im Sinne des Planerstellers verwendet werden. Insbesondere dürfen die Planunterlagen ohne vorherige schriftliche Genehmigung des Planerstellers nicht vervielfältigt oder Dritten zugänglich gemacht werden

PLAN-NR. 384e | 5 | D | 510 | 5OG | 1
Projektnr. | Phase (HOAI) | Planart | lfd. Nr. | Code | Index

ERSTELLDATUM 15.02.2023
DATUM INDEX 15.02.2023

Krankenhaus Buchholz - 3.BA

Reorganisation Pflege und Interdisziplinäre ZNA

PLANINHALT
Attika Hauptgebäude

PHASE (HOAI)	GEWERK	BAUTEIL	OKFF	ACHSE/ LAGE
5		BA3		

ARCHITEKT
reichardt+partner architekten
Elbchaussee 93
D-22763 Hamburg
T: +49 40 600809-60
F: +49 40 600809-66
khb@reichardtpartner.de

BAUHERR
KH Buchholz und Winsen gGmbH
Steinbecker Str. 44
21244 Buchholz
T: 04181 13-0
F: 04181 13-1055
info@krankenhaus-buchholz.de

BLATTGRÖSSE	GEZEICHNET	MASZSTAB	DATEI
DIN A3	HH	1 : 5	D:\Projekte\384e_Buchholz_3.BA - R22 - Ausführung-1_hhBT863.rvt

Plot: 08.11.2023 09:53:23