

siehe auch Plan:
384e_5_D 518_ - Attika Bestand nach Abbruch - während Bauzeit

Abtropfblech

- Aluminium t=2mm, pulverbeschichtet RAL 9007
- 4 Kantungen
- Montage an Außenwand Technikzentrale
- Sperrholz, Seekiefer, wasserfest h=30 mm
- Quergefälle 2,00° (3,5%)

20,29 Abtropfblech umlaufend

Rückbau Bestandsdach

Aussenwand Fassade TG (v.a.n.i.):

- 1,0 cm mineralischer Putz gem. Zulassung
- 8,0 cm Holzfaserdämmplatte als selbsttragende Putzträgerplatte (z.B. Steico protect o.glw.)
- 14,0 cm Rähm + Stützen (6/14cm) e=62,5cm Gefachdämmung Mineralwolle WGL 035
- 1,5 cm Holzwerkstoffplatte z.B. OSB/3 (übernimmt Luftdichtung)
- 2,0 cm GKF (z.B. Knauf Fireboard 20 GM-F)


B 004: Fussbodenaufbau TG:

- 0,3 cm Abdichtung / Epoxyharzbeschichtung (15cm an Wand hochführen)
- 7,5 cm Zementestrich CT - C35 - F7 - S75
- 1,7 cm Regupol sound 17-Trittschalldämmung
- 34,0 cm Stahlbetondecke gem. Statik

Produkte / Stärken
Bauphysik

Abdichtung

43

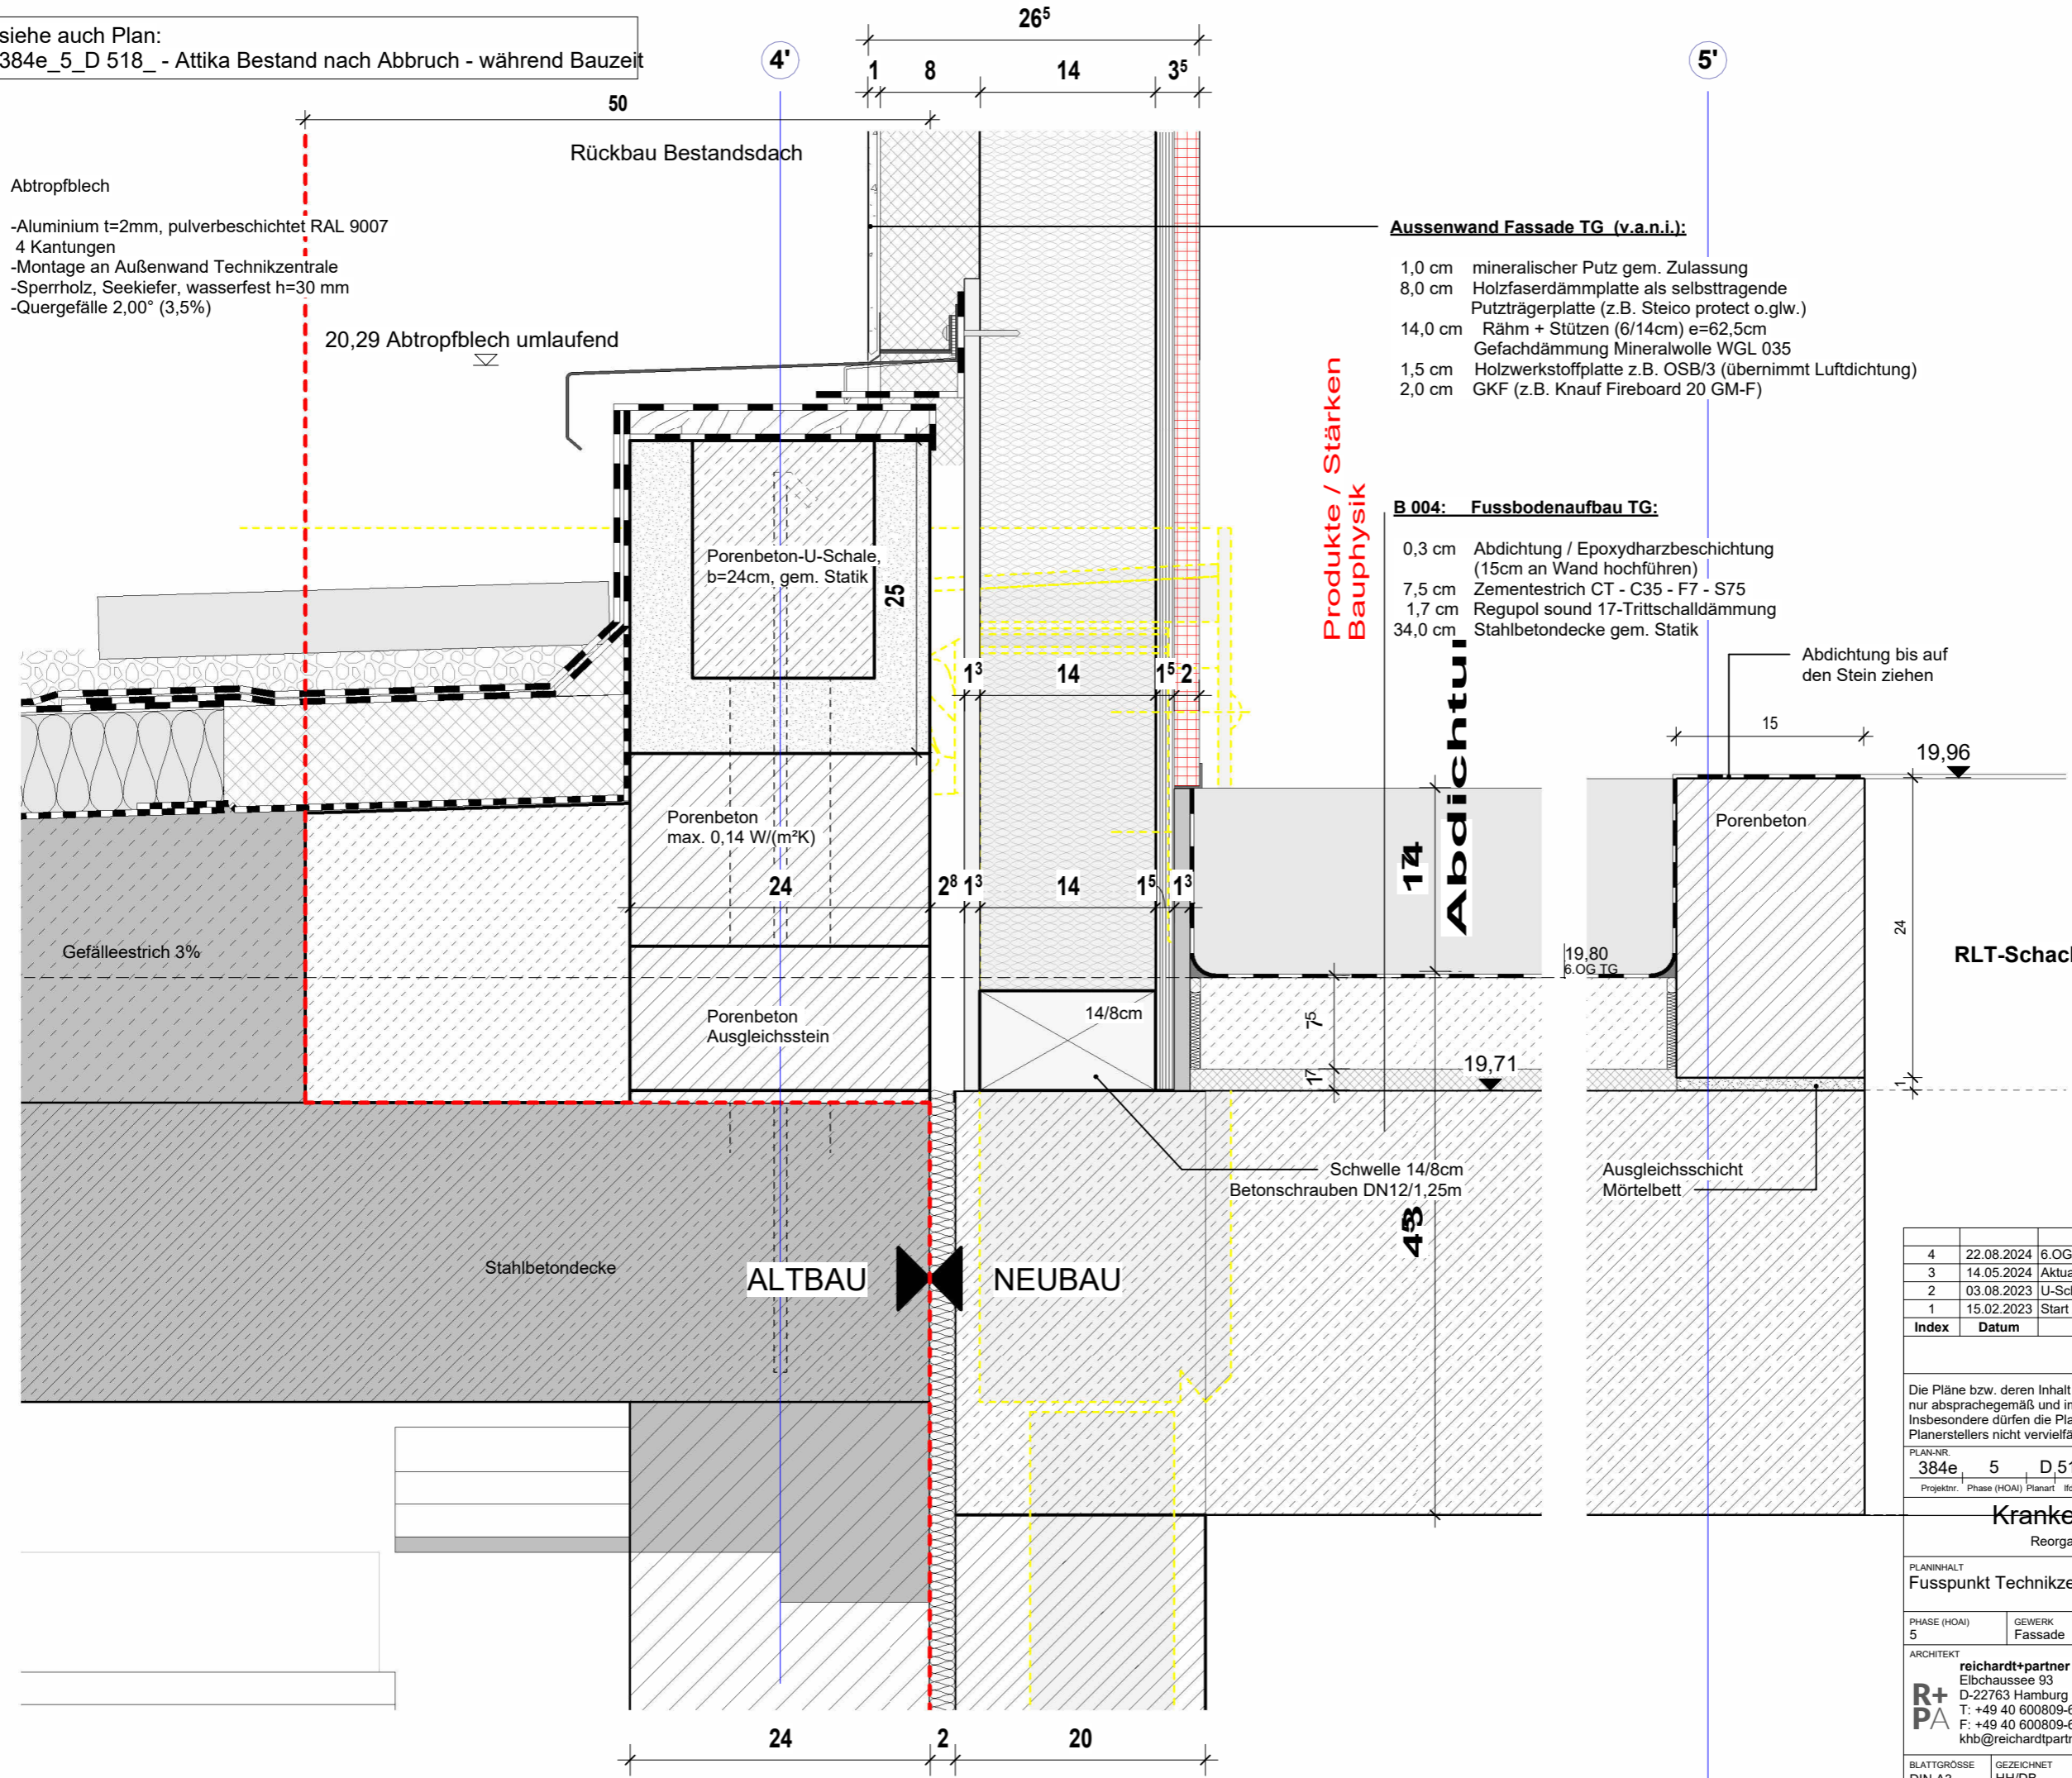

Index	Datum	Änderung	Bearb.
4	22.08.2024	6.OG: Anpassung	HH
3	14.05.2024	Aktualisierung Planung	HH
2	03.08.2023	U-Schale 24/25	DB
1	15.02.2023	Start Ausführungsplanung	HH/DB

Änderungsliste

Die Pläne bzw. deren Inhalt bleiben geistiges Eigentum des Planerstellers und dürfen nur absprachegemäß und im Sinne des Planerstellers verwendet werden. Insbesondere dürfen die Planunterlagen ohne vorherige schriftliche Genehmigung des Planerstellers nicht vervielfältigt oder Dritten zugänglich gemacht werden.

PLAN-NR. 384e	5	D 514	TG	4	ERSTELLDATUM 15.02.2023
Projektnr.	Phase (HOA)	Planart	lfd. Nr.	Code	Index
					DATUM INDEX 22.08.2024

Krankenhaus Buchholz - 3.BA
Reorganisation Pflege und Interdisziplinäre ZNA

PLANINHALT Fusspunkt Technikzentrale an Bestand				
PHASE (HOA) 5	GEWERK Fassade	BAUTEIL BA3	OKFF	ACHSE/ LAGE
ARCHITEKT R+P reichardt+partner architekten Elbchaussee 93 D-22763 Hamburg T: +49 40 600809-60 F: +49 40 600809-66 knb@reichardtpartner.de		BAUHERR KH Buchholz und Winsen gGmbH Steinbecker Str. 44 21244 Buchholz T: 04181 13-0 F: 04181 13-1055 info@krankenhaus-buchholz.de		
BLATTGRÖSSE DIN A3	GEZEICHNET HH/DB	MASZTAB 1:5	DATEI D:\Projekte\384e_Buchholz_3.BA - R22 - Ausführung\1_hb1863.rvt	