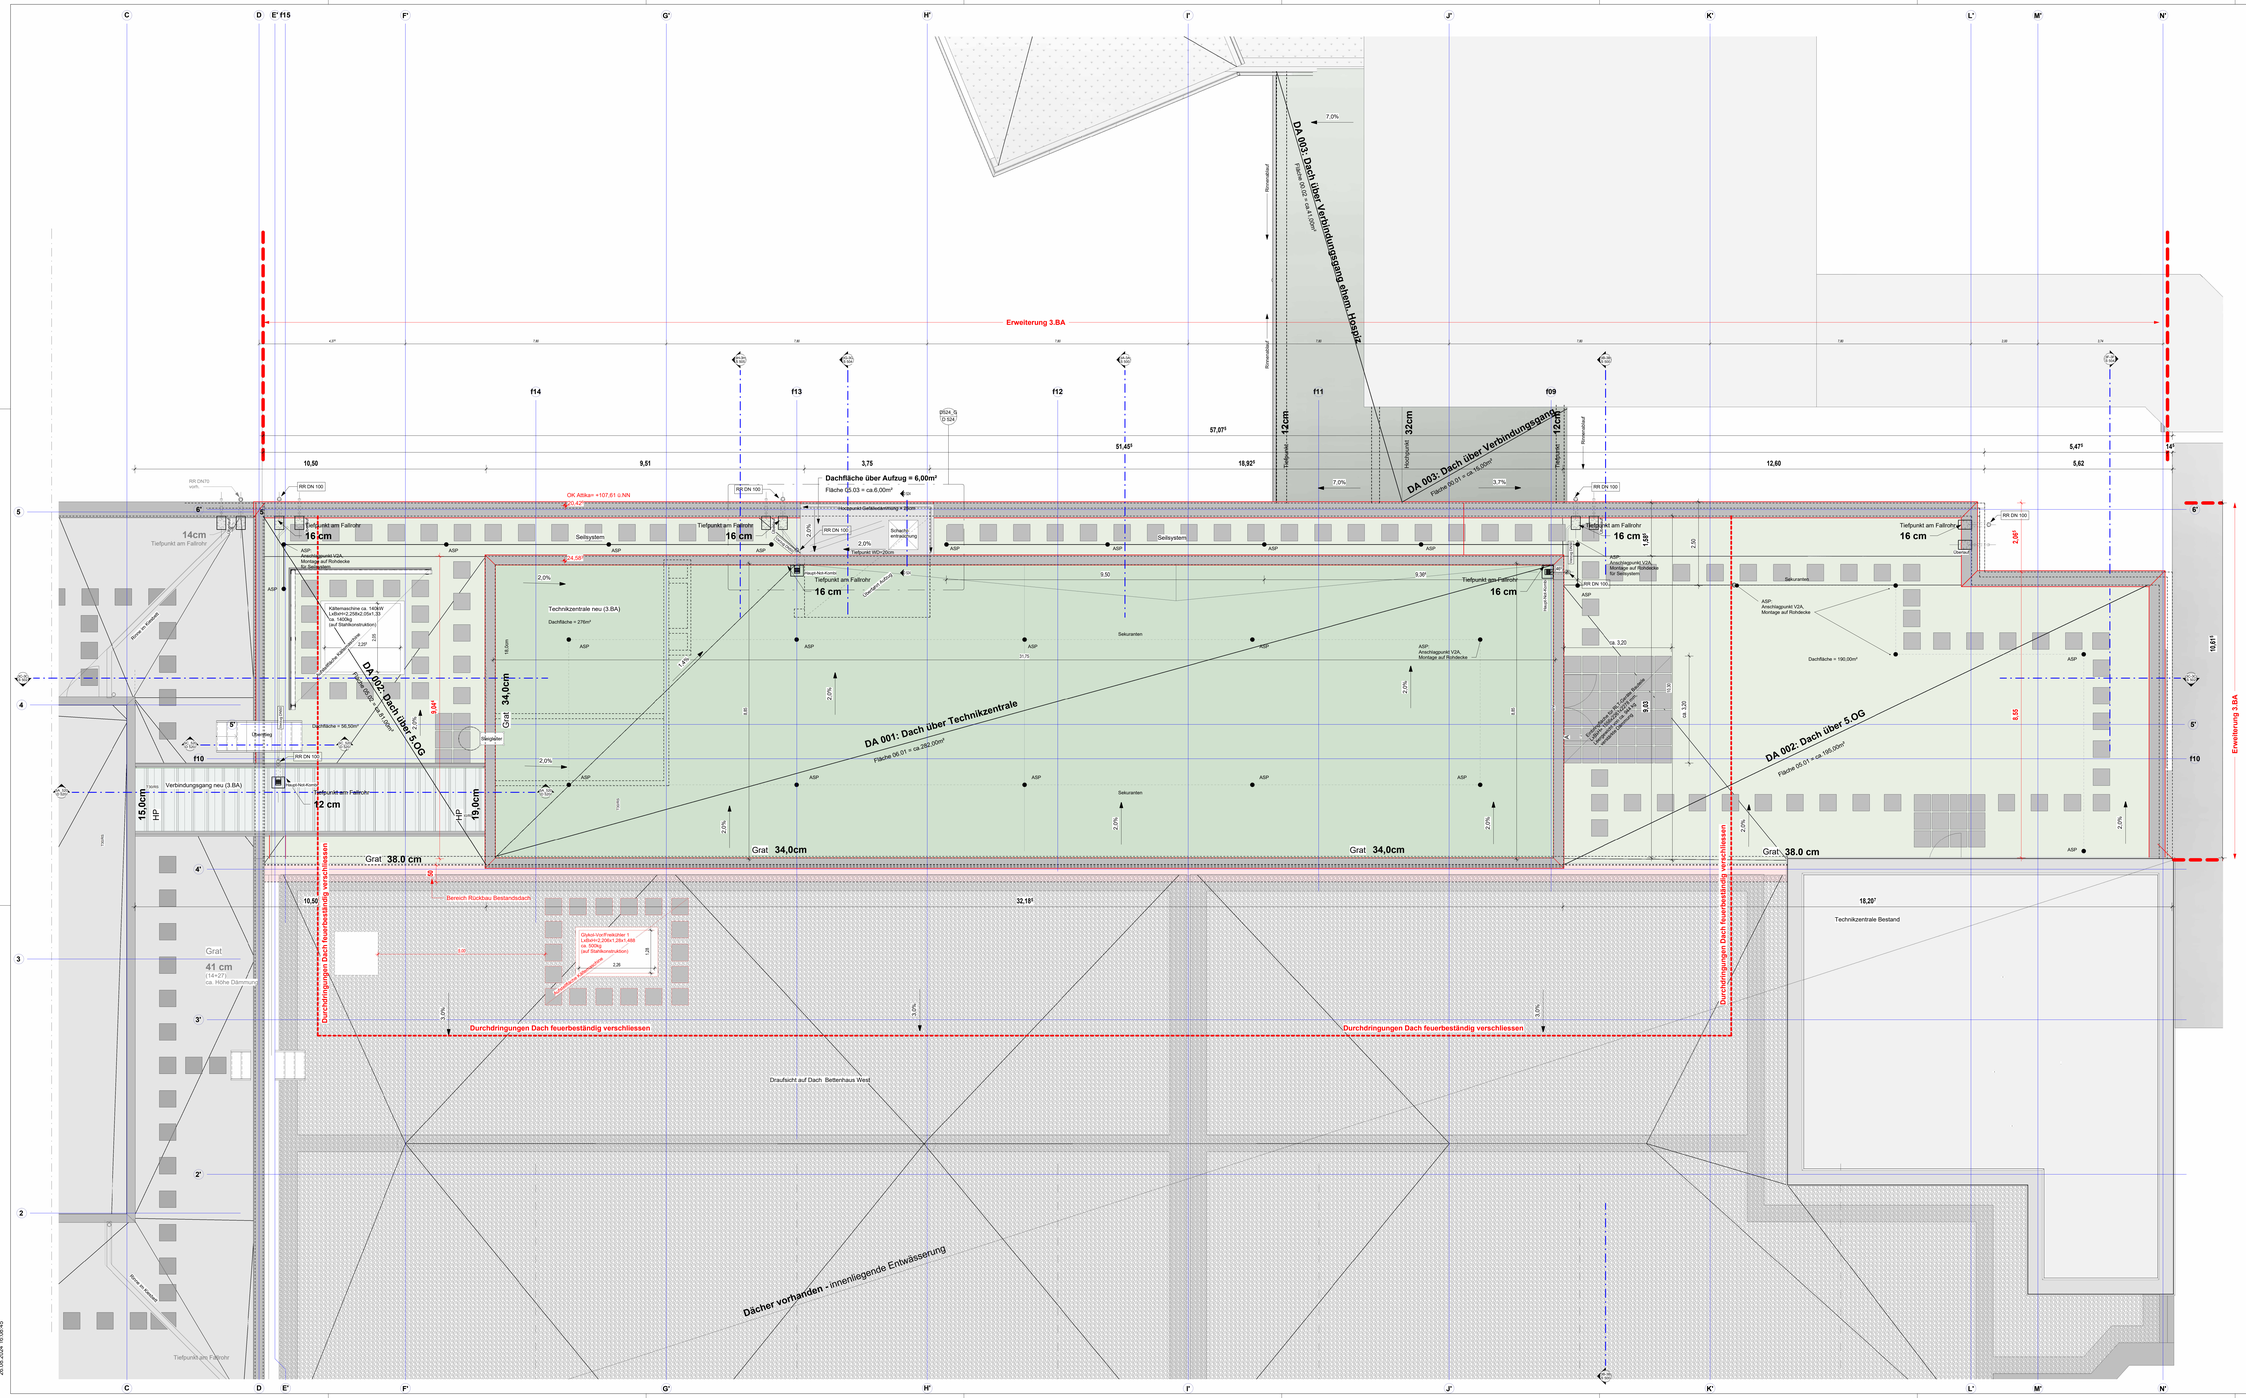

ALLGEMEIN

OK	OBERKANTE
OKFF	OBERKANTE FERTIG-FUSSBODEN
OKRD	OBERKANTE ROH-FUSSBODEN
OKF	OBERKANTE FERTIGMAN
UK	UNTERKANTE
UKUZ	UNTERKANTE UNTERZUG
UKRD	UNTERKANTE ROHDECKE
BRH	BRÜSTUNGSHÖHE ü. OKFF
URH	UNTERE RAUMKANTE

Maße bezogen auf OKFF EG = 0.00

DF	DEHNFUGE
FB(B)	FUSSBODENDURCHBRUCH LKB (SANITÄR)
DD(L)	DECKENDURCHBRUCH LKB (LÜFTUNG)
WD(L)	WANDDURCHBRUCH BKI (LÜFTUNG)
WS	WANDSCHUTZ (BKI)
	ROHRDURCHBRUCH ROHRMITT
KB TD	KERNBOHRUNG, DURCHMESSER IN MM
RV	REVISIONSÖFFNUNG
AS	ANKERSCHIENEN AN UKRD
WN	WANDNISCHE (BÄNFTI)
ES	ELEKTRISCHE SCHALTER TYP
	RASTERMAFANG (DECKEN UND WANDFL.)
FT	FLÄCHENTASTER
Doppelte Doppelte	DOPPELBÖDEN
1000 / 2	MASS IST ZU MITTELN
RAUMNLATT NAME	PLANNAME / RAUCHTYPNAME
FENSTERSTEMPEL:	1.0 — LFD. NUMMER; BRH 1.50 — BRÜSTUNGSHÖHE
RAUMSTEMPEL:	BAUTEIL / GESCHOSS / LFD. NUMMER; Fläche / Umfang / Höhe Raumhöhe — Raumbezeichnung / Cat. / Cat.Nr. / Estrichart; Fußboden / Sockelhöhe — Typ Bodenaufbau / Typ Sockelaufbau
TÜRSTEMPEL:	01.01 — BRANDSCHUTZ / TÜRNUMMER
DETAILHINWEIS	1 — Detailnummer; A 101 — Plannummer
WANDKONSTRUKTION	STAHLBETON; LEICHTMAUERWERK, z.B. PORENBETON; MAUERWERK; KSL; LEICHTWÄNDE GK-METALLSTÄNDER; F90-LEICHTWÄNDE GK-METALLSTÄNDER; F30-FEUERHEMMEND; SCHACHTABSCHLUSS ERST; WANDVORSTÄRKUNG, HOLZBOLE od. BLECH
	z.B.: L=480cm, H=1.00m Achse ü. OKFF, 24cm von Bezugswinkl
INDEX-ÄNDERUNG	1 — Datum, Beschreibung

BÖDEN, WÄNDE, DECKEN

FUSSBODENBELÄGE

K	KAUTSCHUK
KST	KUNSTSTOFF
LM	LINOLEUMMATTE
LIN	LINOLEUM
STZ	STEINZEUG
BWST	BETONWERKSTEIN
NST	NATURSTEIN
FT	FLIESENSTRICH
TB	TERPICHBODEN
A	ANSTRICH

ANFORDERUNGEN
- L LEITFÄHIG
- LL LEITFÄHIG
- D DESINFEKTIONSMITTELBESTÄNDIG
- AL ABLEITFÄHIG
- AS ANTISTATISCH
- RG GLEITSICHERHEIT (z.B. R9)

WANDOBERFLÄCHEN

SPA	SPACHTELUNG/ANSTRICH
FL	FLIESENBELAG/FLIESEN
GG	GLASGESTEINSGEWEBE GROB
SM	SICHTMAUERWERK
SB	SICHTBETON
WPG	WANDPUTZ GRB
WPF	WANDPUTZ FEIN/ZIERT
WWP	WANDWÄSCHEPUTZ
WFL	WANDPLATTEN KERAMIK

ANFORDERUNGEN
- A ANSTRICH
- F FLIESEN
- D DESINFEKTIONSMITTELBESTÄNDIG

DECKEN

GK	GIPSKARTON
MLFD	LANGFELDPLATTE METALL
MWFL	MINERALWOLLEFLÄTTEN
MRD	KASSETTENDECKE METALL
DS +2.65	DECKENSKOURDE (z.B. +2.65)

ANFORDERUNGEN
- F30 FEUERBESTÄNDIG
- F30 FEUERHEMMEND
- D DESINFEKTIONSMITTELBESTÄNDIG

TÜREN + FENSTER + VERGLASUNG

H	EINBAUSETE VERRIEGELUNG
NA	NOTAUSGANG
RS	RAUCHSCHUTZ
ESG	EINSCHEIBENSICHERHEITSGLAS
VSG	VERBUNDSICHERHEITSGLAS
A	AUTOMATIK
TS	TÜRSCHLIESSER
GV	GEGENSEITIGE VERRIEGELUNG

ANFORDERUNGEN
- RH RAUCHHEMMEND
- RS RAUCHSCHUTZ
- RD RAUCHDICHT (ALT)
- T30 FEUERHEMMEND
- T90 FEUERBESTÄNDIG

Index	Datum	Beschreibung
1	15.02.2023	Start Ausführungsplanung
2	30.05.2023	Überfrag. Stahl + TGA-Planung; Änderung Schachtummantelung; Spiegelung Bad Raum 02.08.74 in GG; zus. WT Vorraum zu 02.00.102;Entwässerung-Dachaufbau
3	06.07.2023	Anpassung Dämmstärke (Eingriffiefe Abbruch)
4	17.04.2024	DA Dach über Aufzugsüberfahrt

Planstatus / Freigabe / Plan-Art / Index / Datum

Wandkonstruktion entsp.(gem.) Bemaßung: Achsmaß / Rohbaumaß / Fertigmaß; Beschriftung: Höhenangabe UK Betonz (OKFF) / Wand-Bezeichnung / Fensterbrüstungshöhe / Gewerk; Wandaufbau/durch-schnitt (blau): Bemaßung: Achsmaß ab Achsfluchtlinie; Höhenangabe Achse (Betonz (OKFF) / Wand-Bezeichnung / Fensterbrüstungshöhe / Gewerk

POSITIONSHINWEISE
z.B.: Pos. 15 — ANGABEN ZU POSITIONEN BEZIEHEN SICH AUF ANGABEN DES STATIKERS
ES GELTEN DIE ANGABEN DES STATIKERS !

HÖHENANGABEN BEZIEHEN SICH AUF OKFF = OBERKANTE FERTIGFUSSBODEN

ANGABEN DES STATIKERS, DER FACHINGENIEURE BZW. DER AUSFÜHRENDEN FIRMEN FÜR BETRIEBSTECHNISCHE ANLAGEN UND MEDIZINTECHNIK SIND ZU BEACHTEN !

JEDE ÄNDERUNG DER PLANUNG IST VOR DER AUSFÜHRUNG VOM PLANVERFASSER ZU GENEHMIGEN !

UNTERNEHMEN ALLER INSTALLATIONEN ERSCHLIESSLICH ISOLIERUNGEN UND TRÄGERPROFILE MIND. 15 cm ÜBER UNTERKANTE DECKE = URH

ALLE MASSE SIND AM BAU ZU PRÜFEN !

Dachaufbauten:

DA 001 Dachaufbau über 5.OG

5,0cm	Kiesschüttung
1,0cm	Abdichtung 2x Bitumenbahn
	Gefälledämmung 2%, mind. 22cm i. M., bestehend aus:
17,0cm	Dämmung DAA, WGL 040 (LM) als Gefälledämmung 2%, mind. 11,0cm
5,0cm	Mineralfaserdämmschicht SmP =1000°C (z.B. Rockwool-Bondrock 040MV)
0,5cm	Dampfsperre Al-G 200 S4
32,0cm	Stahlbetondecke

Dämmung als Gefälledämmung, im Mittel 22.0cm, am Tiefpunkt 12.0cm — M. 1:10

DA 002 Dachaufbau über 6.OG-Technikzentrale

5,0cm	Kiesschüttung
1,0cm	Abdichtung 2x Bitumenbahn
16,0cm	Dämmung DAA, WGL 040 (LM) als Gefälledämmung 2%, mind. 16,0cm
2,0cm	OSB-Platte, dampfdicht verklebt als Dampfsperre und Ausstellung
40,0cm	Holzsparren b(d=20/40cm), Abstand 83,3cm
2,0 cm	Gipskartonplatte, A2, nicht brennbar, als Firschutz

Dämmung als Gefälledämmung, im Mittel 16.0cm, am Tiefpunkt 12.0cm — M. 1:10

DA 003 Dachaufbau Verbindung ehem. Hospiz

1,0cm	Abdichtung 2x Bitumenbahn
22,0cm	Dämmung DAA, WGL 040 (LM), nicht brennbar als Gefälledämmung 2%, mind. 8.0cm, empfohlen 12.0cm
0,5cm	Dampfsperre Al-G 200 S4
16,0cm	Stahlbetondecke

Dämmung als Gefälledämmung, im Mittel 22.0cm, am Tiefpunkt 12.0cm — M. 1:10

Nord

Die Pläne bzw. deren Inhalt bleiben geistiges Eigentum des Planerstellers und dürfen nur absprachegemäß und im Sinne des Planerstellers verwendet werden.
Insbesondere dürfen die Planunterlagen ohne vorherige schriftliche Genehmigung des Planerstellers nicht vervielfältigt oder Dritten zugänglich gemacht werden.

PLAN-NR.					ERSTELLDATUM	02.01.2023
384e	5	G 509	DA	4	AKTUELLES DATUM	17.04.2024

Krankenhaus Buchholz - 3.BA

Reorganisation Pflege und Interdisziplinäre ZNA

PLANINHALT
Dachaufsicht
Grundriss

PHASE	GEWERK	BAUTEIL	OKFF	ACHSE/ LAGE
5	Ausführung	BA3		

ARCHITEKT
reichardt+partner architekten
Elbchaussee 93
D-22763 Hamburg
T: +49 40 600809-40
F: +49 40 600809-66
kbz@reichardtpartner.de

BAUHERR
KH Buchholz und Winsen gGmbH
Steinbecker Str. 44
21244 Buchholz
T: 04181 13-0
F: 04181 13-1055
info@krankenhaus-buchholz.de

FREIGEGEBEN — FREIGEGEBEN

BLATTGRÖSSE	GEZEICHNET	MAßSTAB	DATEI
841 x 1540	HH	Wie angezeigt	D:\Projekte\384e_Buchholz_3.BA - R22 - Ausführung 1_NHB7B63.rvt

26.08.2024 16:08:45