TGA

Bereich Umbau

Bereich Neubau

1. Anfang Jan. '25 bis Mitte Feb. '25

2. Mitte Feb. '25 bis Mitte Aug. '25

3. Mitte Juni '25 bis Anfang Aug. '25

Montage TGA in Zentrale
17.02.25 - 12.08.25

Montage TGA
16.06.25 - 08.08.25

TGA Vertikal-Stränge Flächen
14.02.25
06.01.25 - 6 Wochen

14. OKT. '26 bis 05. JAN. '27
15. JULI '26 bis 06. OKT. '26
15. APR. '26 bis 07. JULI '26
14. JAN. '26 bis 07. APRIL '26
15. OKT. '25 bis 06. JAN. '26
16. JULI '25 bis 07. OKT. '25

BETTEN

05. JAN. '27
06. OKT. '26
07. JULI '26
07. APRIL '26
06. JAN. '26
14. APR. '25 bis 07. OKT. '25

Querschnitt 3A-3A
M 1 : 50

Querschnitt 3B-3B
M 1 : 50

INNENAUSBAU

ALLGEMEIN

OK OBERKANTE
OKFF OBERKANTE FERTIG-FUSSBODEN
OKRD OBERKANTE ROH-FUSSBODEN
OKT OBERKANTE TERRAIN
UK UNTERKANTE
UKUZ UNTERKANTE UNTERZUG
UKRD UNTERKANTE ROHDECKE
BRH BRÜSTUNGSHÖHE ü. OKFF
LRH LICHTE RAUMHÖHE

Maße bezogen auf OKFF EG = 0,00

DF DEHNFUGE
FB(S) FUSSBODENDURCHBRUCH LxB (SANITÄR/
DD(L) DECKENDURCHBRUCH LxB (LÜFTUNG)
WD(L) WANDDURCHBRUCH BxH (LÜFTUNG)
WS WANDSCHLITZ (BxT)
INSTALLATIONSSCHACHT
KB 70 KERNBOHRUNG, DURCHMESSER IN MM
RV REVISIONSÖFFNUNG
AS ANSCHLAGSCHIENEN AN UKRD
WN WANDNISCHE (BxHxT)
ES SCHALLSCHUTZSCHEIBEN-TYP
RASTERANFANG (DECKEN UND WANDPL.)
FT FLÄCHENTASTER
DoBo DOPPELBODEN
RAUMBLATT NAME — RAUMNAME, RAUMNUMMER, RAUMFLÄCHE
FENSTERSTEMPEL: LFD. NUMMER, BRH / LRH, BRÜSTUNGSHÖHE
RAUMSTEMPEL: RAUMBEZEICHNUNG, GESCHOSS, LFD.NUMMER, Fläche, Umfang, Echte Raumhöhe, Sockelhöhe, Typ Bodenaufbau, Typ Deckenaufbau
TÜRSTEMPEL: BRANDSCHUTZ, TÜRNUMMER
DETAILHINWEIS: Detailnummer, Plannummer
WANDKONSTRUKTION
STAHLBETON
LEICHTMAUERWERK, z.B. PORENBETON
MAUERWERK, KSL
LEICHTWÄNDE GK-METALLSTÄNDER
F90-LEICHTWÄNDE GK-METALLSTÄNDER
F30-FEUERHEMMEND
SCHACHTABSCHLUSS ERST NACH INSTALLATION HERSTELLEN
WANDVERSTÄRKUNG, HOLZBOHLE od. BLECH
z.B.: L=48cm, H=+1,00m Achse ü. OKFF, 40cm von Bezugspunkt
INDEX-ÄNDERUNG: Datum, Beschreibung

SPA SPACHTELUNG/ANSTRICH
GGF GLASGITTERGEWEBE FEIN
GG GLASGITTERGEWEBE GROB
SM SICHTMAUERWERK
SB SICHTBETON
WPG WANDPUTZ GIPS
WPZ WANDPUTZ ZEMENT
WWP WANDWEICHPUTZ
WPL WANDPLATTEN KERAMIK

ANFORDERUNGEN
- A ANSTRICH
- B SÄUREFEST
- D DESINFEKTIONSMITTELBESTÄNDIG

DECKEN
GK GIPSKARTON
MLFD LANGFELDPLATTE METALL
MWPL MINERALWOLLE-PLATTEN
MRD KASSETTENDECKE METALL
DS >2,65 DECKENSCHÜRZE (z.B. >2,40)

ANFORDERUNGEN
- F90 FEUERBESTÄNDIG
- F30 FEUERHEMMEND
- D DESINFEKTIONSMITTELBESTÄNDIG

TÜREN + FENSTER + VERGLASUNG
IL EINBAUSEITE VERRIEGELUNG
NA NOTAUSGANG
GS GLASBAUSTEIN
ESG EINSCHEIBENSICHERHEITSGLAS
VSG VERBUNDSICHERHEITSGLAS
A AUTOMATIK
TS TÜRSCHLIESSER
GV GEGENSEITIGE VERRIEGELUNG

ANFORDERUNGEN
- GSG GLAS FEUERHEMMEND
- RS RAUCHSCHUTZ
- RD RAUCHDICHT (ALT)
- F30 FEUERHEMMEND
- F90 FEUERBESTÄNDIG

POSITIONSHINWEISE
z.B.: Pos. 10 — ANGABEN ZU POSITIONEN BEZIEHEN SICH AUF ANGABEN DES STATIKERS: ES GELTEN DIE ANGABEN DES STATIKERS !

HOHENANGABEN BEZIEHEN SICH AUF OKFF = OBERKANTE FERTIGFUSSBODEN

ANGABEN DES STATIKERS, DER FACHINGENIEURE BZW. DER AUSFÜHRENDEN FIRMEN FÜR BETRIEBSTECHNISCHE ANLAGEN UND MEDIZINTECHNIK SIND ZU BEACHTEN !

JEDE ÄNDERUNG DER PLANUNG IST VOR DER AUSFÜHRUNG VOM PLANVERFASSER ZU GENEHMIGEN !

UNTERKANTEN ALLER INSTALLATIONEN EINSCHLIESSLICH ISOLIERUNGEN UND TRÄGERPROFILE MIND. 15 cm ÜBER UNTERKANTE DECKE + LRH

ALLE MASSE SIND AM BAU ZU PRÜFEN !

3A-3A - Übersicht Abbruch
M 1 : 200

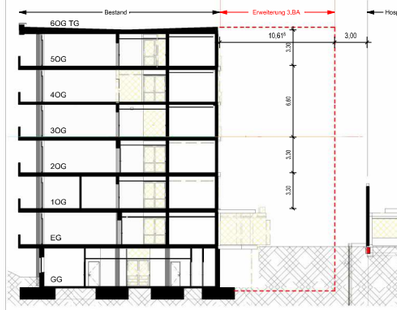

3B-3B - Übersicht Abbruch
M 1 : 200

Übersicht Schnittführung

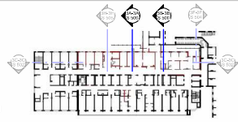

Index	Datum	Änderung	Bearb.
4	16.04.2024	Schnitte: Änderung Fundament Aufzugsunterfahrt, Bodenaufbau B004=Technikgeschoss, Glitterroste Technikgeschoss	HH
3	08.11.2023	Fortschreibung Planung: Übertrag Statik	NuSc/HH
2	31.05.2023	Übertrag Statik + TGA-Planung, Höhe Attika Technikgeschoss	HH
1	28.02.2023	Start Ausführungsplanung	HH

Die Pläne bzw. deren Inhalt bleiben geistiges Eigentum des Planerstellers und dürfen nur absprachegemäß und im Sinne des Planerstellers verwendet werden.
Insbesondere dürfen die Planunterlagen ohne vorherige schriftliche Genehmigung des Planerstellers nicht vervielfältigt oder Dritten zugänglich gemacht werden

PLAN-NR. 384e 5 S 500 3AB 4
ERSTELLDATUM 24.01.2022
AKTUELLES DATUM 16.04.2024

Krankenhaus Buchholz - 3.BA

Reorganisation Pflege und Interdisziplinäre ZNA

PLANINHALT
Schnitt 3A-3A - Querschnitt Achse H' - I'
Schnitt 3B-3B - Querschnitt Achse f09 - K'

PHASE	GEWERK	BAUTEIL	OKFF	ACHSE/LAGE
5	Ausführung	BA3		Achse H' - I'

ARCHITEKT
reichardt+partner architekten
Elbchaussee 93
D-22763 Hamburg
T: +49 40 600809-60
F: +49 40 600809-66
kho@reichardtpartner.de

BAUHERR
KH Buchholz und Winsen gGmbH
Steinbecker Str. 44
21244 Buchholz
T: 04181 13-0
F: 04181 13-1055
info@krankenhaus-buchholz.de

FREIGEGEBEN | FREIGEGEBEN

BLATTGRÖSSE	GEZEICHNET	MASSSTAB	DATEI
DIN A0 420 x 800	HH	Wie angezeigt	D:\Projekte\384e_Buchholz_3.BA - R22 - Ausführung-1_hhBT863.vwx

17.04.2024 10:20:25

EG

EG
Innenausbau
16. JULI '25 → **07. OKT. '26**

Neubau

TGA
AUG. '25 → **07. OKT. '26**

16.JULI '25 → **07.OKT. '25**

Erdgeschoss

Schema EG - Anlage Terminplan-02
Stand: 20.08.2024

1.OG

Neubau

1.OG

Innenausbau → **06. JAN. '26**

Hochbau und TGA

15. OKT. '25 → **06. JAN. '26**

Erweiterung 3.BA

Nutzungseinheit C | Nutzungseinheit B | Nutzungseinheit B | Nutzungseinheit A | Nutzungseinheit A

Abbruchkante Holzpfl

Abbruchkante Holzpfl

Laubengang

1. Obergeschoss
(Station L)

Nord

ALLE MASSE SIND AM BAU ZU PRÜFEN !

Abschnitt 2 KhBauR
Richtlinie über den Bau und Betrieb von Krankenhäusern (Krankenhausbaurichtlinie - KhBauR)

2.7
Flure

2.7.5
Die nutzbare Breite allgemein zugänglicher Flure muss für den größten zu erwartenden Verkehr ausreichen. Allgemein zugängliche Flure müssen mindestens 1,50 m breit sein.
Flure, in denen Kranke liegend befördert werden, müssen **eine nutzbare Breite von mindestens 2,25 m** haben und stufenlos sein (nutzbare Breite = lichte Breite zwischen den Handläufen).
Es kann verlangt werden, dass die nutzbare Breite der Flure in Intensivmedizinbereichen größer sein muss.
Außerhalb der Pflegebereiche darf die nutzbare Breite der Flure nach Satz 3 durch Stützen oder ähnliche Bauteile geringfügig eingeengt werden.

0	18.03.2024	TGA: Anpassung Raumnutzung gem. Angaben TGA; R 002/LV36	Hoßfo
		Bemaßung LV-Innenschnitte	
0	01.12.2023	Schachtwand Achse A^3& 3B, 4Wand	Hoßfo/HH
0	05.11.2023	TGA: Grundriss Büro	Hoßfo/HH
0	24.10.2023	Wand Achse M1, Brandschutz gem. Angaben TGA/C.Hechtel/Stahl, Attikazi	Hoßfo/HH
		Wand Achse M1, 2.00x40mm/ Achse L / 5.00cm, GK+Lasenwand, Achse E^ k=30	
Index	Datum	Änderung	Bearb.

Die Weitergabe sowie jede Art der Vervielfältigung dieses Planes, auch auszugsweise, ist nur mit unserer schriftlichen Genehmigung gestattet. Insbesondere dürfen die Planunterlagen ohne vorherige schriftliche Genehmigung des Planverfassers nicht verändert oder Dritten zugänglich gemacht werden.

PLANNR. 3846 | 5 | G 503 | 10G | 10
ERSTELLDATUM 02.01.2023
AKTUELLES DATUM 18.03.2024

Krankenhaus Buchholz - 3.BA
Reorganisation Pflege und Interdisziplinäre ZNA

PLANINHALT
1.Obergeschoss
Grundriss

PHASE S | ENTWURF Ausführung | MAßSTAB BAO | GRÖßE 3,20/90,48o,NN | RC-HSB/ LAGE

ARCHITEKT
reichardtpartner architekten
Elbchaussee 93
D-22763 Hamburg
T: +49 40 609809-55
F: +49 40 609809-66
kh@reichardtpartner.de

BAUHERR
KH Buchholz und Winsen gGmbH
Steinbecker Str. 44
21244 Buchholz
T: 04181 13-0
F: 04181 13-1055
info@krankenhaus-buchholz.de

FREIGEGEBEN

BLATTFORMAT 841 x 1040 | MAßSTAB 1 : 50 | DATEI D:\Projekte\KH_Buchholz_BA3\4_CAD+RZ\+ Ausführung\pr_G503_10_10.vwx

17.04.2024 15:10:01

Schema 1.OG - Anlage Terminplan-03

Stand: 20.08.2024

2.OG

Neubau

2.OG

Innenausbau

07. APRIL '26

Hochbau und TGA

15. JAN. '26

07. APRIL '26

Erweiterung 3.BA

Nutzungseinheit C | Nutzungseinheit B | Nutzungseinheit B | Nutzungseinheit A | Nutzungseinheit A

Abbruchkante

Laubengang

2.Obergeschoss

(Station H)

ALLE MASSE SIND AM BAU ZU PRÜFEN !

Fotos Bestand im 2.OG:

Übergang Neurologische Ambulanz von aussen betrachtet

Abbruch Dach und Fenster

Zugang Neurologische Ambulanz Stahlverbindungen sind schmutzempfindlich und sollten im Betrieb gereinigt werden

Nord

Krankenhaus Buchholz - 3.BA

Reorganisation Pflege und Interdisziplinäre ZNA

2.Obergeschoss

Grundriss

Schema 2.OG - Anlage Terminplan-04

Stand: 20.08.2024

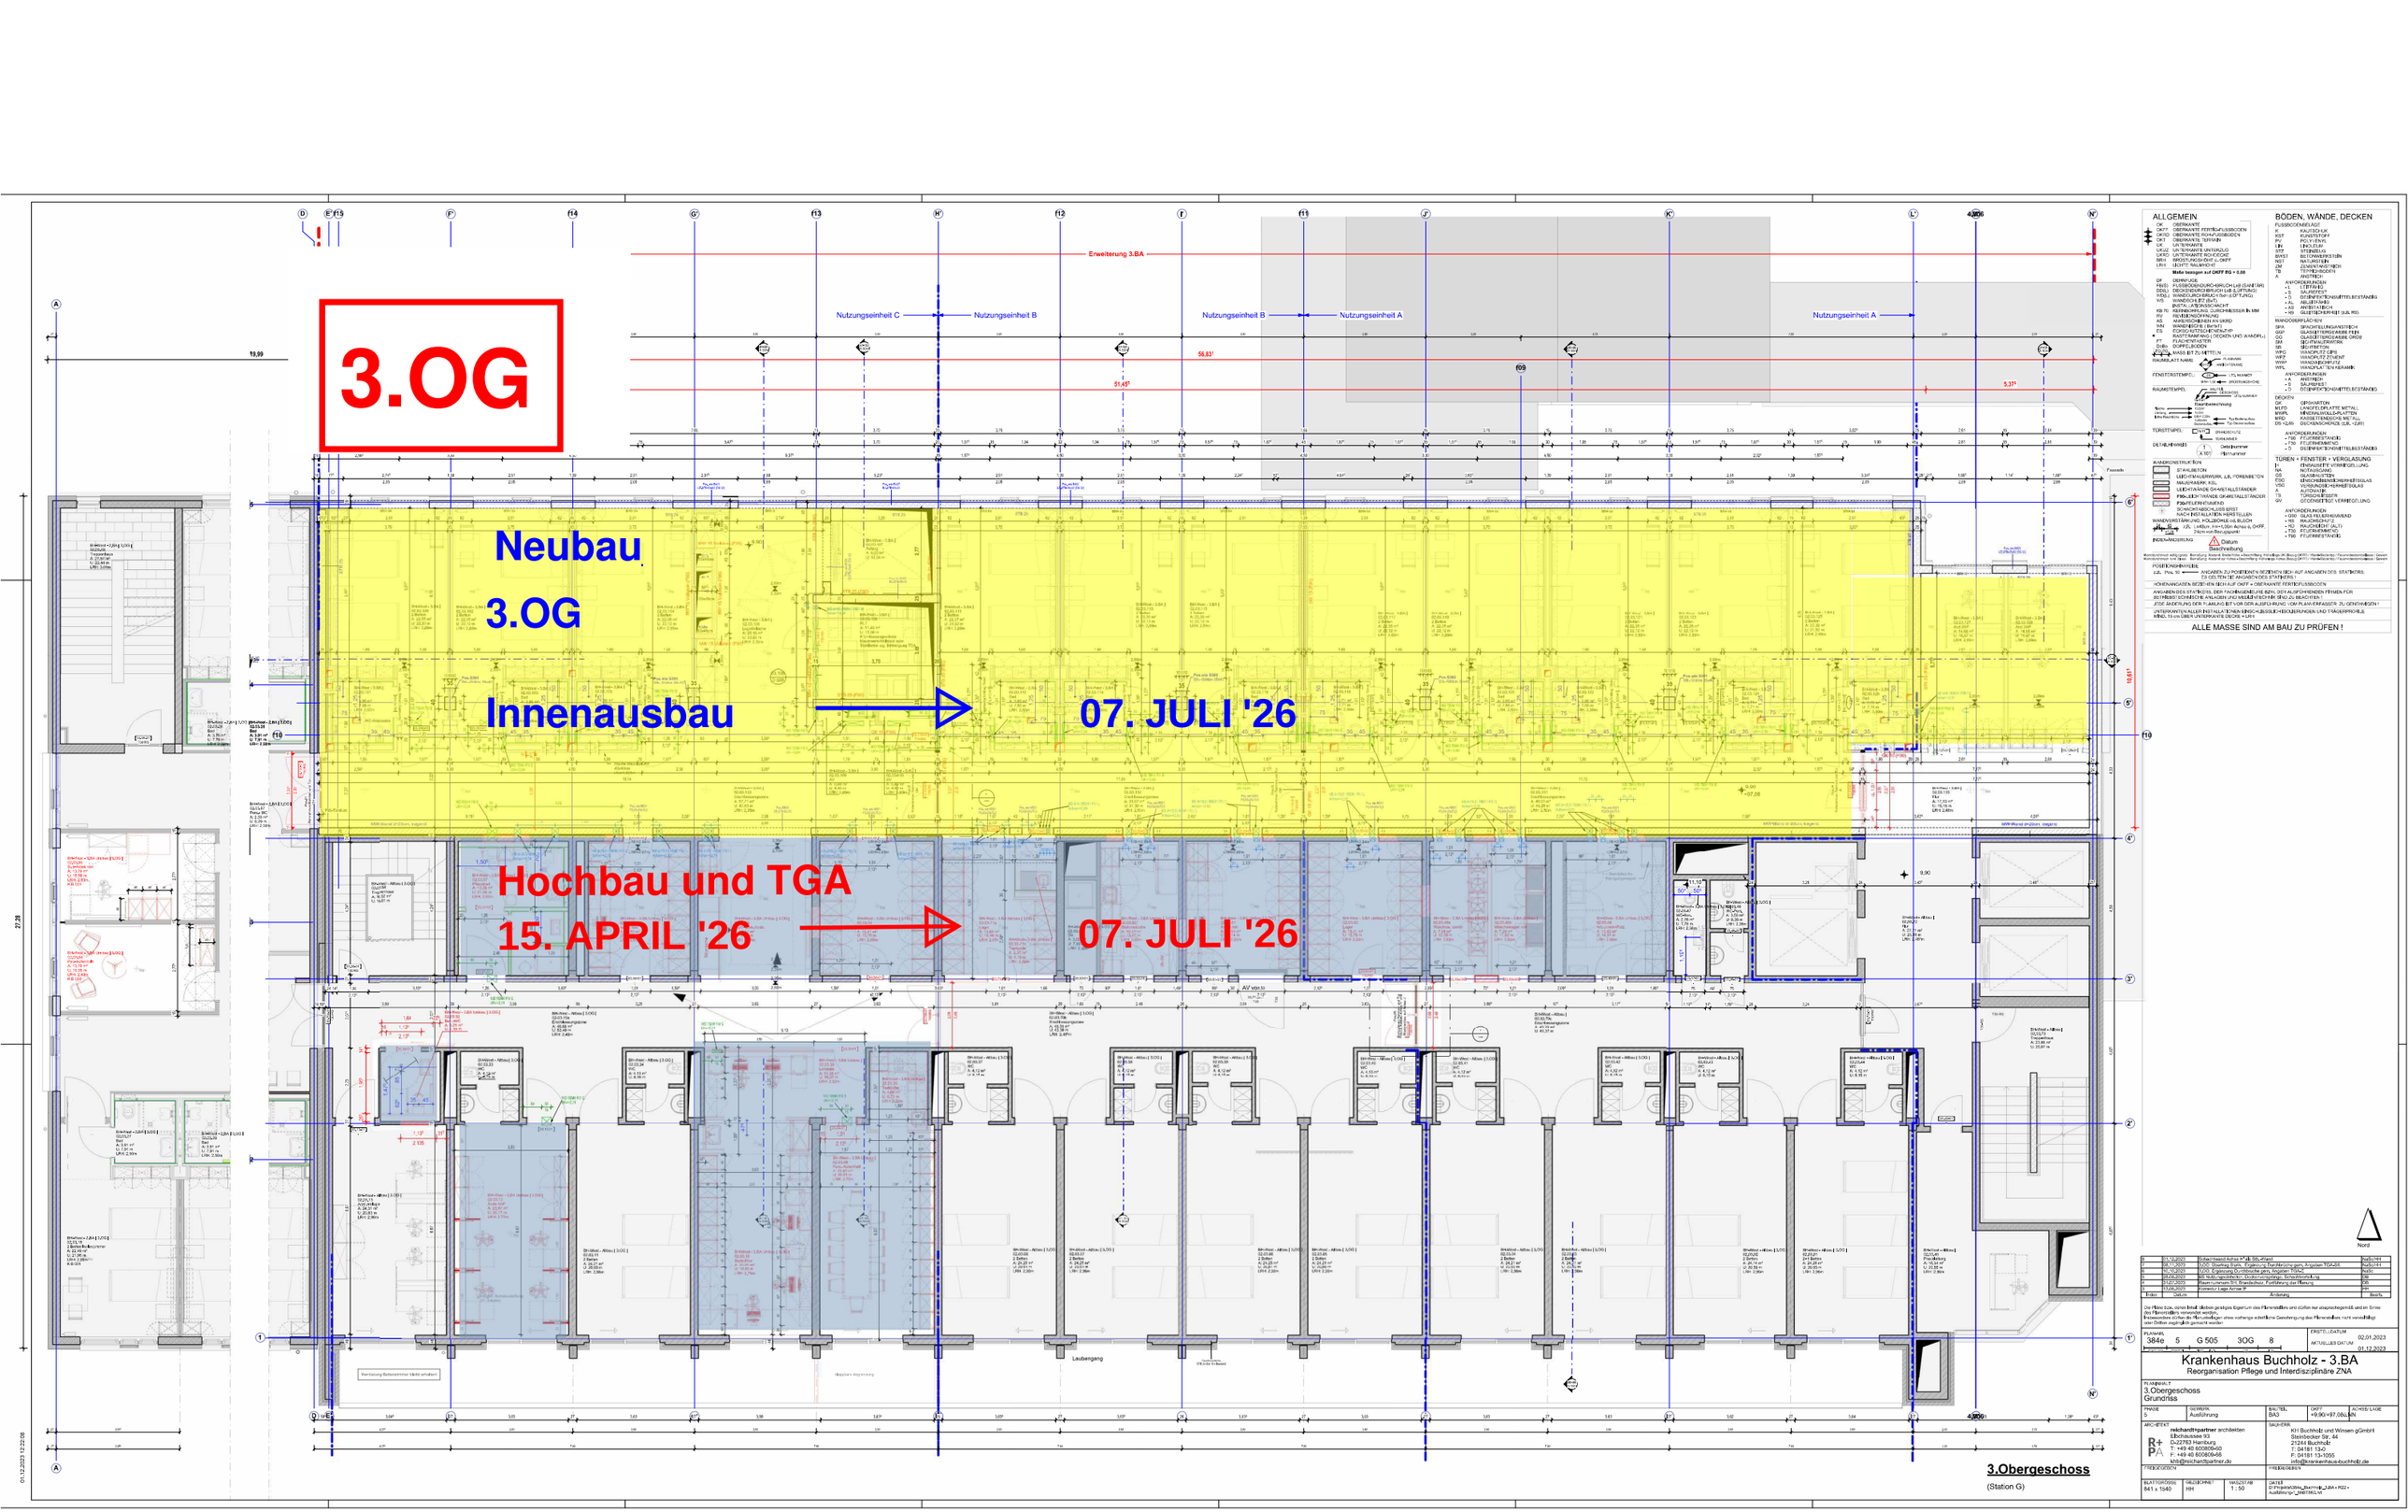

Schema 3.OG - Anlage Terminplan-05

Stand: 20.08.2024

4.OG

Neubau

4.OG

Innenausbau → 06. OKT. '26

Hochbau und TGA

15. JULI '26 → 06. OKT. '26

Erweiterung 3.BA

Nutzungseinheit C | Nutzungseinheit B | Nutzungseinheit B | Nutzungseinheit A | Nutzungseinheit A

Laubengang

Kollision Heizkörper!!???

4.Obergeschoss

(Station F)

ALLE MASSE SIND AM BAU ZU PRÜFEN !

Nord

8	15.12.2023	Brüstungshöhe Achse H^ ab 55cm/Wand	Kuß/Hil
7	28.11.2023	4.OG: Überlag Stahl, Ergänzung Durchbrüche gem. Koplan TGA/ZE	Kuß/Hil
6	16.10.2023	4.OG: Ergänzung Durchbrüche gem. Koplan TGA/ZE	Kuß
5	05.09.2023	BS 16.05 ggü.Bestand: Änderung Schachtöffnung	DN
4	15.08.2023	Raumnummern BS: Brandschutz, Fluchtwege, Türen, Rahmen	DN
3	13.06.2023	Rohbau-Lage Achse H^	Hil/Kuß
Index	Datum	Änderung	Bearb.

Die Pläne bzw. deren Inhalt bleiben geistiges Eigentum des Planverfassers und dürfen nur eingesehen/genutzt und im Sinne des Planverfassers verwendet werden. Insbesondere dürfen die Pläne/Inhalte ohne vorherige schriftliche Genehmigung des Planverfassers nicht vervielfältigt oder Dritten zugänglich gemacht werden.

PLANNR. 384e | 5 | G 506 | 4OG | 8 | ERSTELL.DATUM 02.01.2023 | AKTUELLES DATUM 01.12.2023

Krankenhaus Buchholz - 3.BA
Reorganisation Pflege und Interdisziplinäre ZNA

PLANINHALT
4.Obergeschoss
Grundriss

PHASE	ISWERK	BAUTEIL	ORDNR. / ACHSEN/ LAGE
5	Ausführung	BAG	+13,20 / +100,35 ü.NN

ARCHITEKT
reichardtpartner architekten
Elbchaussee 93
D-22763 Hamburg
T: +49 40 609809-60
F: +49 40 609809-66
kbl@reichardtpartner.de

BAUHERR
KH Buchholz und Winsen gGmbH
Steinbecker Str. 44
21244 Buchholz
T: 04181 13-0
F: 04181 13-1055
info@krankenhaus-buchholz.de

FREIGEGEBEN

BLATTFORMAT	MASSSTAB	MASSZEITAB	DATEI
841 x 1040	HH	1 : 50	D:\Projekte\Kbu_Buchholz_ZBA + RG2 + Ausführung_DWG\TEILUM

01.12.2023 12:28:33

Schema 4.OG - Anlage Terminplan-06

Stand: 20.08.2024

5.OG

Neubau
5.OG

Innenausbau → 05. JAN. '27

Hochbau und TGA
14.OKT.'26 → 05. JAN. '27

Nutzungseinheit C | Nutzungseinheit B | Nutzungseinheit B | Nutzungseinheit A | Nutzungseinheit A

Erweiterung 3.BA

5.Obergeschoss
(Station E)

Schema 5.OG - Anlage Terminplan-07
Stand: 20.08.2024