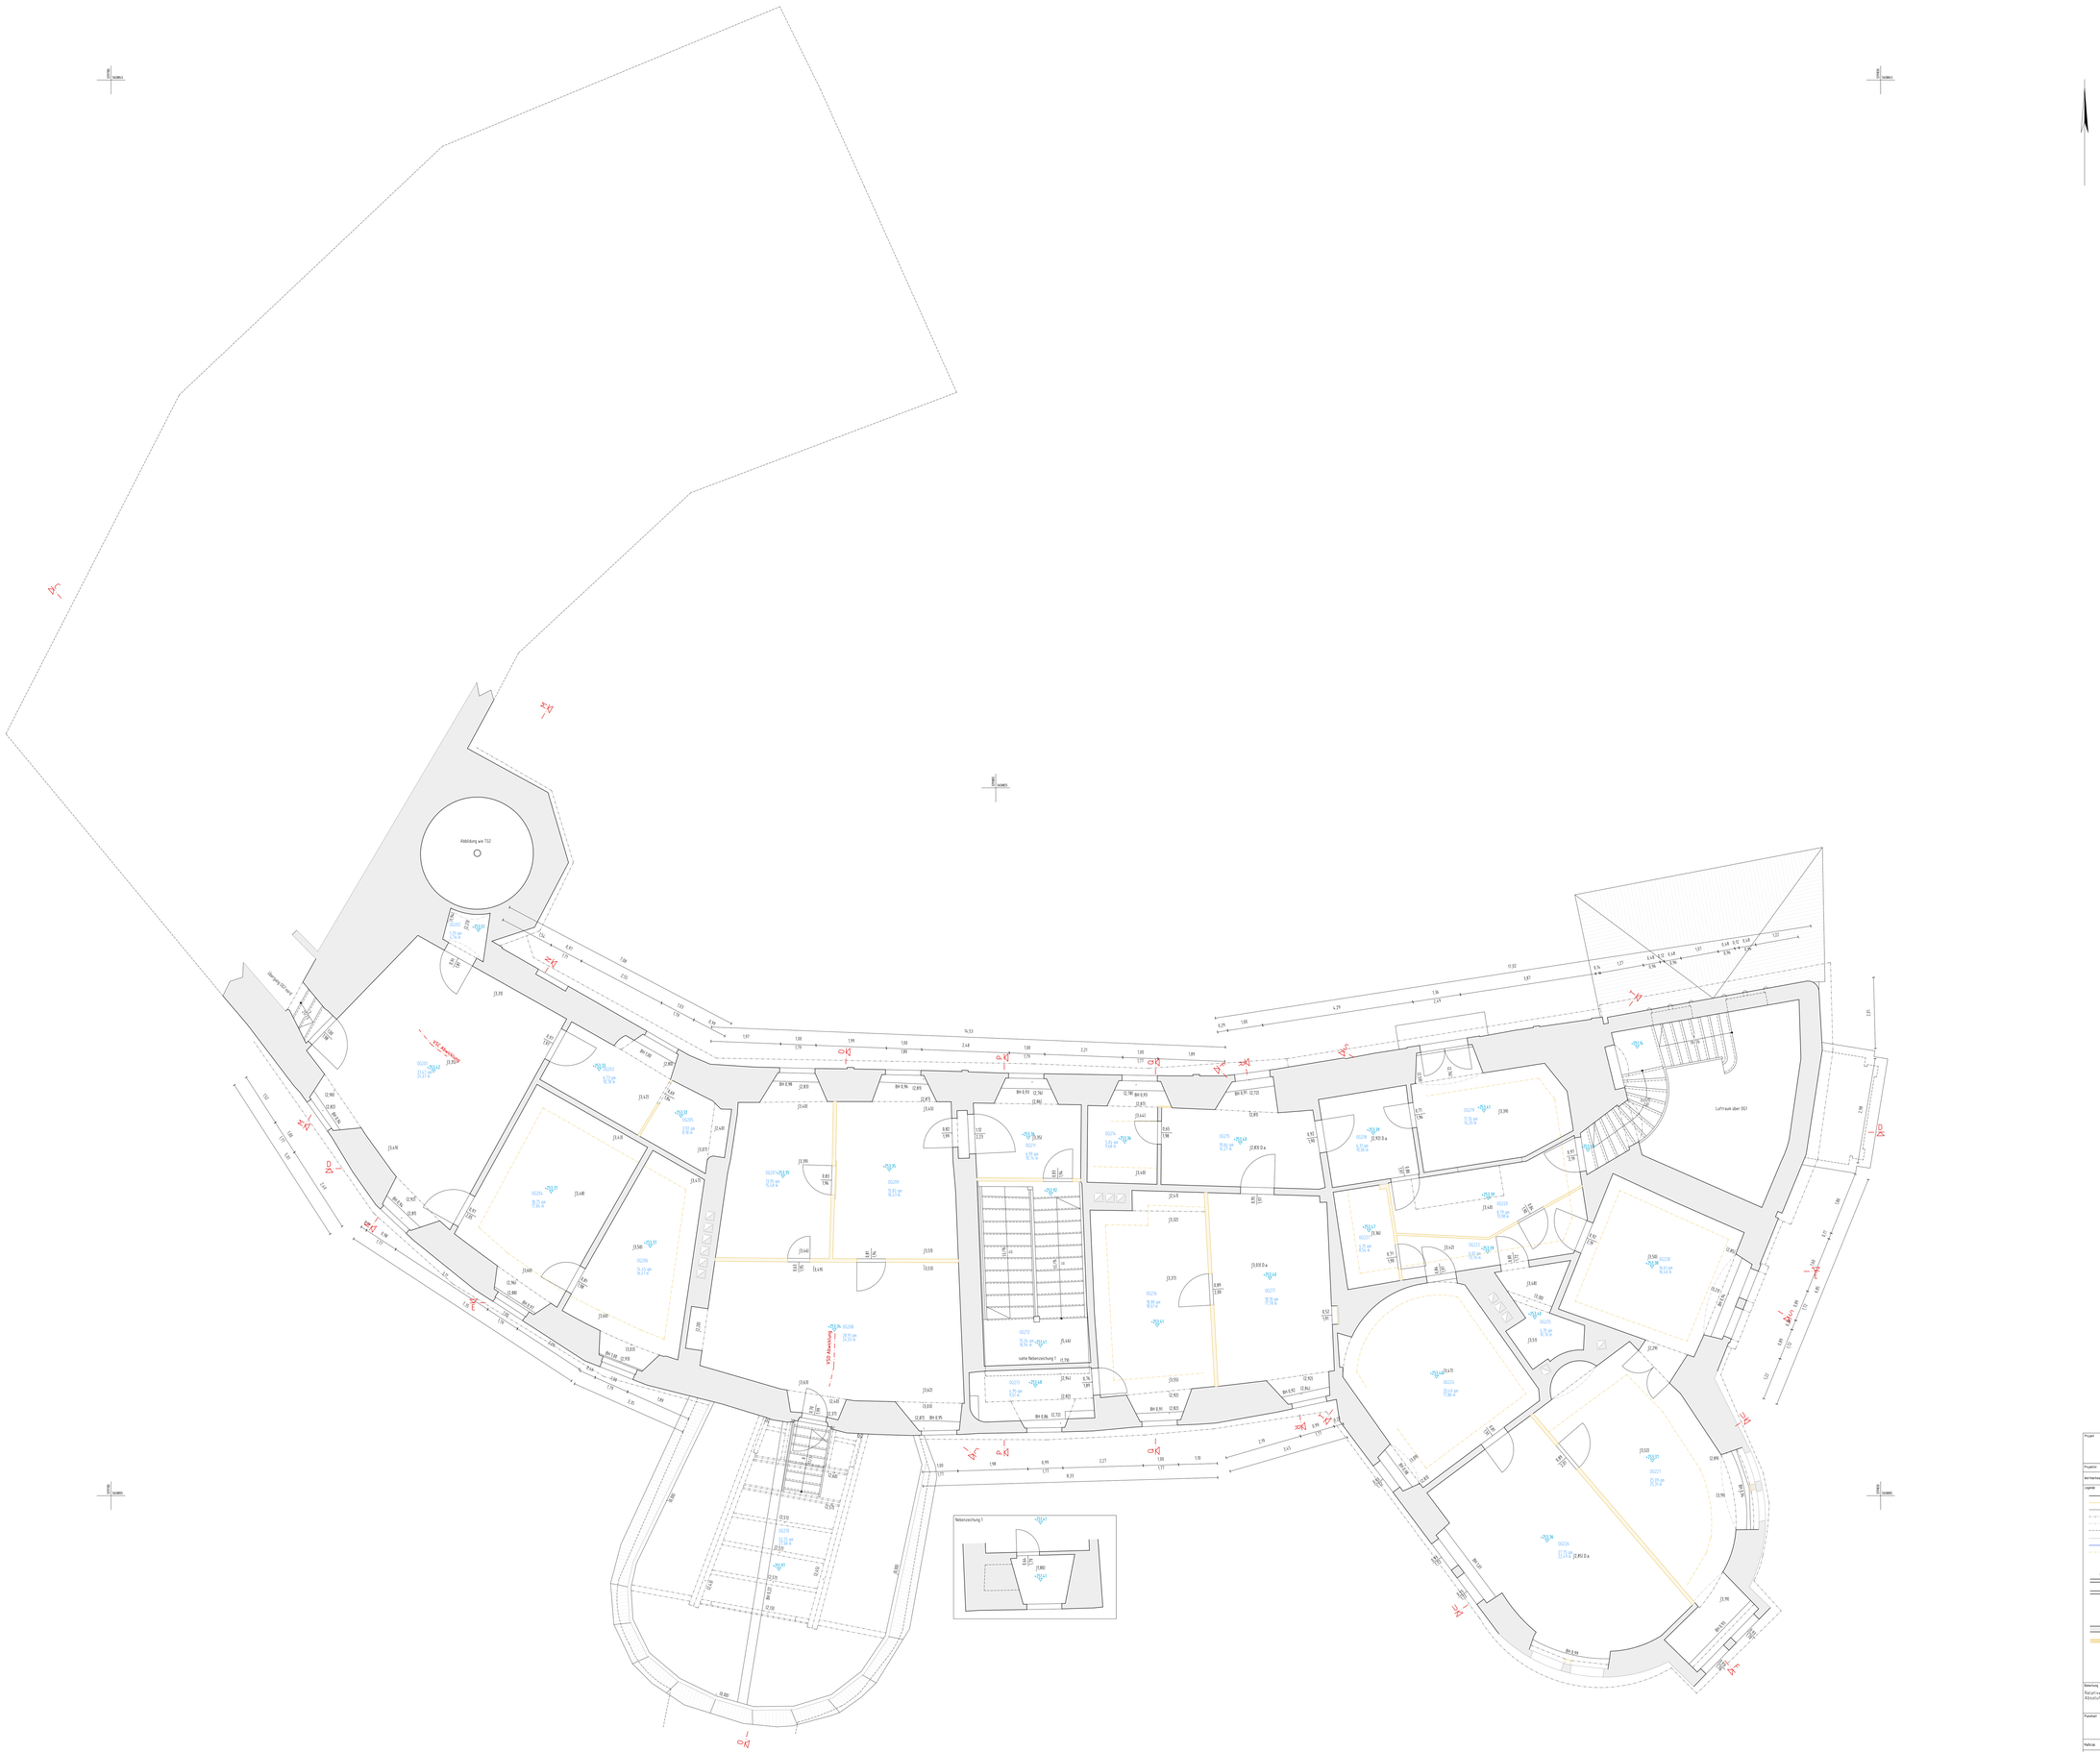

Projekt

Schloss 1
06722 Droyßig

Projektnr. 14/5

Vertiefungsgerechtes Aufmaß nach Stufe 3 "G Einstein"

Legende

- Schnitt
- Schnitt Trockenbau
- Ansicht
- Abgelöst
- Abgelöst Umgeklappt
- Verdeckt
- Verlauf
- Installation
- Deckenornamente

- (3641) Relative Höhe
- (1223) Relative Höhe auf Oberkante Mauer
- (1223) Drempelhöhe oder Anfangs-, Endpunkt einer Schräge
- Stander
- Aufsatzfläche
- Mauerwerk
- Trockenbauwand

Bemerkung

Relative Höhen bezahlen sich auf die jeweilige Absoluthöhe im Raum.

Plantitel

Grundriss
2. Obergeschoss

Maßstab	1:50		
Legendenrg.	ETRS 89 UTM 33	Vermessung	NHN DHHN2016
Bemerkung	-		
Planstatus	-	Plan	-
Blatt	7	Aufnahmeb.	4.2
gemessen	18.07.-19.10.2023	angelegt	-
Leitung	Klaus	bearbeitet	TA,SM,CS
Datei	Schloss1.6.002.dwg		
gezeichnet			

VBW
Bauwerksvermessung
Tel. 0351 / 82 44 005-0
info@bauwerksvermessung.eu