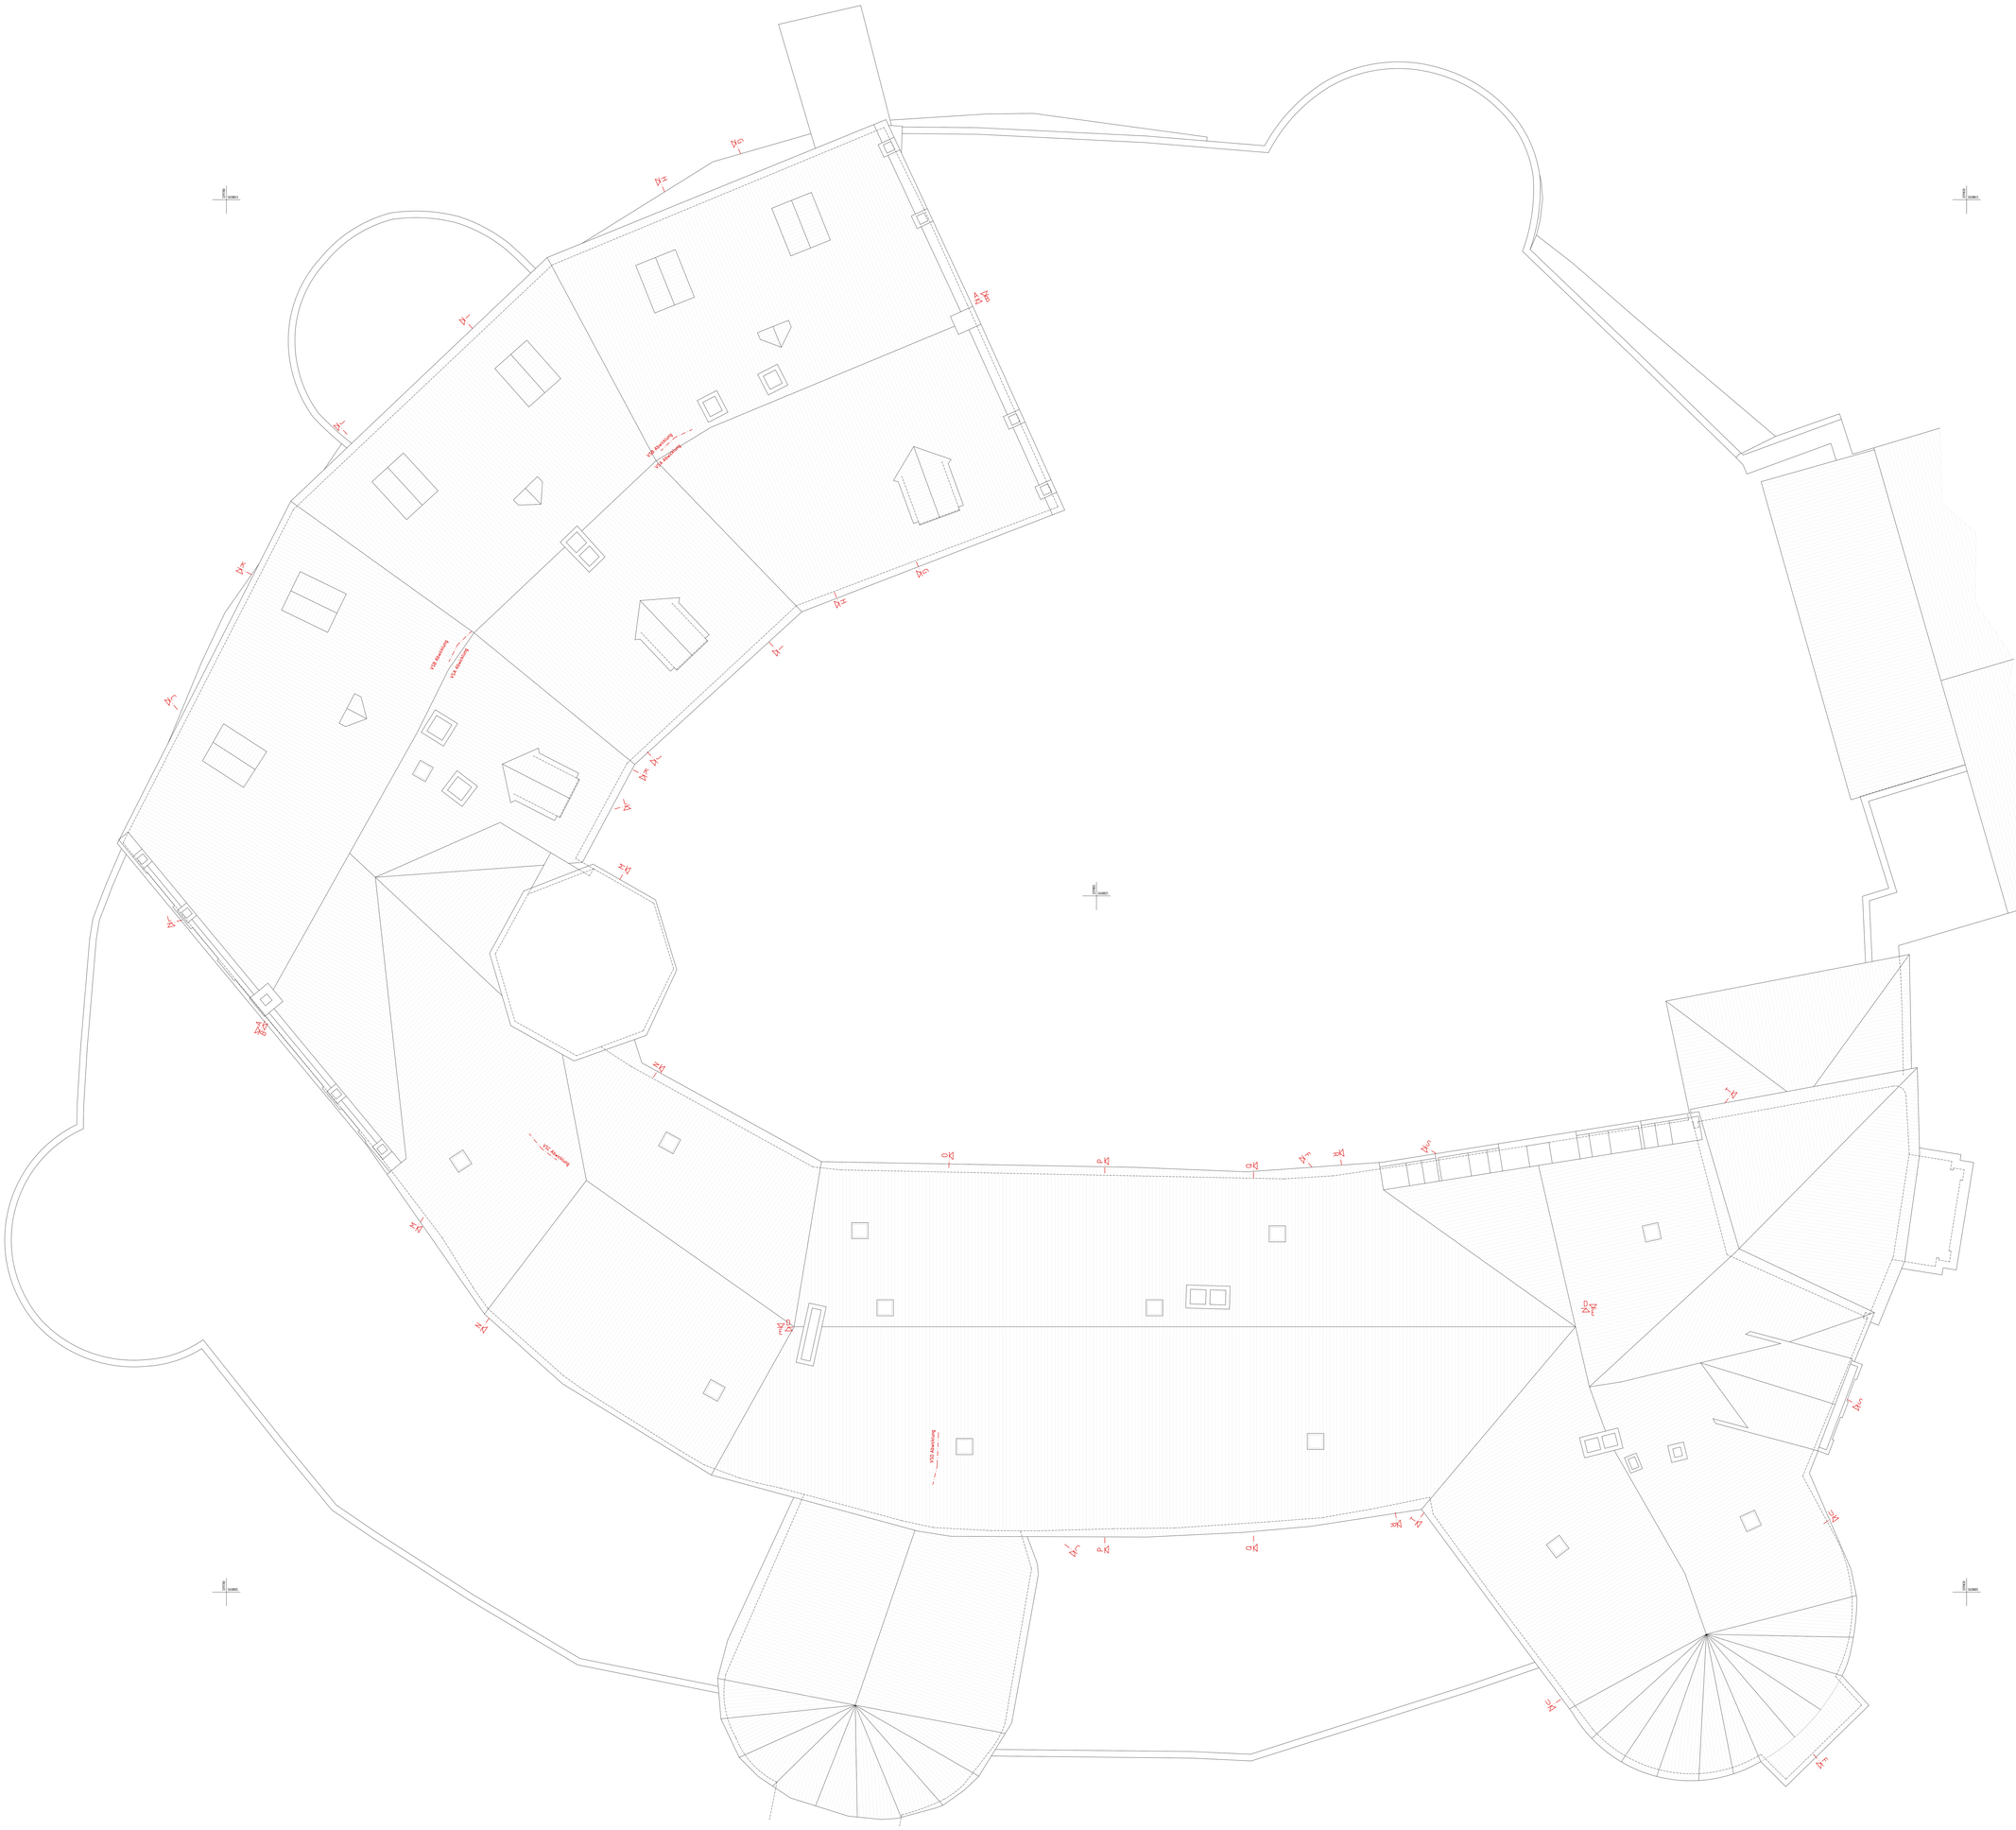

Bauherr

Schloss 1
06722 Droyßig

Projektnr.	1/1
Architektur	Vermessungsgerätebau Aufmaß nach StLVA 21 G. Eutzsch

Legende

- Schnitt
- Schnitt Trockenbau
- Ansicht
- Abgeblattet
- Abgeblattet Umgeklappt
- Verdeckt
- Verlauf
- Installation

- Relative Höhe
- Relative Höhe auf Oberkante Mauer
- Drempelhöhe oder Anfangs-, Endpunkt einer Schräge
- Ständer
- Aufsatzfläche
- Mauerwerk
- Trockenbauwand

Bemerkung

Relative Höhen beziehne sich auf die jeweilige Absolutehöhe im Raum

Plantitel

Grundriss
Dachaufsicht

Maßstab	1:50
Lagebezug	ETRS 89 UTM 33
Höhenbezug	NHN DHHN2016
Genehmigung	-
Vermessungsstelle	-
Plan	-
Blatt	9
Aufmaßseite	A2
gemessen	18.07.-19.08.2023
angelegt	-
Leitung	Klaus
bearbeitet	TK/SK/ES
Datei	Schloss1.B3A.dwg
gezeichnet	

VBW
Bauvermessung
Tel. 0331 / 82 44 005-0
info@bauvermessung-vbw.eu