


# Anlage 10 Gebäudegrundriss und Bodenbelagsplan SG SBZ II

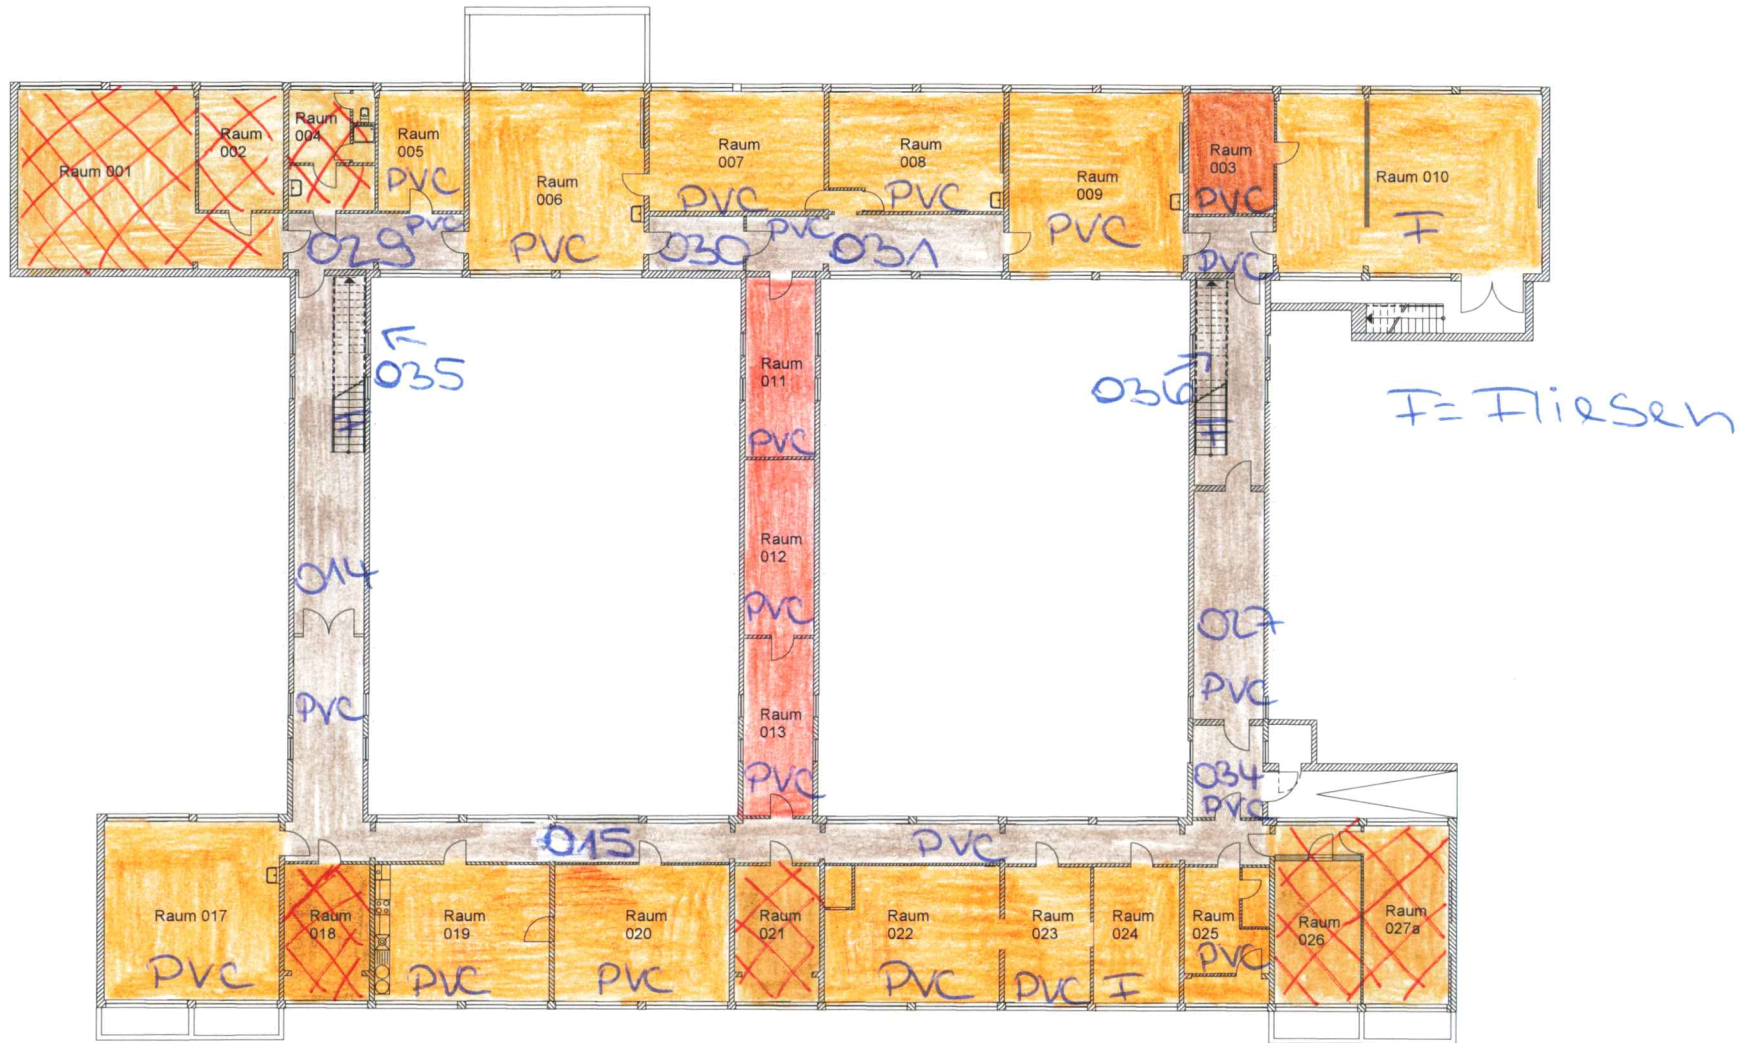

## Legende:


- Unterkleideräume / Fachkabinette, Vorbereitungsräume, Aufwuchsräume
- Archive / Lager
- Umkleideräume / Garderoben
- Flure, Treppen
- keine Reinigung

STAATLICHES BERUFSSCHULZENTRUM  
KYFFHÄUSERKREIS - SCHULTEIL II  
Salzstraße 16  
99706 Sondershausen

KG

- 1 -

# Anlage 10 Gebäudegrundriss und Bodenbelagsplan SG SBZ II

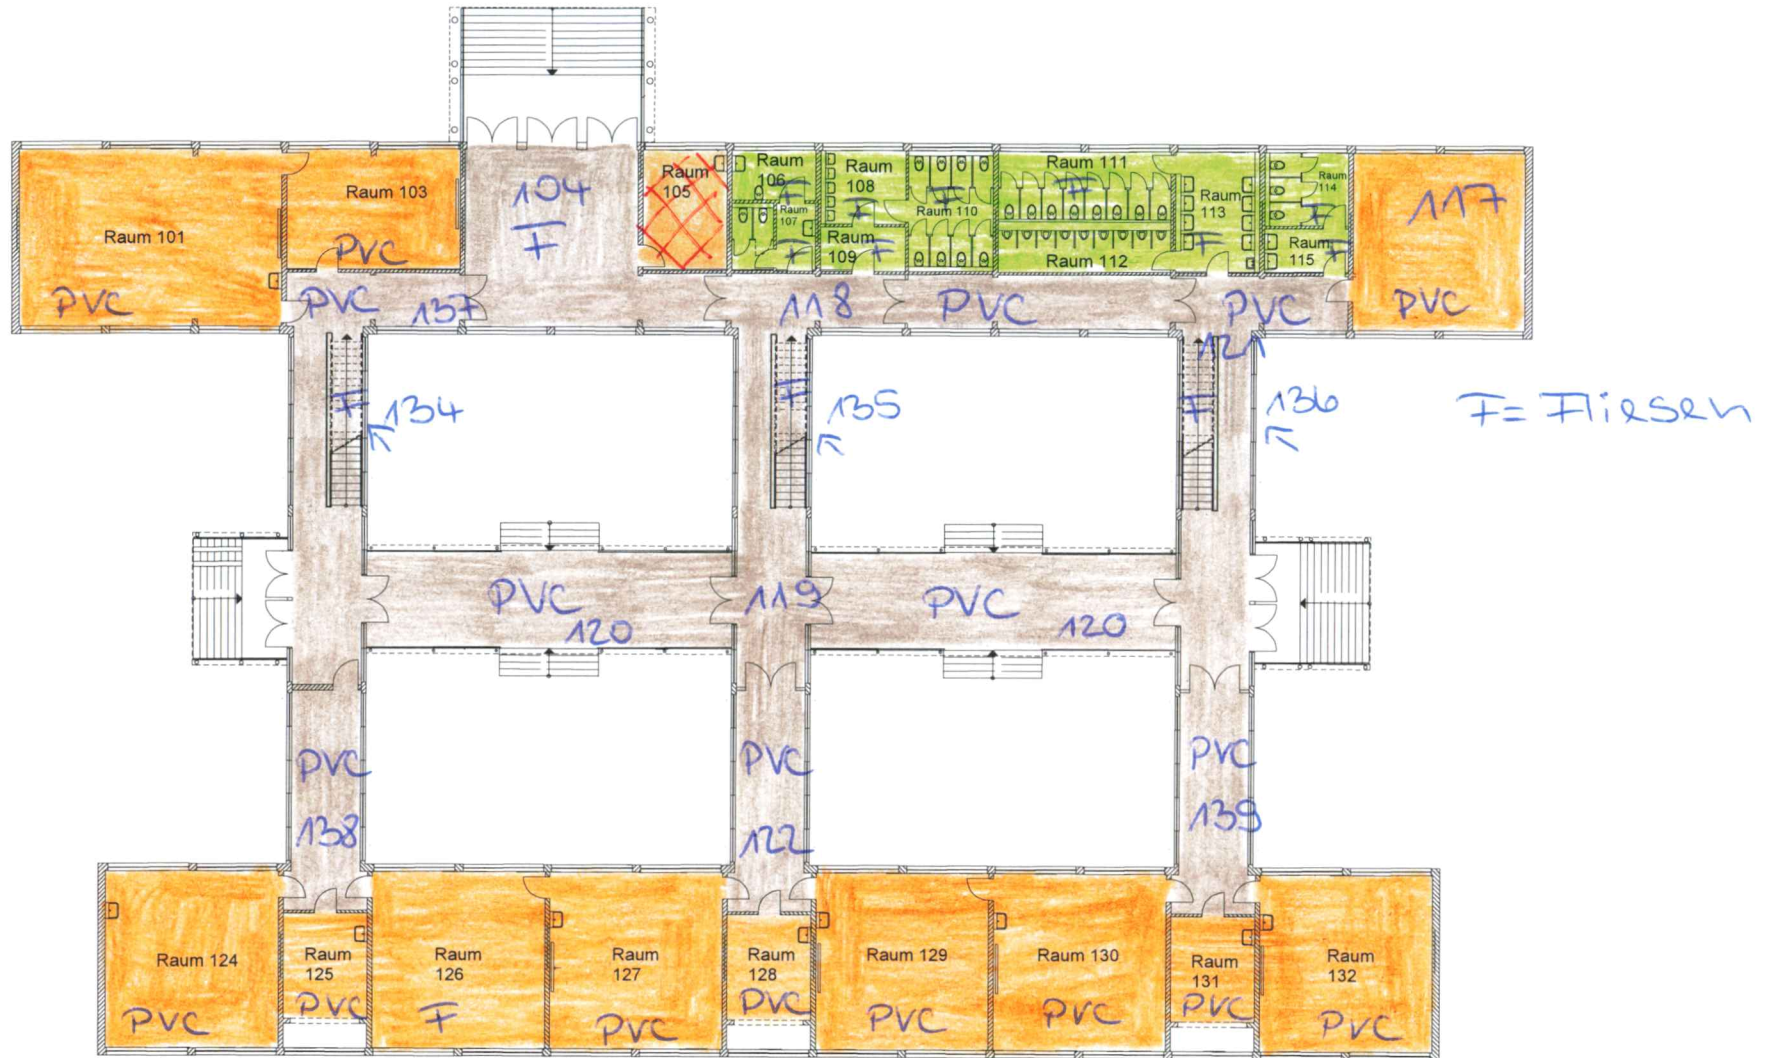

## Legende:

- Unterrichtsräume / Fachkabinette, Vorbereitungsräume
- Sanitärräume
- Flure, Treppen, Eingangshalle
- ✗ keine Reinigung

STAATLICHES BERUFSSCHULZENTRUM  
KYFFHÄUSERKREIS - SCHULTEIL II  
Salzstraße 16  
99706 Sondershausen

EG

-2-



# Anlage 10 Gebäudegrundriss und Bodenbelagsplan SG SBZ II



Legende:


- Orange: Unterrichtsräume / Fachkabinette, Vorbereitungsräume
- Pink: Büroräume
- Blue: Beratungsräume
- Red: Archive / Lager
- Brown: Flure, Treppen
- Dark Blue: 1. Hilfe-Raum

STAATLICHES BERUFSSCHULZENTRUM  
KYFFHÄUSERKREIS - SCHULTEIL II  
Salzstraße 16  
99708 Sondershausen

1.OG

- 3 -

# Anlage 10 Gebäudegrundriss und Bodenbelagsplan SG SBZ II

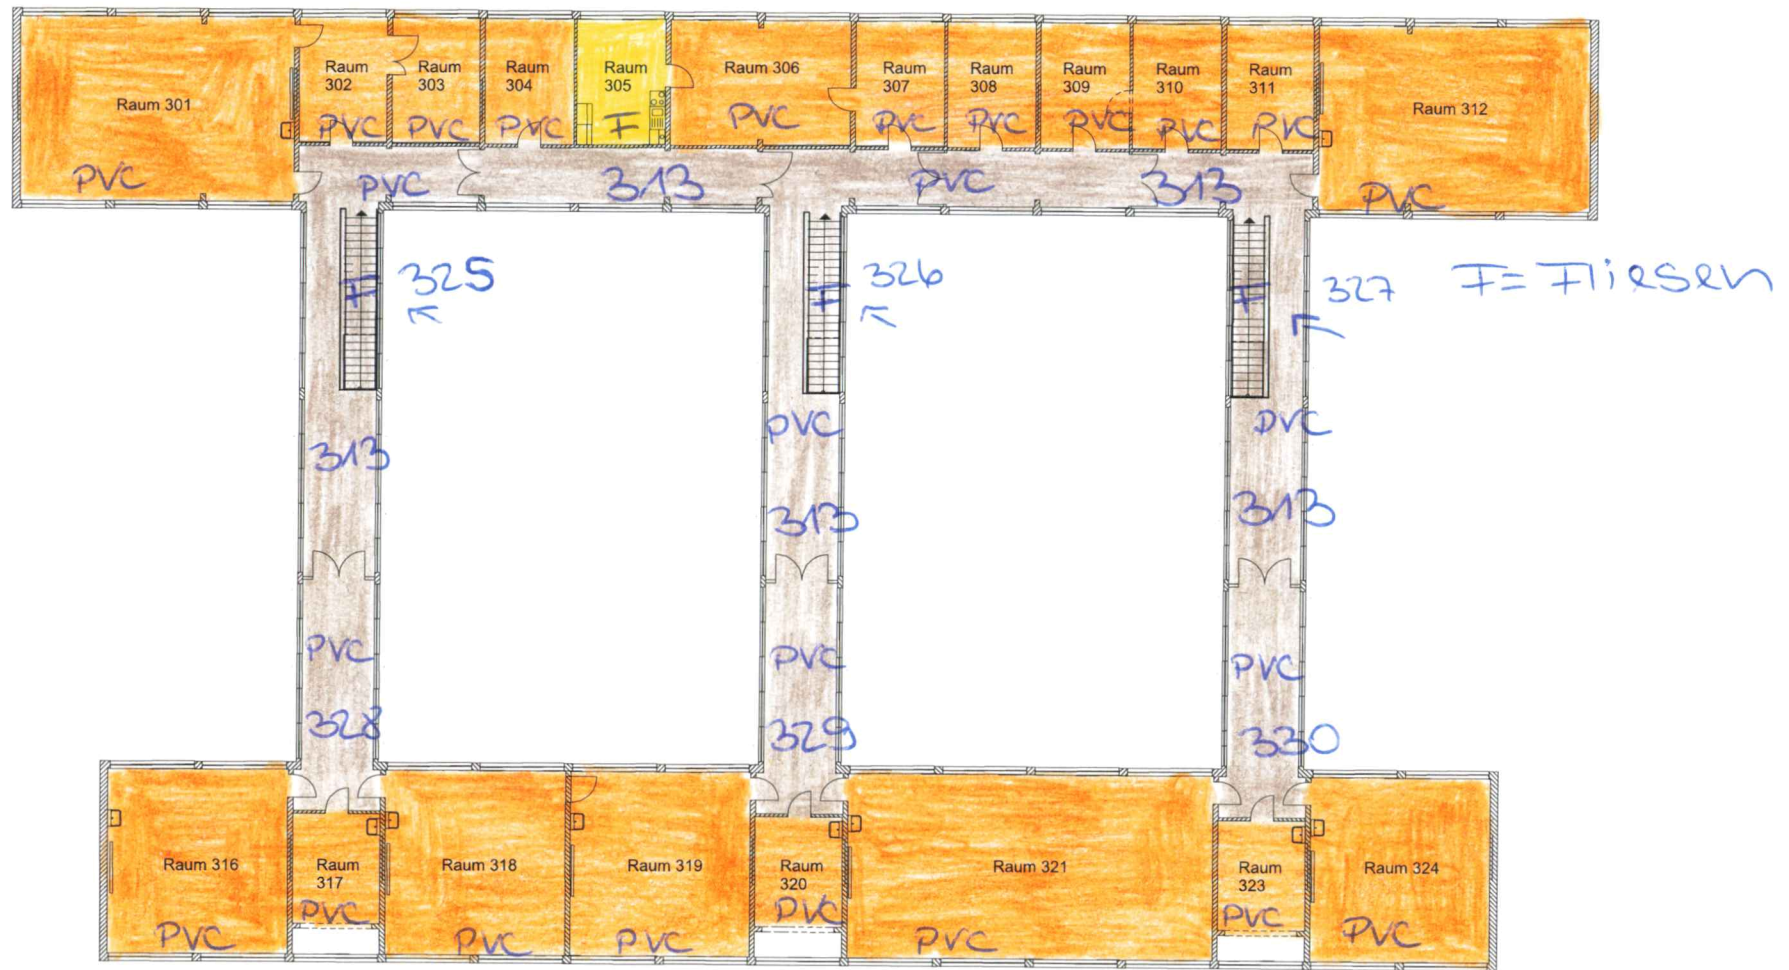

Legende:

- Unterrichtsräume / Fachkabinette, Vorbereitungsräume, Aufenthaltsräume
- Trekküche
- Flure, Treppen

STAATLICHES BERUFSSCHULZENTRUM  
KYFFHÄUSERKREIS - SCHULTEIL II  
Salzstraße 16  
99706 Sondershausen

2.OG

- 4 -