

# Anlage 11 Gebäudegrundriss und Bodenbelagsplan SG Erweiterungsneubau



## Legende:

- Unterrichtsräume Fachkabinette, Vorbereitungsräume, Aufenthaltsräume
- Mensa/Kantine, Ausgabeküche, Spülküche
- Sanitärräume
- Archive/Lager
- Umkleieräume/Garderoben
- Flure, Treppen, Aufzug, Eingangshalle
- keine Reinigung


P = Parkett  
F = Fliesen

STAATLICHES BERUFSSCHULZENTRUM  
KYFFHÄUSERKREIS - SCHULTEIL II  
ERWEITERUNGSBAU  
Salzstraße 16 99706 Sondershausen

EG

-1-

# Anlage 11 Gebäudegrundriss und Bodenbelagsplan SG Erweiterungsneubau

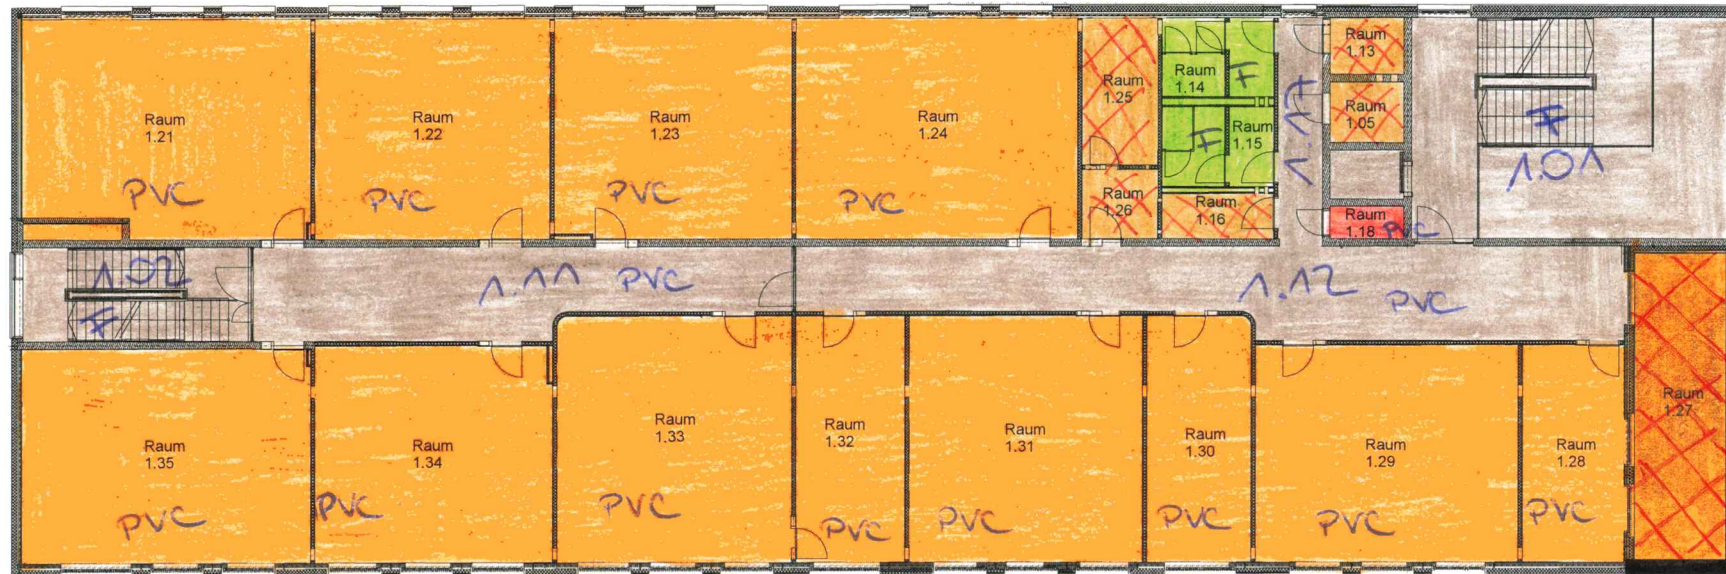


## Legende:

- Unterrichtsräume / Fachkabinette, Aufenthaltsräume
- Sanitärräume
- Archive / Lager
- Flure, Treppen, Aufzug
- keine Reinigung

F = Fliesen



# Anlage 11 Gebäudegrundriss und Bodenbelagsplan SG Erweiterungsneubau

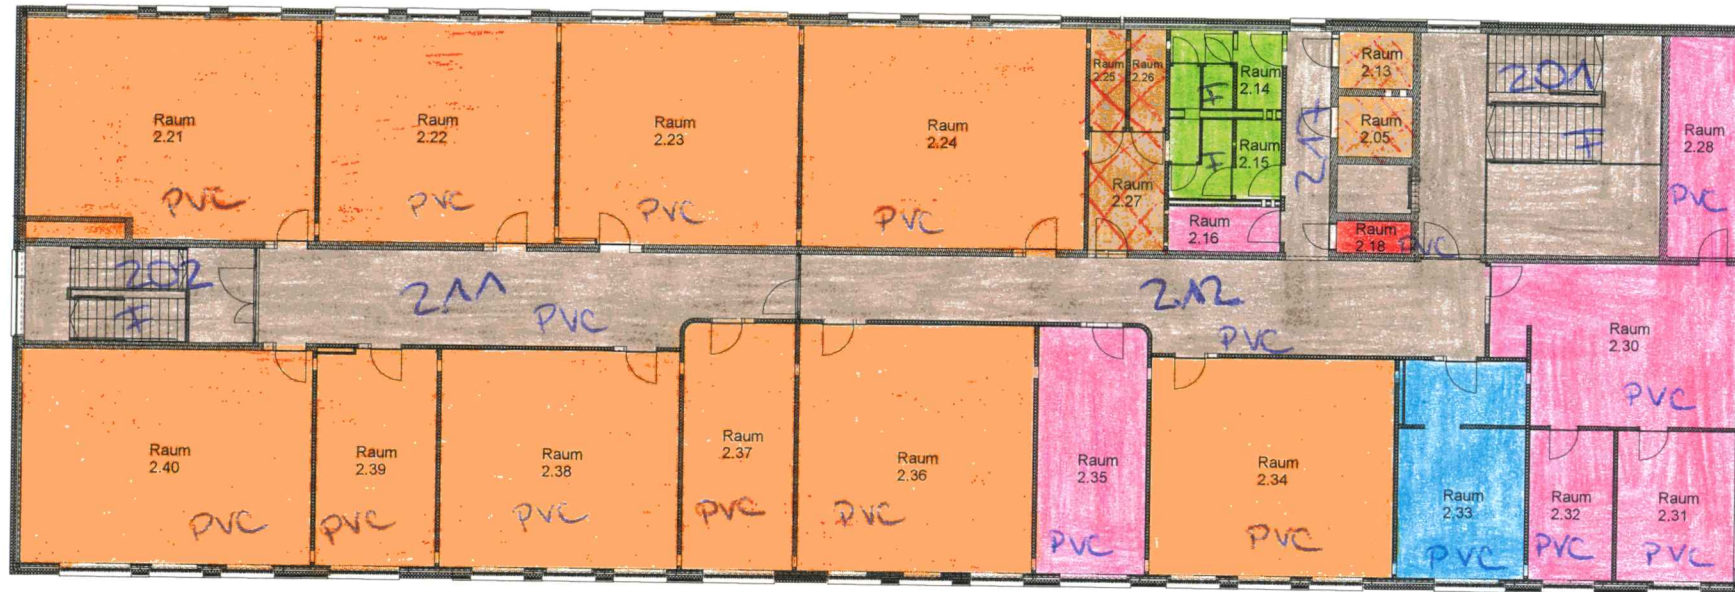

## Legende:

- Unterrichtsräume / Fachkabinette, Vorbereitungsräume
- Büroräume
- Beratungsräume
- Sanidärräume
- Archive / Lager
- Flure, Treppen, Aufzug
- keine Reinigung

STAATLICHES BERUFSSCHULZENTRUM  
KYFFHÄUSERKREIS - SCHULTEIL II  
ERWEITERUNGSBAU  
Salzstraße 16 99706 Sondershausen

2.OG

-3-