


Sportarena

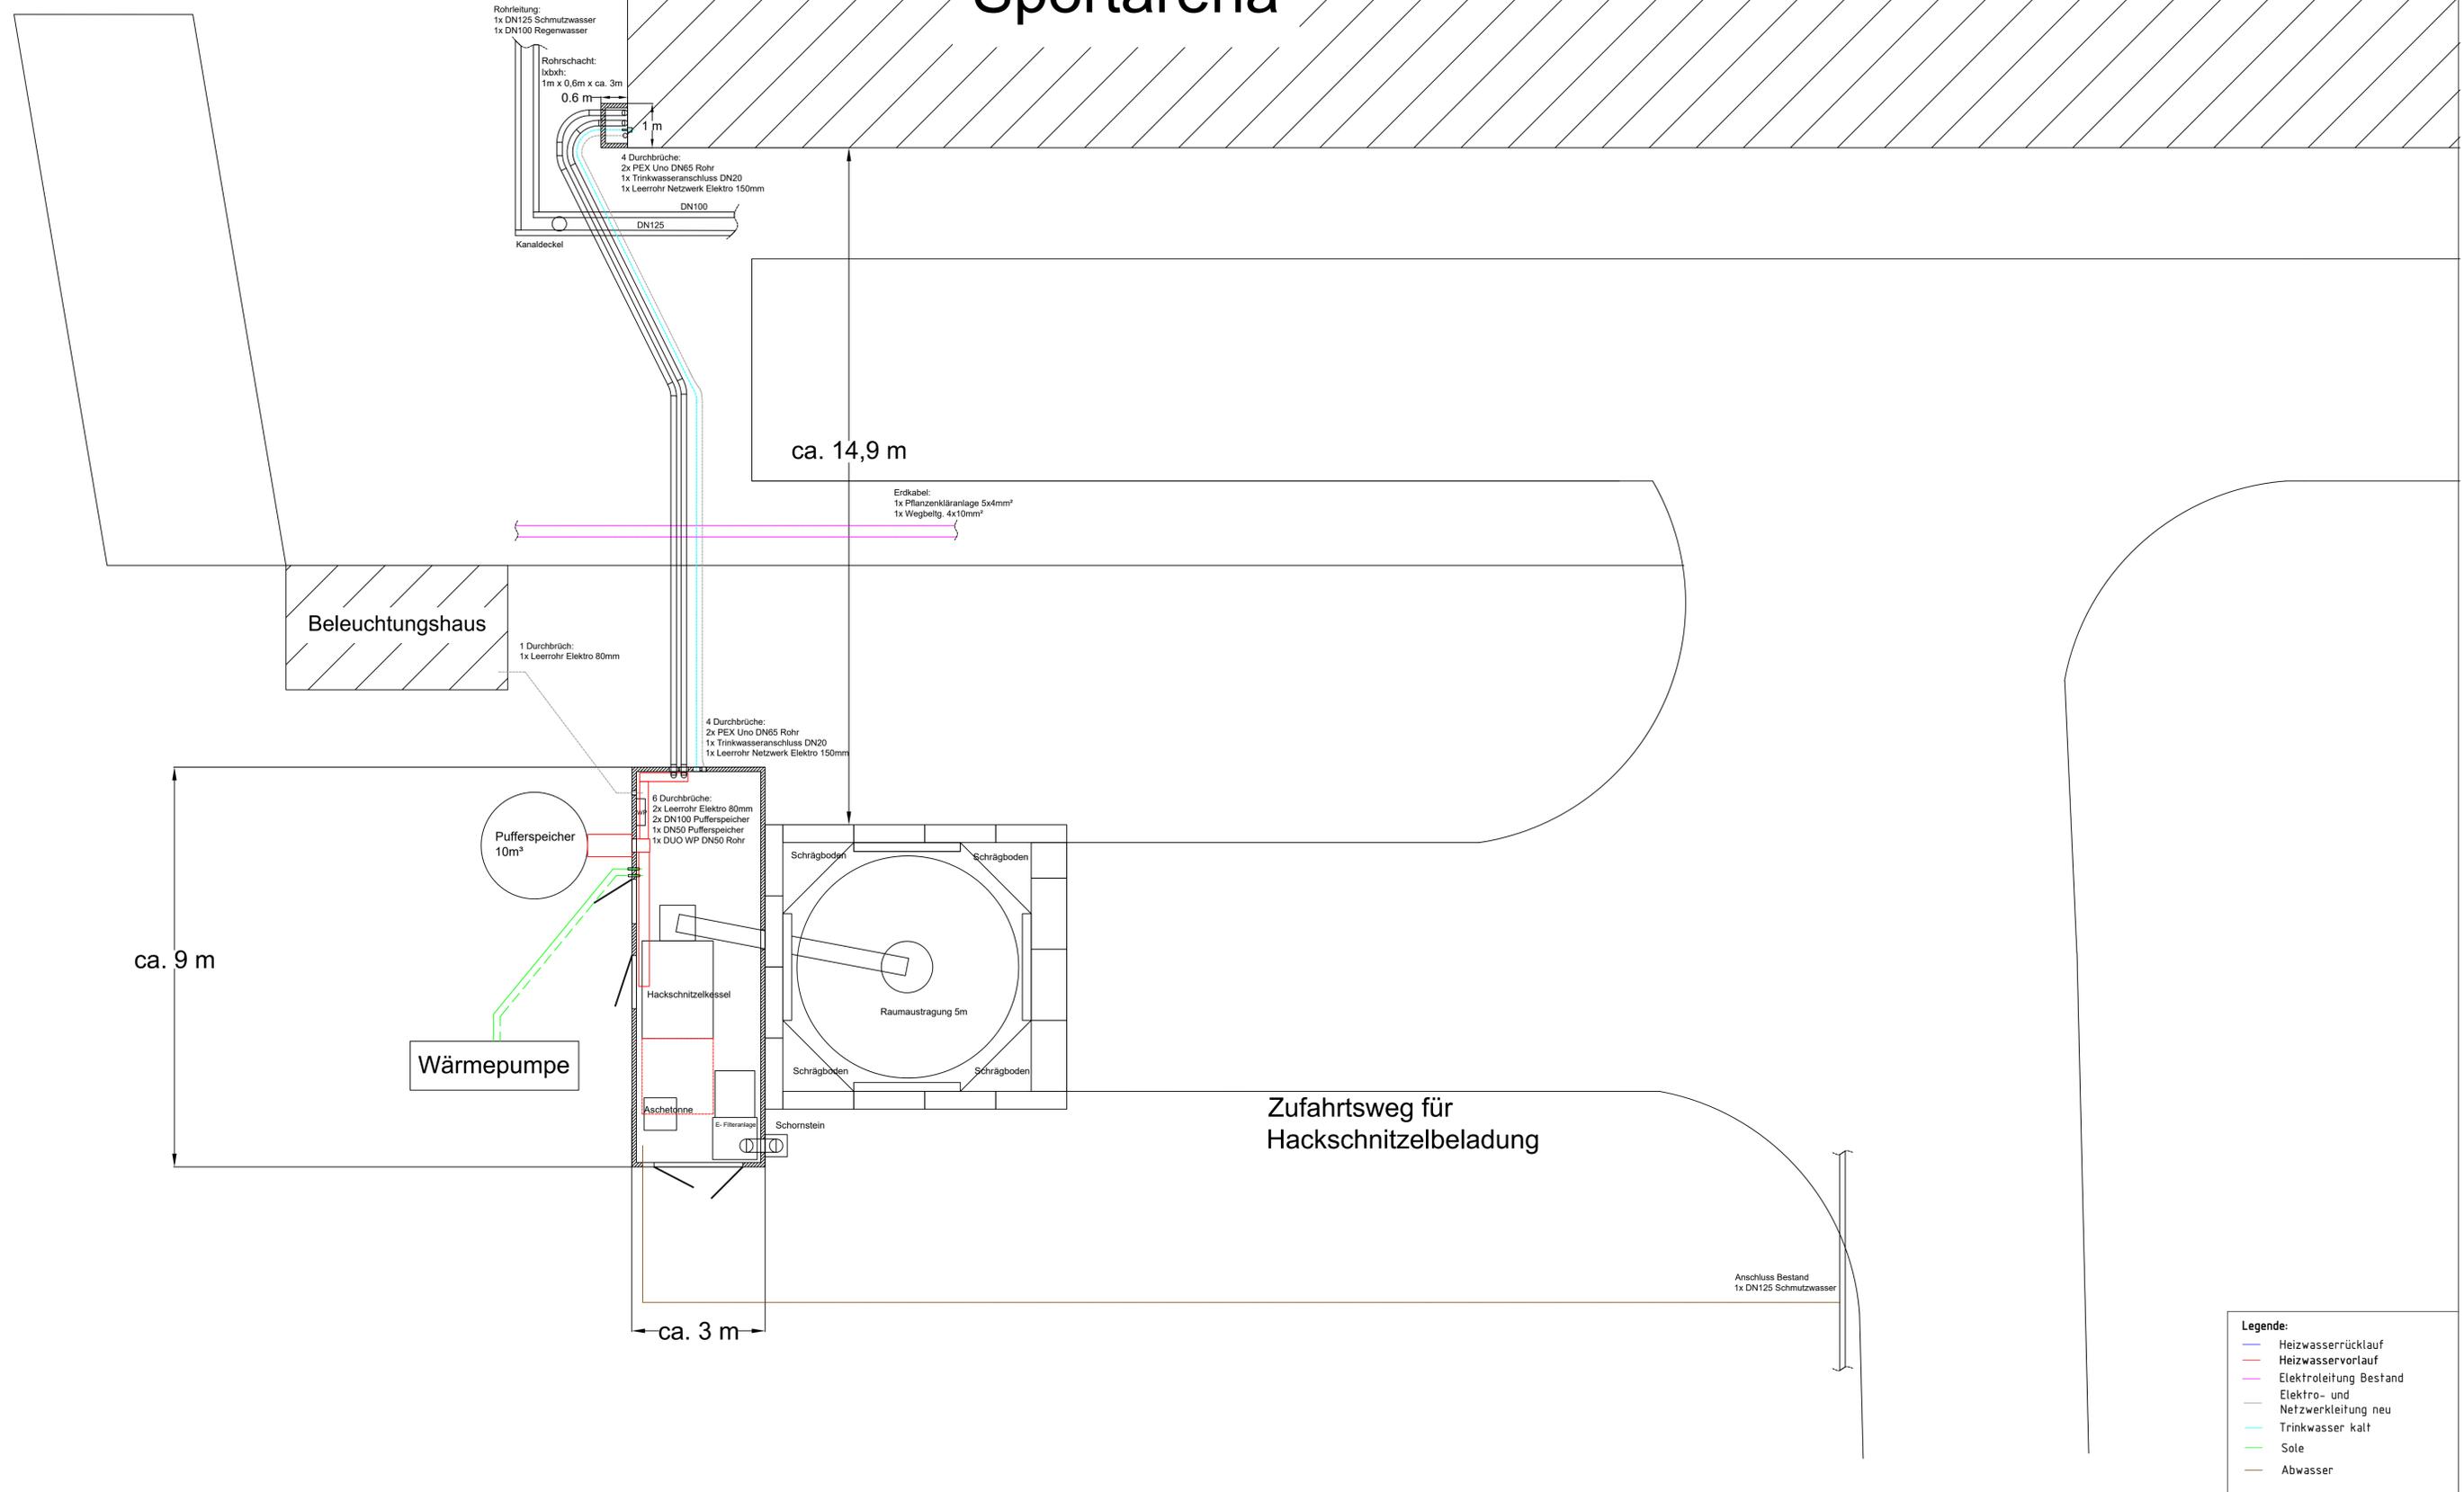

Bauvorhaben:	Sport, Schul- ,u. Verwaltungskomplex Hausdorf - Erneuerung Heizungsanlage Hauptstraße 38 / 04680				
Bauherr:	Stadt Colditz Markt 1 / 04680 Colditz				
Planinhalt:	Trassenverlauf Heizzentrale	Plan-Nr.:	1	Bearbeiter:	Berlin
		Datum:	27. Oktober 2024		
Planung:	 Steinbeis-Transferzentrum Energie- und Umwelttechnik	Hauptstraße 17 · 09376 Oelsnitz, Germany Telefon/Fax +49 (0) 37296-93878/933891 info@stz-energie.de · www.stz-energie.de	Dieses Schaltbild ist eine z.T. vereinfachte schematische Darstellung. Die Sicherheitseinrichtungen sind nach den gültigen Normen und örtlichen Vorschriften auszuführen.		