


VORABZUG

HVB-Decke, Stb.-Deckenplatte
 lt. Angaben Tragwerksplanung
 D= 140mm
 Filigrandecke, min. 50mm mit Aufbeton

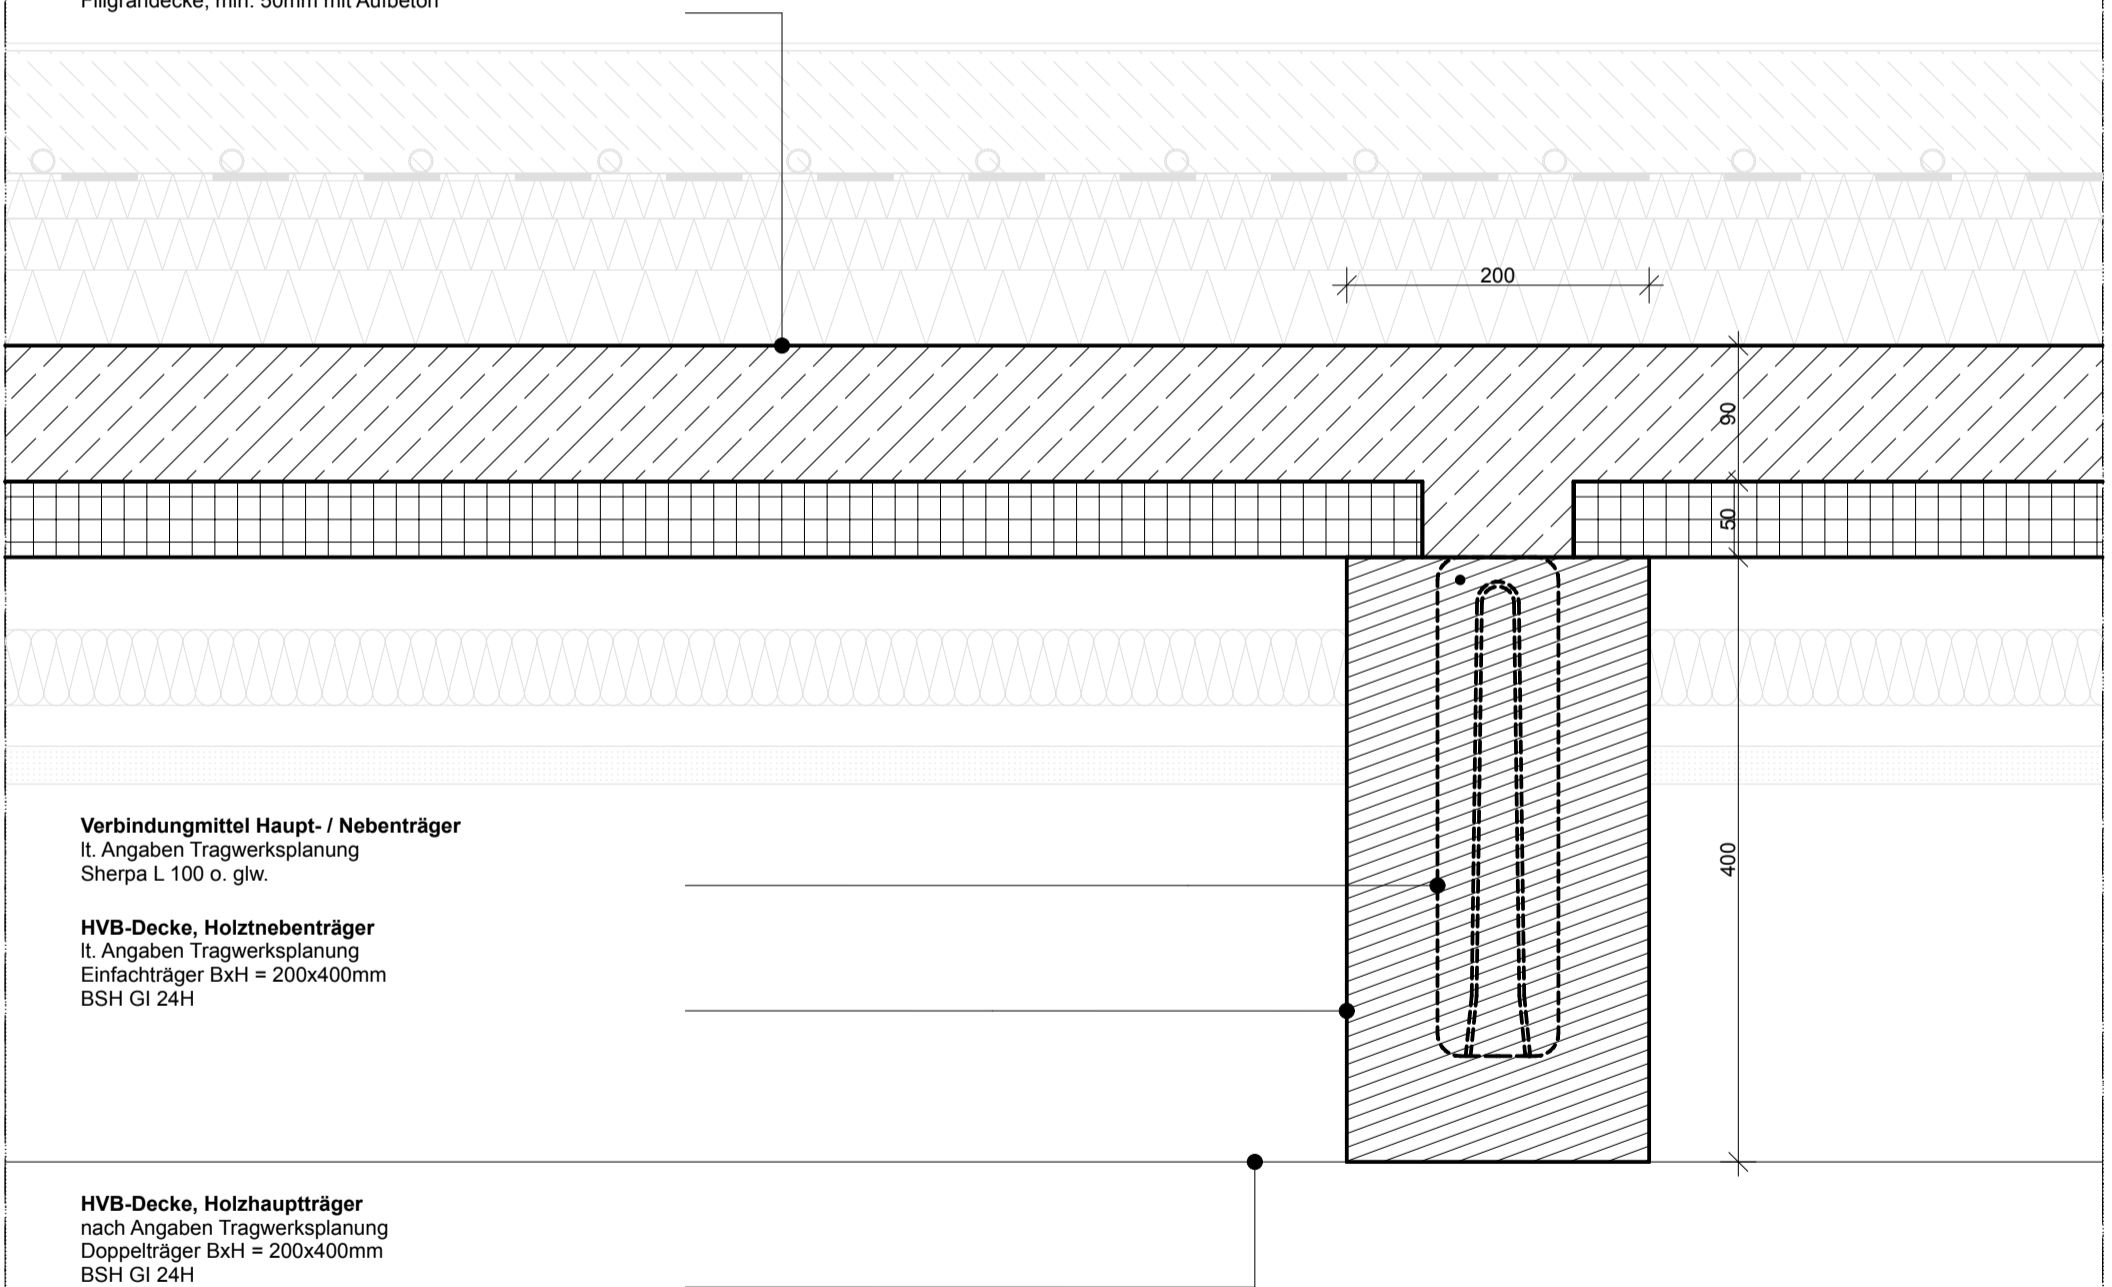

Verbindungsmittel Haupt- / Nebenträger
 lt. Angaben Tragwerksplanung
 Sherpa L 100 o. glw.

HVB-Decke, Holznebenträger
 lt. Angaben Tragwerksplanung
 Einfachträger BxH = 200x400mm
 BSH GI 24H

HVB-Decke, Holzhauptträger
 nach Angaben Tragwerksplanung
 Doppelträger BxH = 200x400mm
 BSH GI 24H

± 0,00 = +121,50 m ÜNN = OK FFB EG

FSR-AP-AP-6125		SN FUGE HOLZSTÜTZE/ BALKEN QUER		
BAUVORHABEN:	FÖRDERSCHULE RADEBEUL	PLANUNGSPHASE:	AUSFÜHRUNGSPLANUNG	PLANINDEX: -
BAUHERR:	LANDRATSAMT MEISSEN AMT FÜR HOCHBAU UND LIEGENSCHAFTEN	MASSSTAB:	1:5	GEZEICHNET:
ARCHITEKT:		PAPIERFORMAT:	A3	DATUM: 17.10.24

Die Pläne sind nur in Verbindung mit den den entsprechenden Plänen und den Detailplänen der Architekten und der beteiligten Fachplanung gültig.
 Widersprüche zwischen den Plänen der Fachplanung und den Plänen der Architekten sind mit der Bauleitung vor der Ausführung abzustimmen.
 Alle Maße sind eigenverantwortlich vom Auftragnehmer vor der Ausführung am Bau zu prüfen. Unstimmigkeiten sind mit der Bauleitung und den Architekten vor der Ausführung abzustimmen.
 Alle Materialien sind hinsichtlich der Farben und Oberflächen vor der Ausführung zu bemustern und von den Architekten und dem Bauherrn freizugeben.
 Firmenzeichnungen gelten nur mit dem Freigabevermerk der Architekten. Sämtliche einschlägigen Normen und Vorschriften sowie der die Herstellerrichtlinien sind durch den Auftragnehmer zur Ausführung zu beachten.