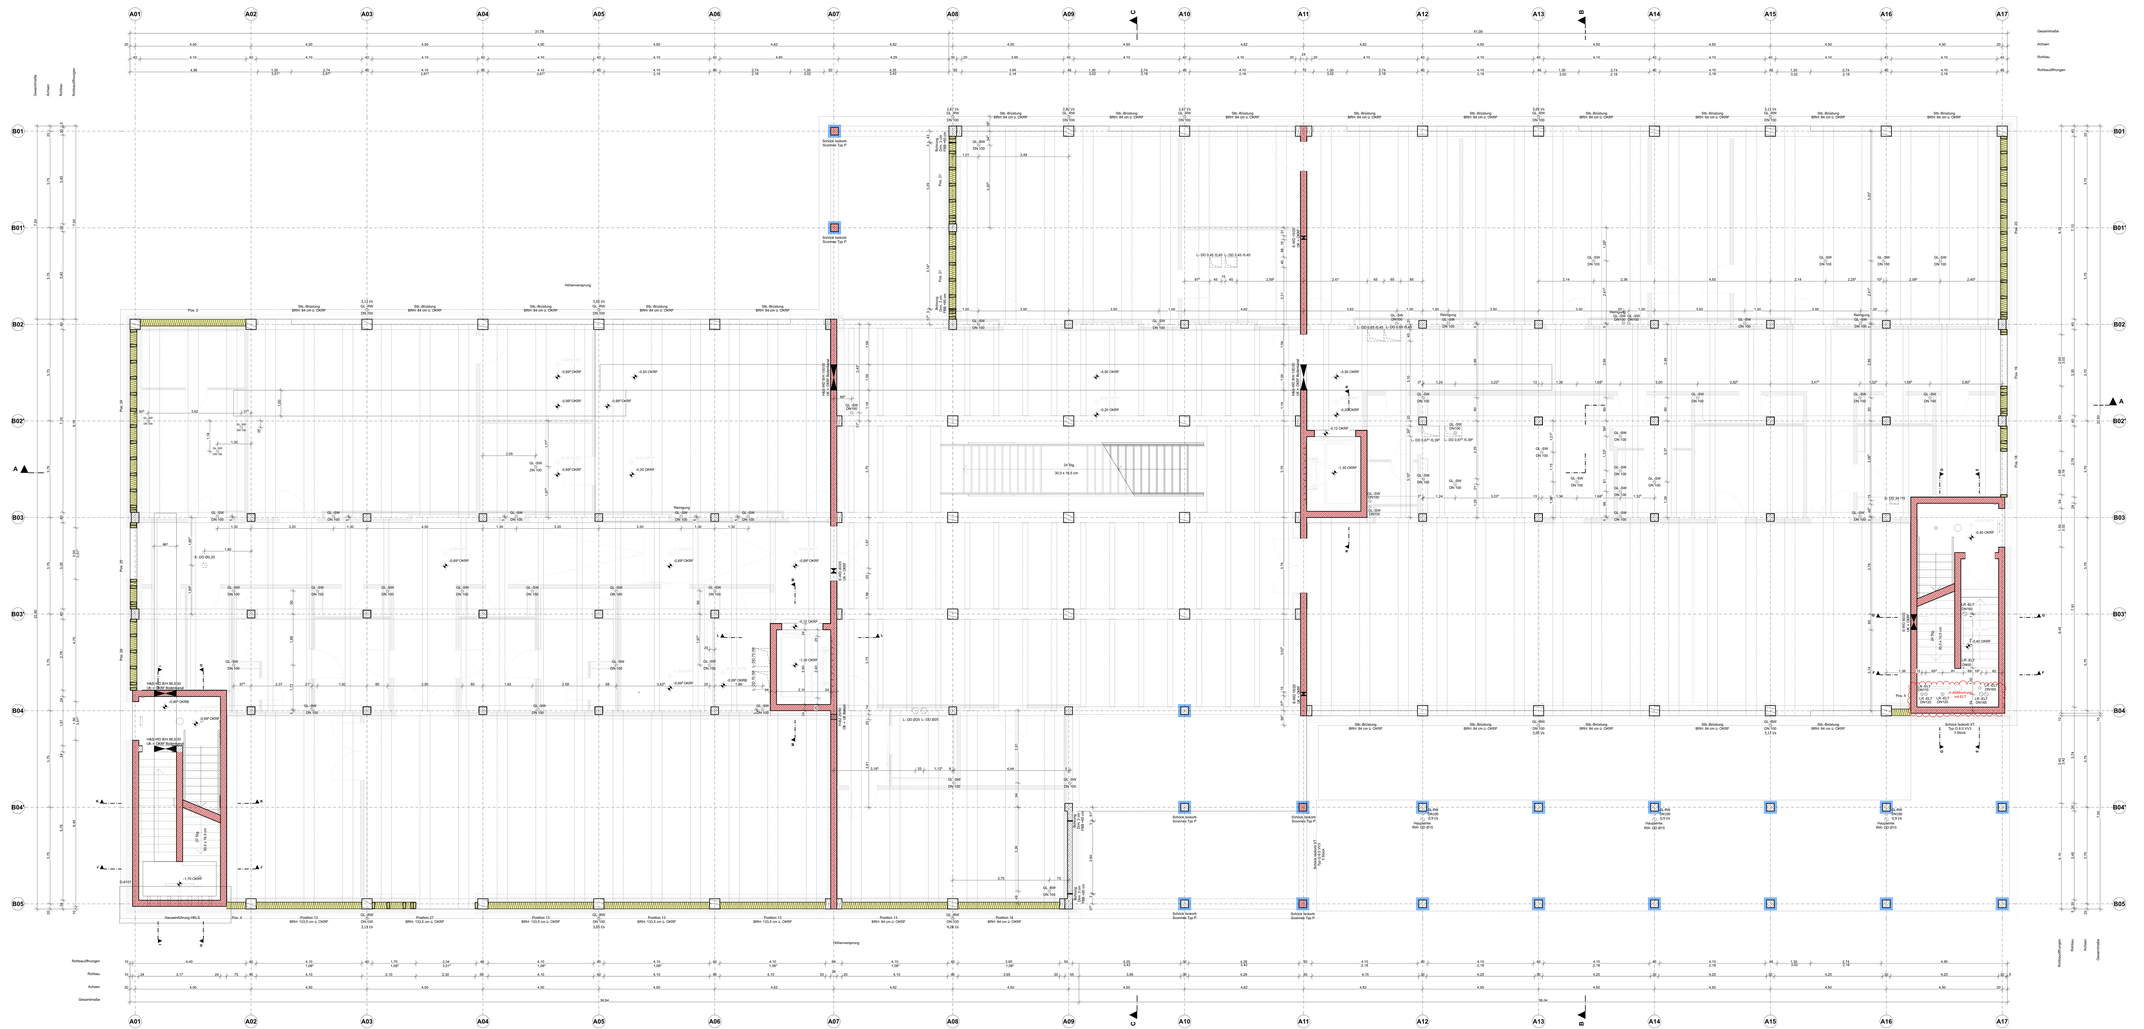

ABKÜRZUNGEN:

BD	Bodendurchbruch	GL	Grundleitung	T	Tür
BRH	Brüstungshöhe	HT	Hauptrohrpipe	UEZ	Überzug
BS	Bodenablauf	KT	Kontrolle	UFP	Unterkante Fertigdecke
Brü	Brüstungen	L	Lüftung	UKRD	Unterkante Rohdecke
DA	Deckenaussparung	NT	Nebentrappe	UT	Untertritt
DD	Deckendurchbruch	OKFB	Oberkante Fertigfußboden	UZ	Unterzug
DE	Deckenbekleidung	OKRB	Oberkante Rohfußboden	VKRD	Oberkante Rohdecke
DL	Durchgangslichte	OKRBR	Oberkante Rohbrüstung	WA	Wandaussparung
DT	Dach / Dachkonstruktion	RA	Rauchabzug	WD	Wanddurchbruch
FB	Fußboden	RGE	Regenablauf Entwässerung	WS	Wandschlitz
FE	Fenster	S	Sanitär	WS	Wandschlitz

LEGENDE

Bauteile tragend	Stahlbeton	Bauteile feuerwiderstandsfähig
Bauteile nichttragend	Putz / Gips	Bauteile hochfeuerhemmend
Bauteile Aufsicht	Gussasphaltestrich	Bauteile feuerhemmend
Aufsicht verdeckt	Mauerwerk Ziegel	Betonschlitz
unterseitig	Mauerwerk KS	Erhöhter Schallschutz
Konstruktionsweiser	Naturstein	Feuerlöscher
Möbel / Ausstattung	Holz	Bohrzone
OK Fertigfuss	Zementestrich	Grundanlung/Leerrohr
UK Fertigfuss	Deckendurchbruch	
OK Rohfuss	Bodendurchbruch	
UK Rohfuss	Wanddurchbruch	

Hinweis:
Dieser Plan kann nicht zur Ausführung verwendet werden!

VOR ABZUG

AUSSCHREIBUNGSPLAN LOS 03

INDEX		SEARS	GEPR

LAGEPLAN 1:2000

± 0,00 = +20,10 m ÜNN = OK FERTIGF.

GRUNDRISS EG

BAUVORHABEN:	BAUHERR:	
Förderschule Rudolstadt Dreiteilige Flur Mühlenstraße 12 Gemarkung Triebes (0623)	**Landratsamt Weißes** Amt für Hochbau und Liegenschaften Schillerstraße 42 07952 Weißes	

PLANNUMMER: **FSR-AP-100-GRUNDRISS EG**

PAPIERFORMAT: 2020x0,7 cm | MASSSTAB: 1:50 | DATUM: 12.09.24 | GEZEICHNET: