

Legende:

	Stahlbeton		Stahlbeton im aufgehenden Geschoss
	Holz		Holz im aufgehenden Geschoss

Materialangaben (wenn nicht anders angegeben)

Bauteil	Expositionsklassen						Feuchteklasse	Güte	Hinweise
	XC	XD	XS	XF	XA	XM			
Decken (Ortbetonplatte)							WO	C25/30	
Aufzugsunterfahrt	2	-	-	1	-	-	WF	C25/30	
Stützen	0	-	-	-	-	-	WO	C25/30	
Unterzüge	0	-	-	-	-	-	WO	C25/30	
Wände	0	-	-	-	-	-	WO	C25/30	
Treppe									


Standardwerte (wenn nicht anders angegeben)

Expositionsklasse	Rechenwert der Rissbreite w_r [mm]
XC2-XC4, XS1-XS3, XD1-XD3	0,3
X0, XC1	0,4

$r < 0,5$ wenn nicht anders angegeben

Holz

Brettschichtholzstütze (b=20cm)	GI 24 h
Brettschichtholzunterzüge (b=20cm), innen	GI 24 h
Brettschichtholzunterzüge (b=20cm), außen	GI 28 h

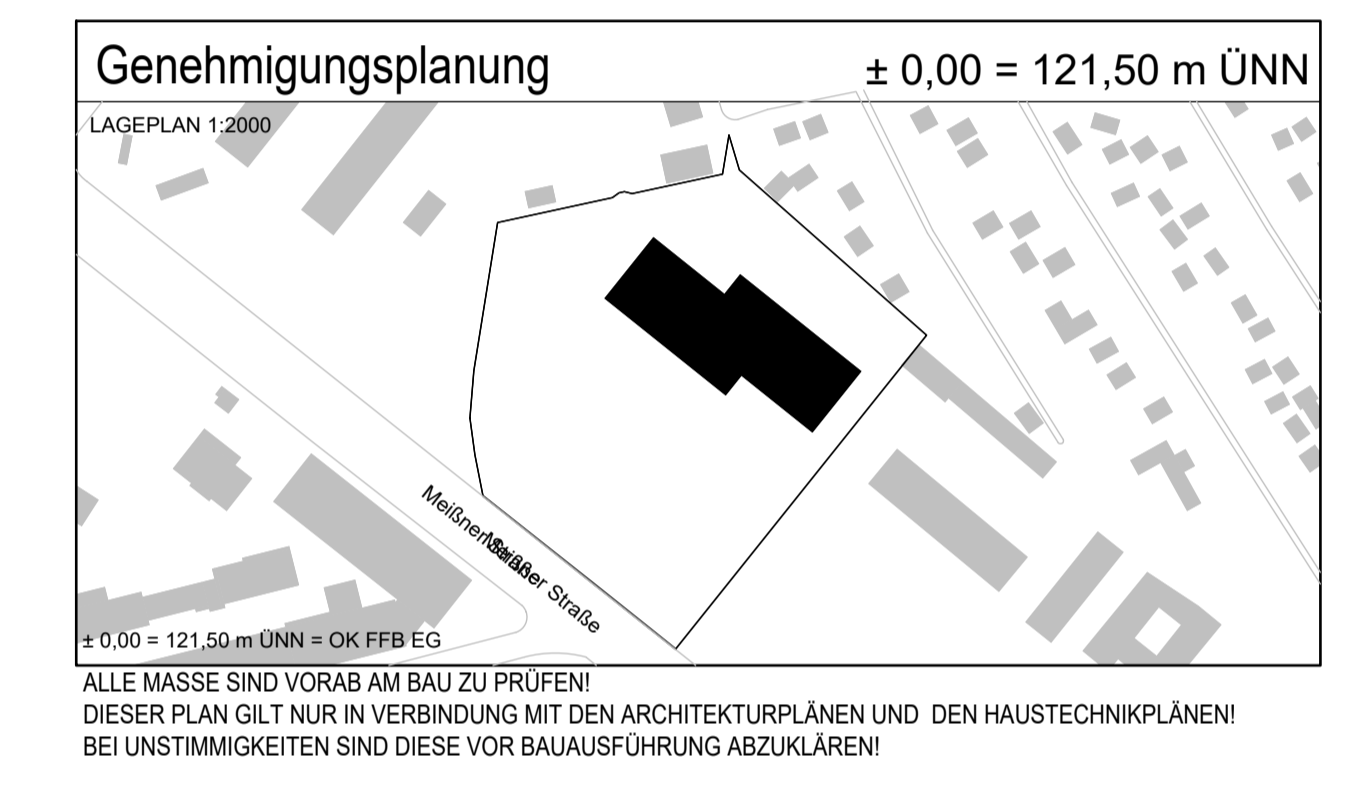

Positionsplan Erdgeschoss

Gebäude	Ebene	Planart	Plannummer	Index	Erstellungs- Vorgang/Ersteller
-	EG	P	02	-	bf

Prüfvermerke

Stand 26.01.2024

Index	Name	Datum	Änderungen bzw. Ergänzungen

Abkürzungen - Positionsbezeichnungen

- DE Decke/ Deckenbalken
- ST Stütze
- UZ Unterzug
- BR Brüstung (inkl. Attika)
- WA Wand
- WT Wandträger
- GR Gründungselemente
- TL Treppenlauf
- TP Treppenhoch
- BA Balkon
- RB Ringbalken
- DA Dach
- KO allgemeine Konstruktionselemente (Konsolle, Rahmen, Stahlbau, Geländer, ...)
- FS Flachsturz

Bauherr

Landratsamt Meißen
 Amt für Hochbau und Liegenschaften
 Bauhausstraße 21, 01662 Meißen

Bearbeitet: Neumann	Gezeichnet: Di Sante 18.01.2024
Gepflichtet: Neumann	Geprüft: Neumann

Bauförderer

Förderschule Radebeul
 Dresdner Flur, Flurstück 732/15, Gemarkung Trachau (0623)

Planungsphase: Genehmigungsplanung

Maßstab: 1:100

Auftragsnr.: 22-4058

Gebäude	Ebene	Planart	Plannummer	Index	Erstellungs- Vorgang/Ersteller
-	EG	P	02	-	bf