

**Legende:**

	Stahlbeton		Stahlbeton im aufgehenden Geschoss
	Holz		Holz im aufgehenden Geschoss


**Materialangaben** (wenn nicht anders angegeben)

Bauteile	Expositionsklassen						Feuchteklasse	Güte	Hinweise
	XC	XD	XS	XF	XA	XM			
Bodenplatte	2	-	-	1	-	-	WF	C25/30	
Frostschürze	0	-	-	1	-	-	WF	C25/30	
Aufzugsunterfahrt	2	-	-	1	-	-	WF	C25/30	
Gründung unter dem Treppe	2	-	-	1	-	-	W0	C25/30	
Streifenfundamente	2	-	-	1	-	-	WF	C25/30	
Einzelfundamente	2	-	-	1	-	-	W0	C25/30	

Standardwerte (wenn nicht anders angegeben)

Expositionsklasse	Rechenwert der Rissbreite $w_r$ [mm]	
XC2-XC4, XS1-XS3, XD1-XD3	0,3	
X0, XC1	0,4	

$r < 0.5$  wenn nicht anders angegeben

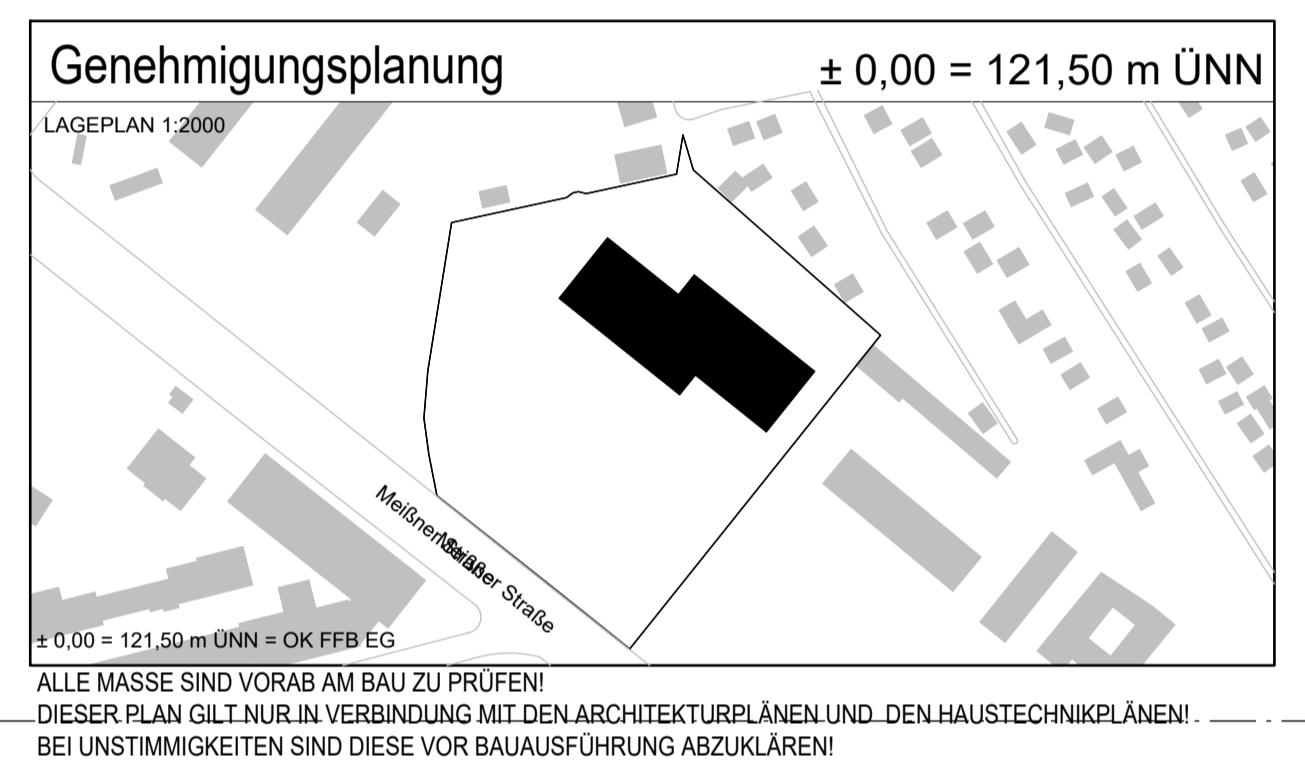

**Positionsplan Gründung**

Planname	GR	P	01	-	bf
Gebäude	Ebene	Planart	Plannummer	Index	Erstellungs- V. 00/01/2024

Prüfvermerk  
Stand 26.01.2024

Index	Name	Datum	Änderungen bzw. Ergänzungen

**Abkürzungen - Positionsbezeichnungen**

- DE Decke/ Deckenbalken
- ST Stütze
- UZ Unterzug
- BR Brüstung (inkl. Attika)
- WA Wand
- WT Wandträger
- GR Gründungselemente
- TL Treppenlauf
- TP Treppenpodest
- BA Balkon
- RB Ringbalken
- DA Dach
- KO allgemeine Konstruktionselemente (Konsole, Rahmen, Stahlbau, Geländer, ...)
- FS Flachsturz

Bauherr  
**Landratsamt Meißen**  
Amt für Hochbau und Liegenschaften  
Bauhausstraße 21, 01662 Meißen

Bauvorhaben	Förderschule Radebeul	Dresdner Flur, Flurstück 732/15, Gemarkung Trachau (0623)	Bearbeitet: Di Sante 15.01.2024
Gezeichnet: Di Sante 18.01.2024	Gepprüft: Neumann 18.01.2024	Planungsphase: Genehmigungsplanung	Maßstab: 1:100
Planungsphase: Genehmigungsplanung	Maßstab: 1:100	Auftragsnr.: 22-4058	Index

-	GR	P	01	-	bf
Gebäude	Ebene	Planart	Plannummer	Index	Erstellungs- V. 00/01/2024