




TREPPENHAUS 1  
SCHNITT D-O

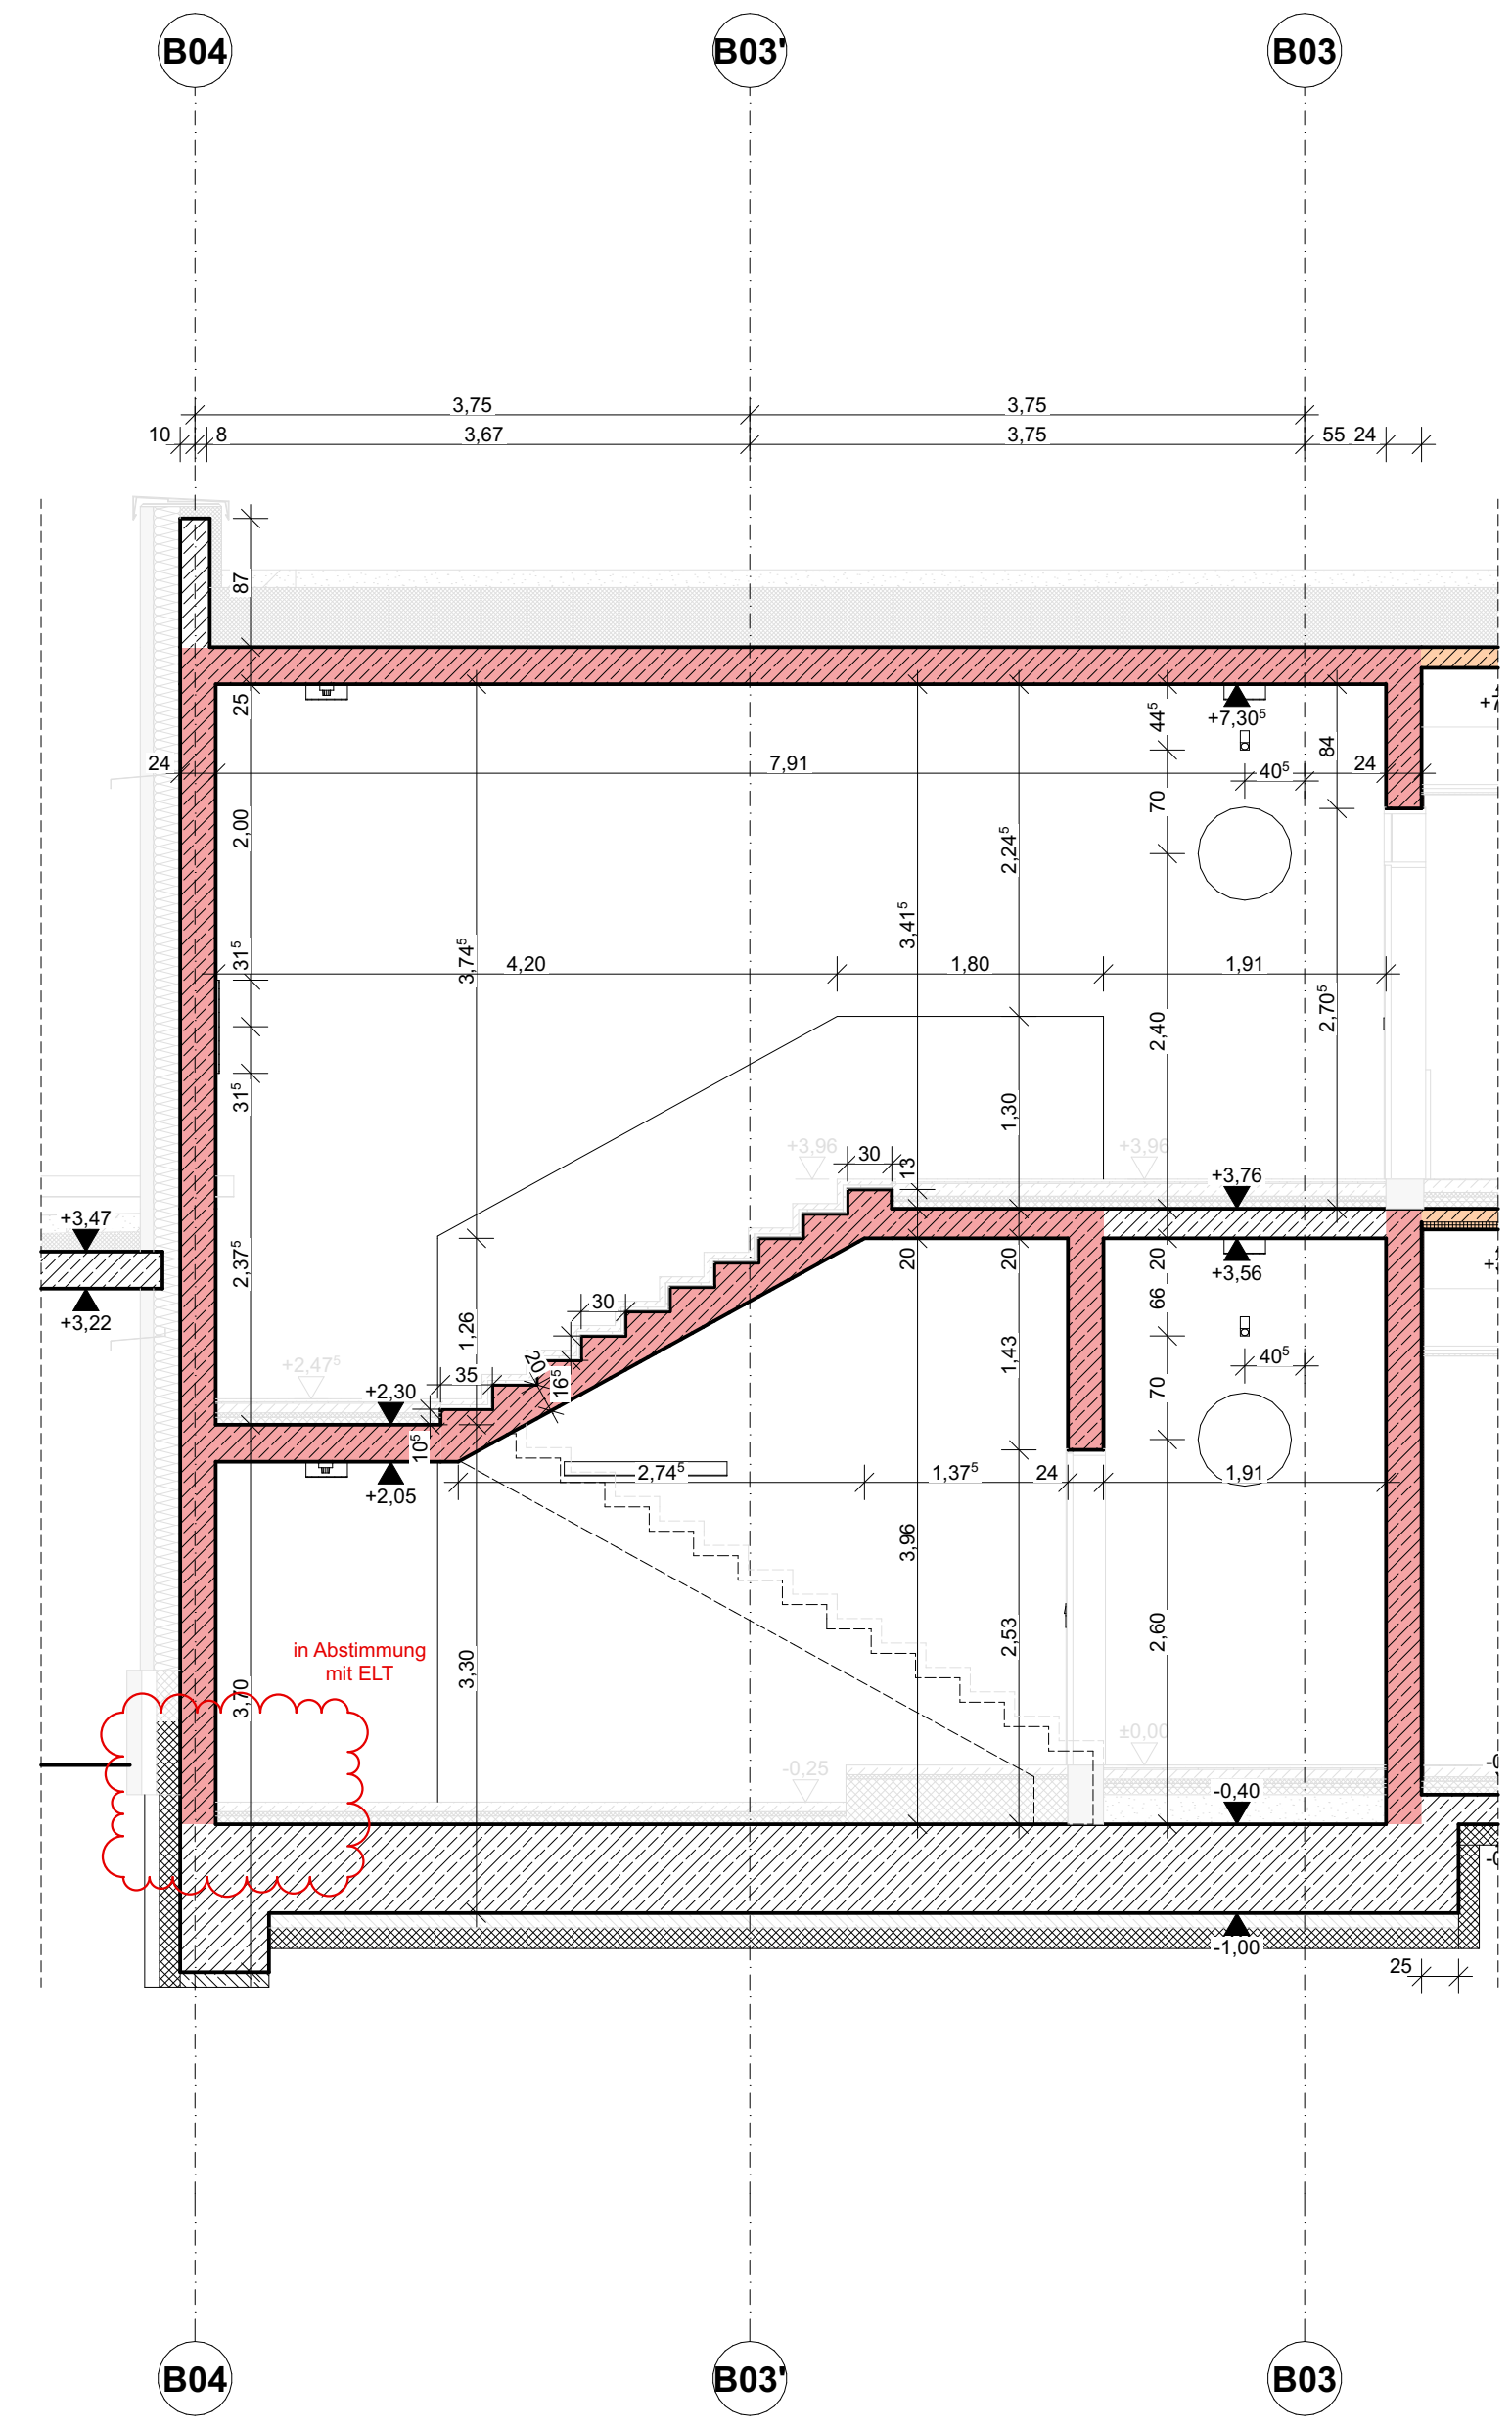


TREPPENHAUS 1  
SCHNITT E-E

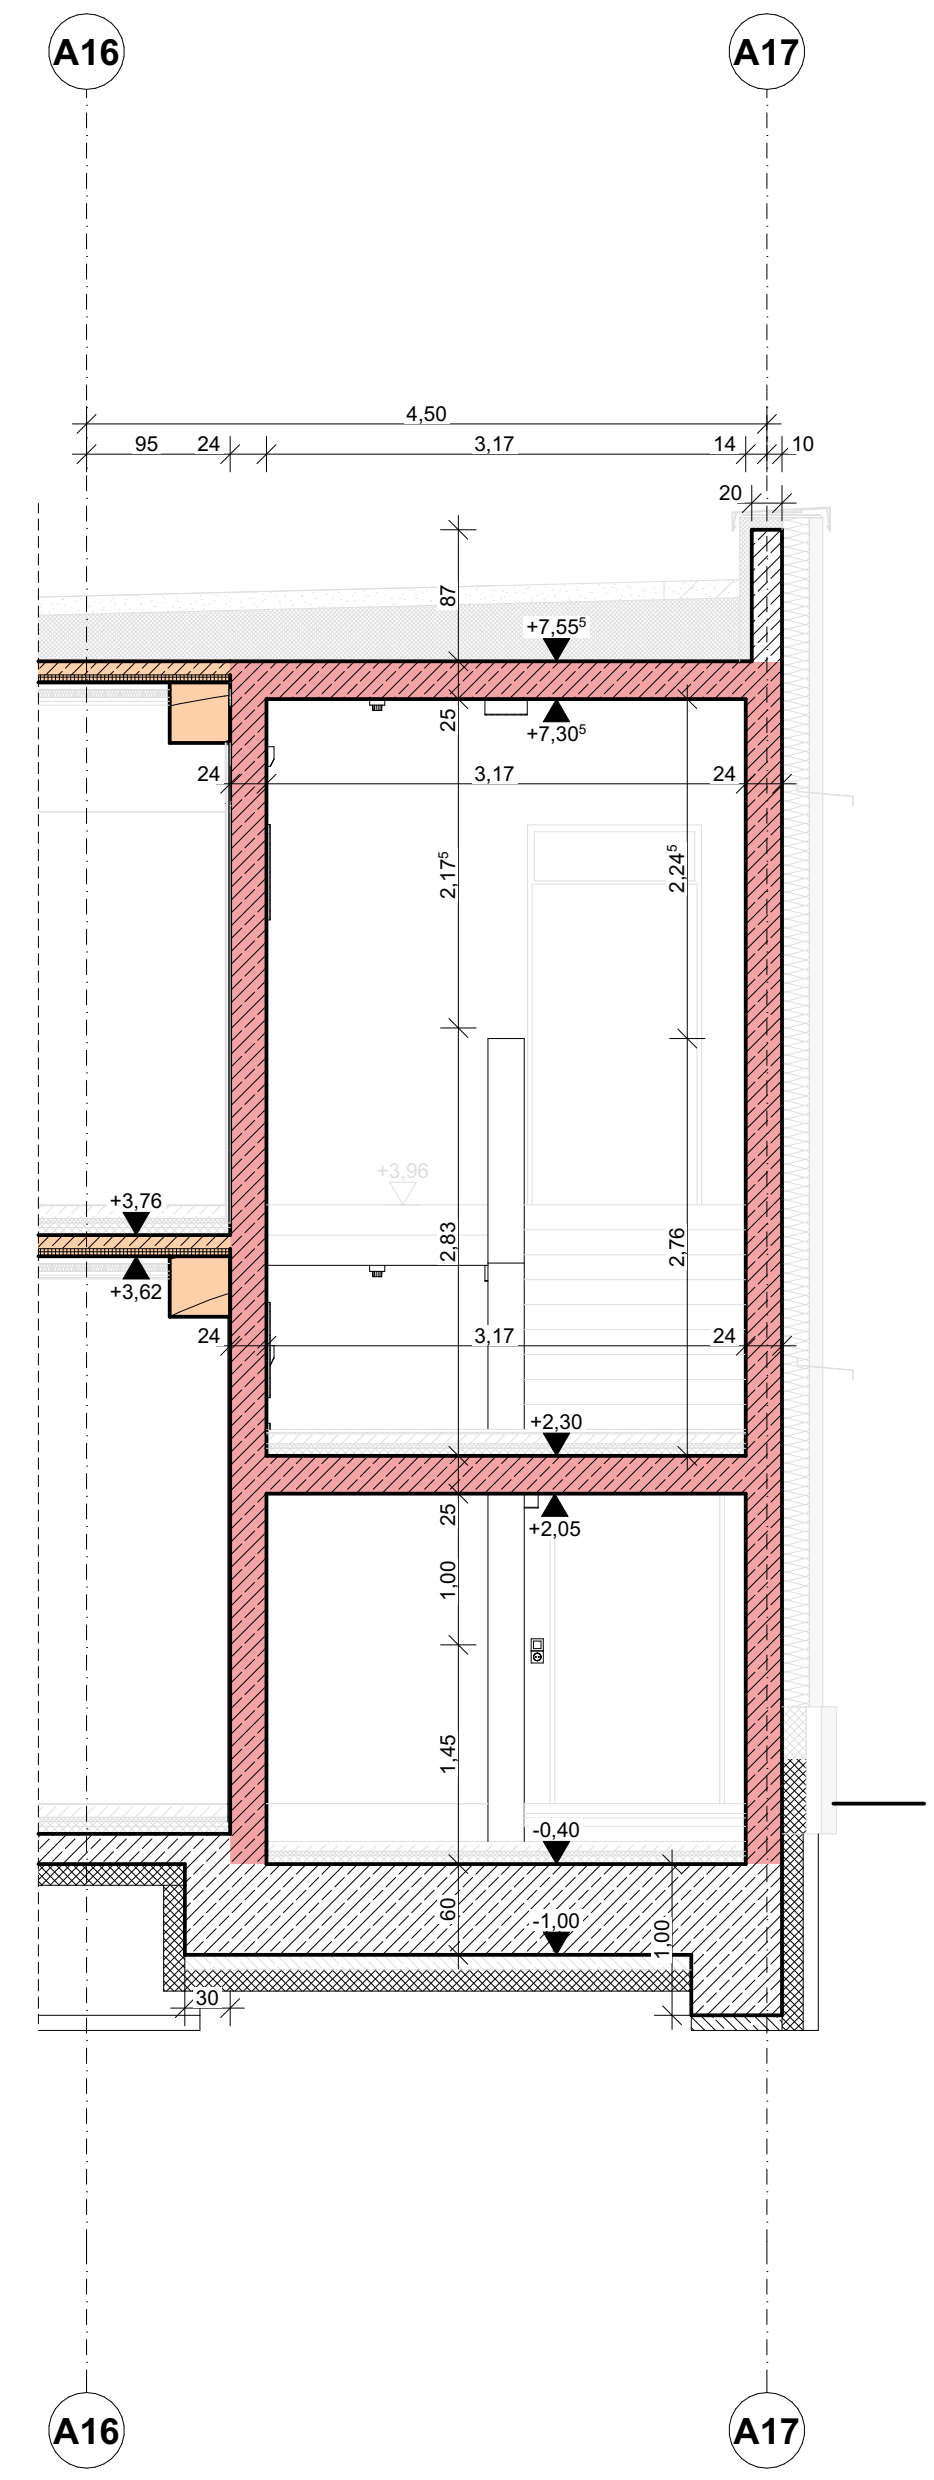


TREPPENHAUS 1  
SCHNITT F-F

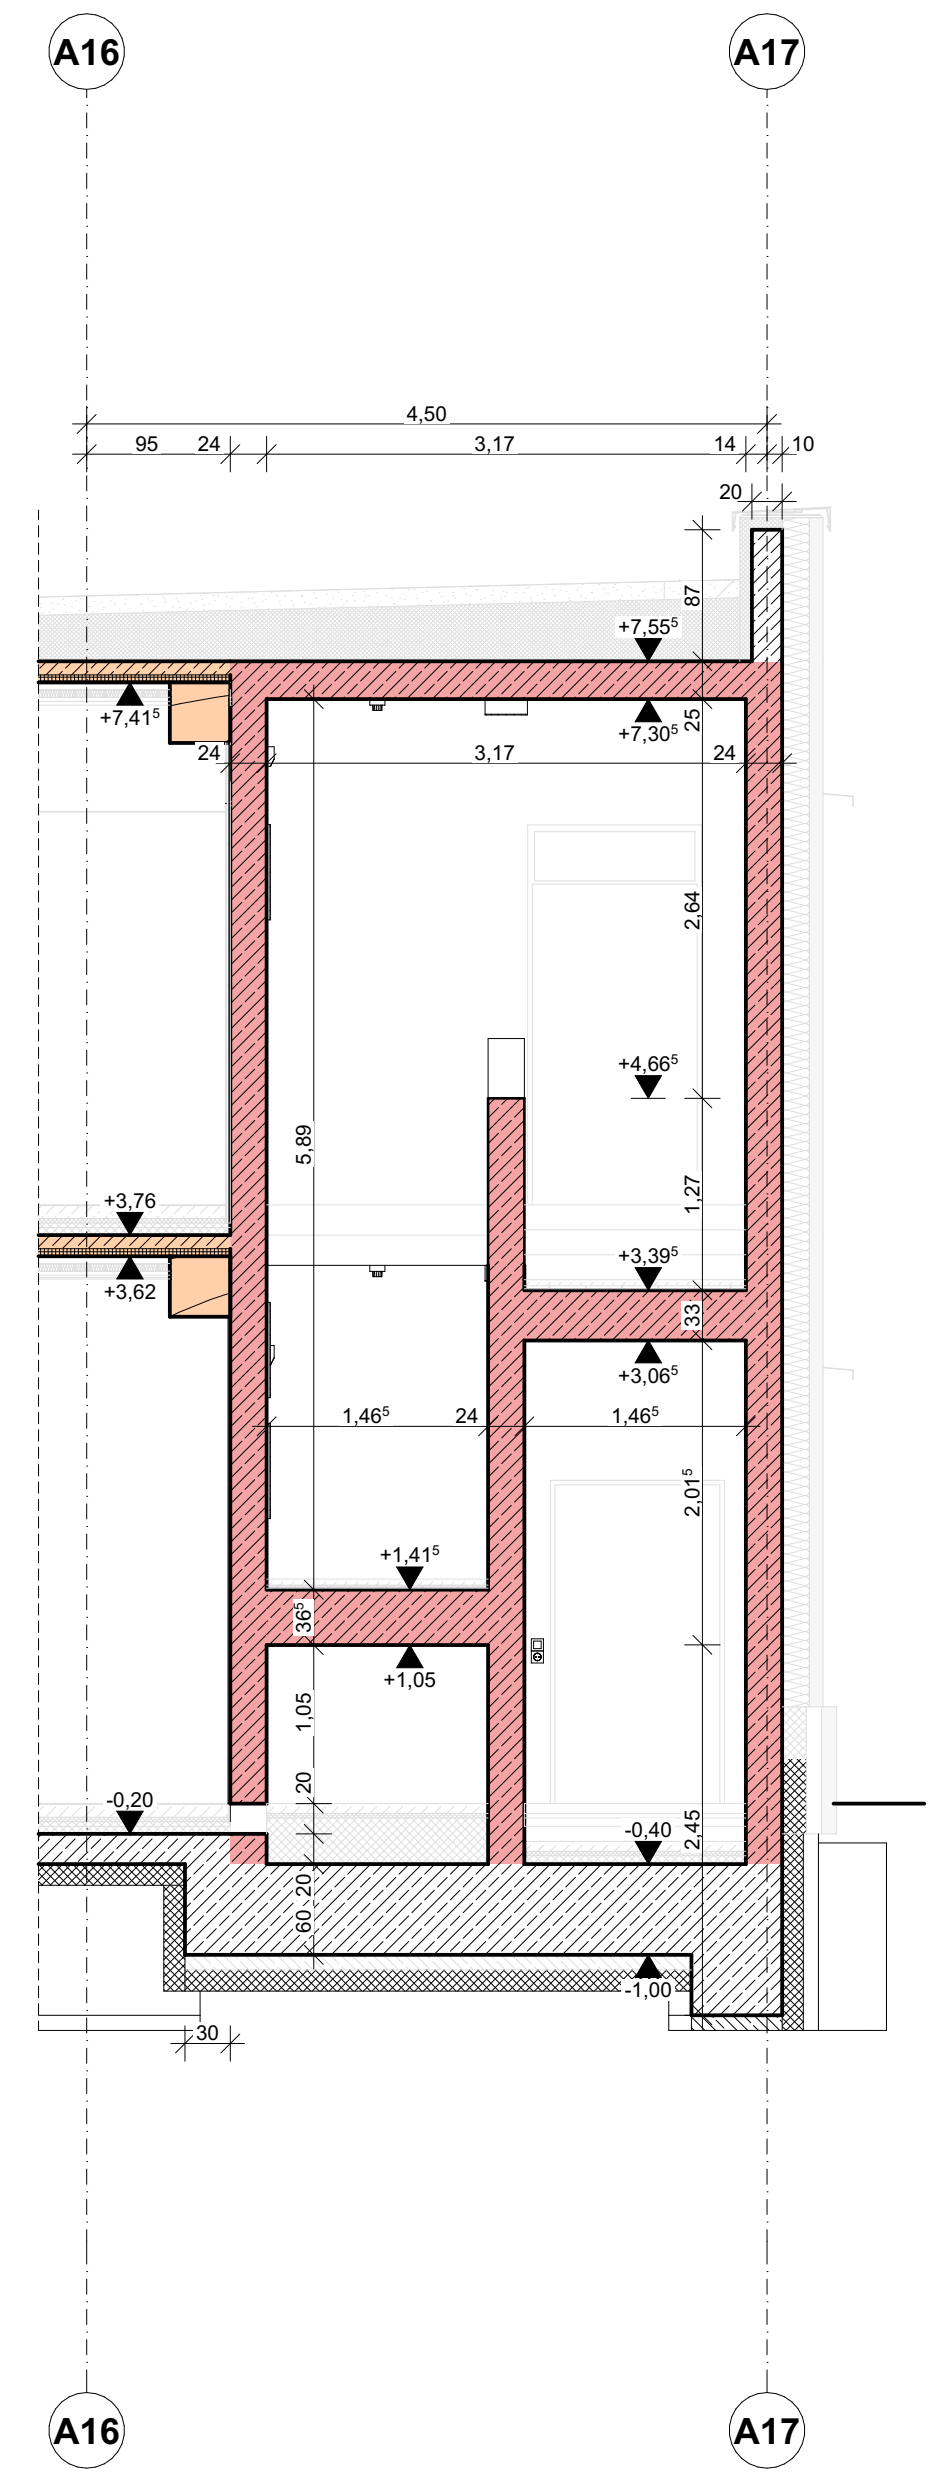


TREPPENHAUS 1  
SCHNITT G-G

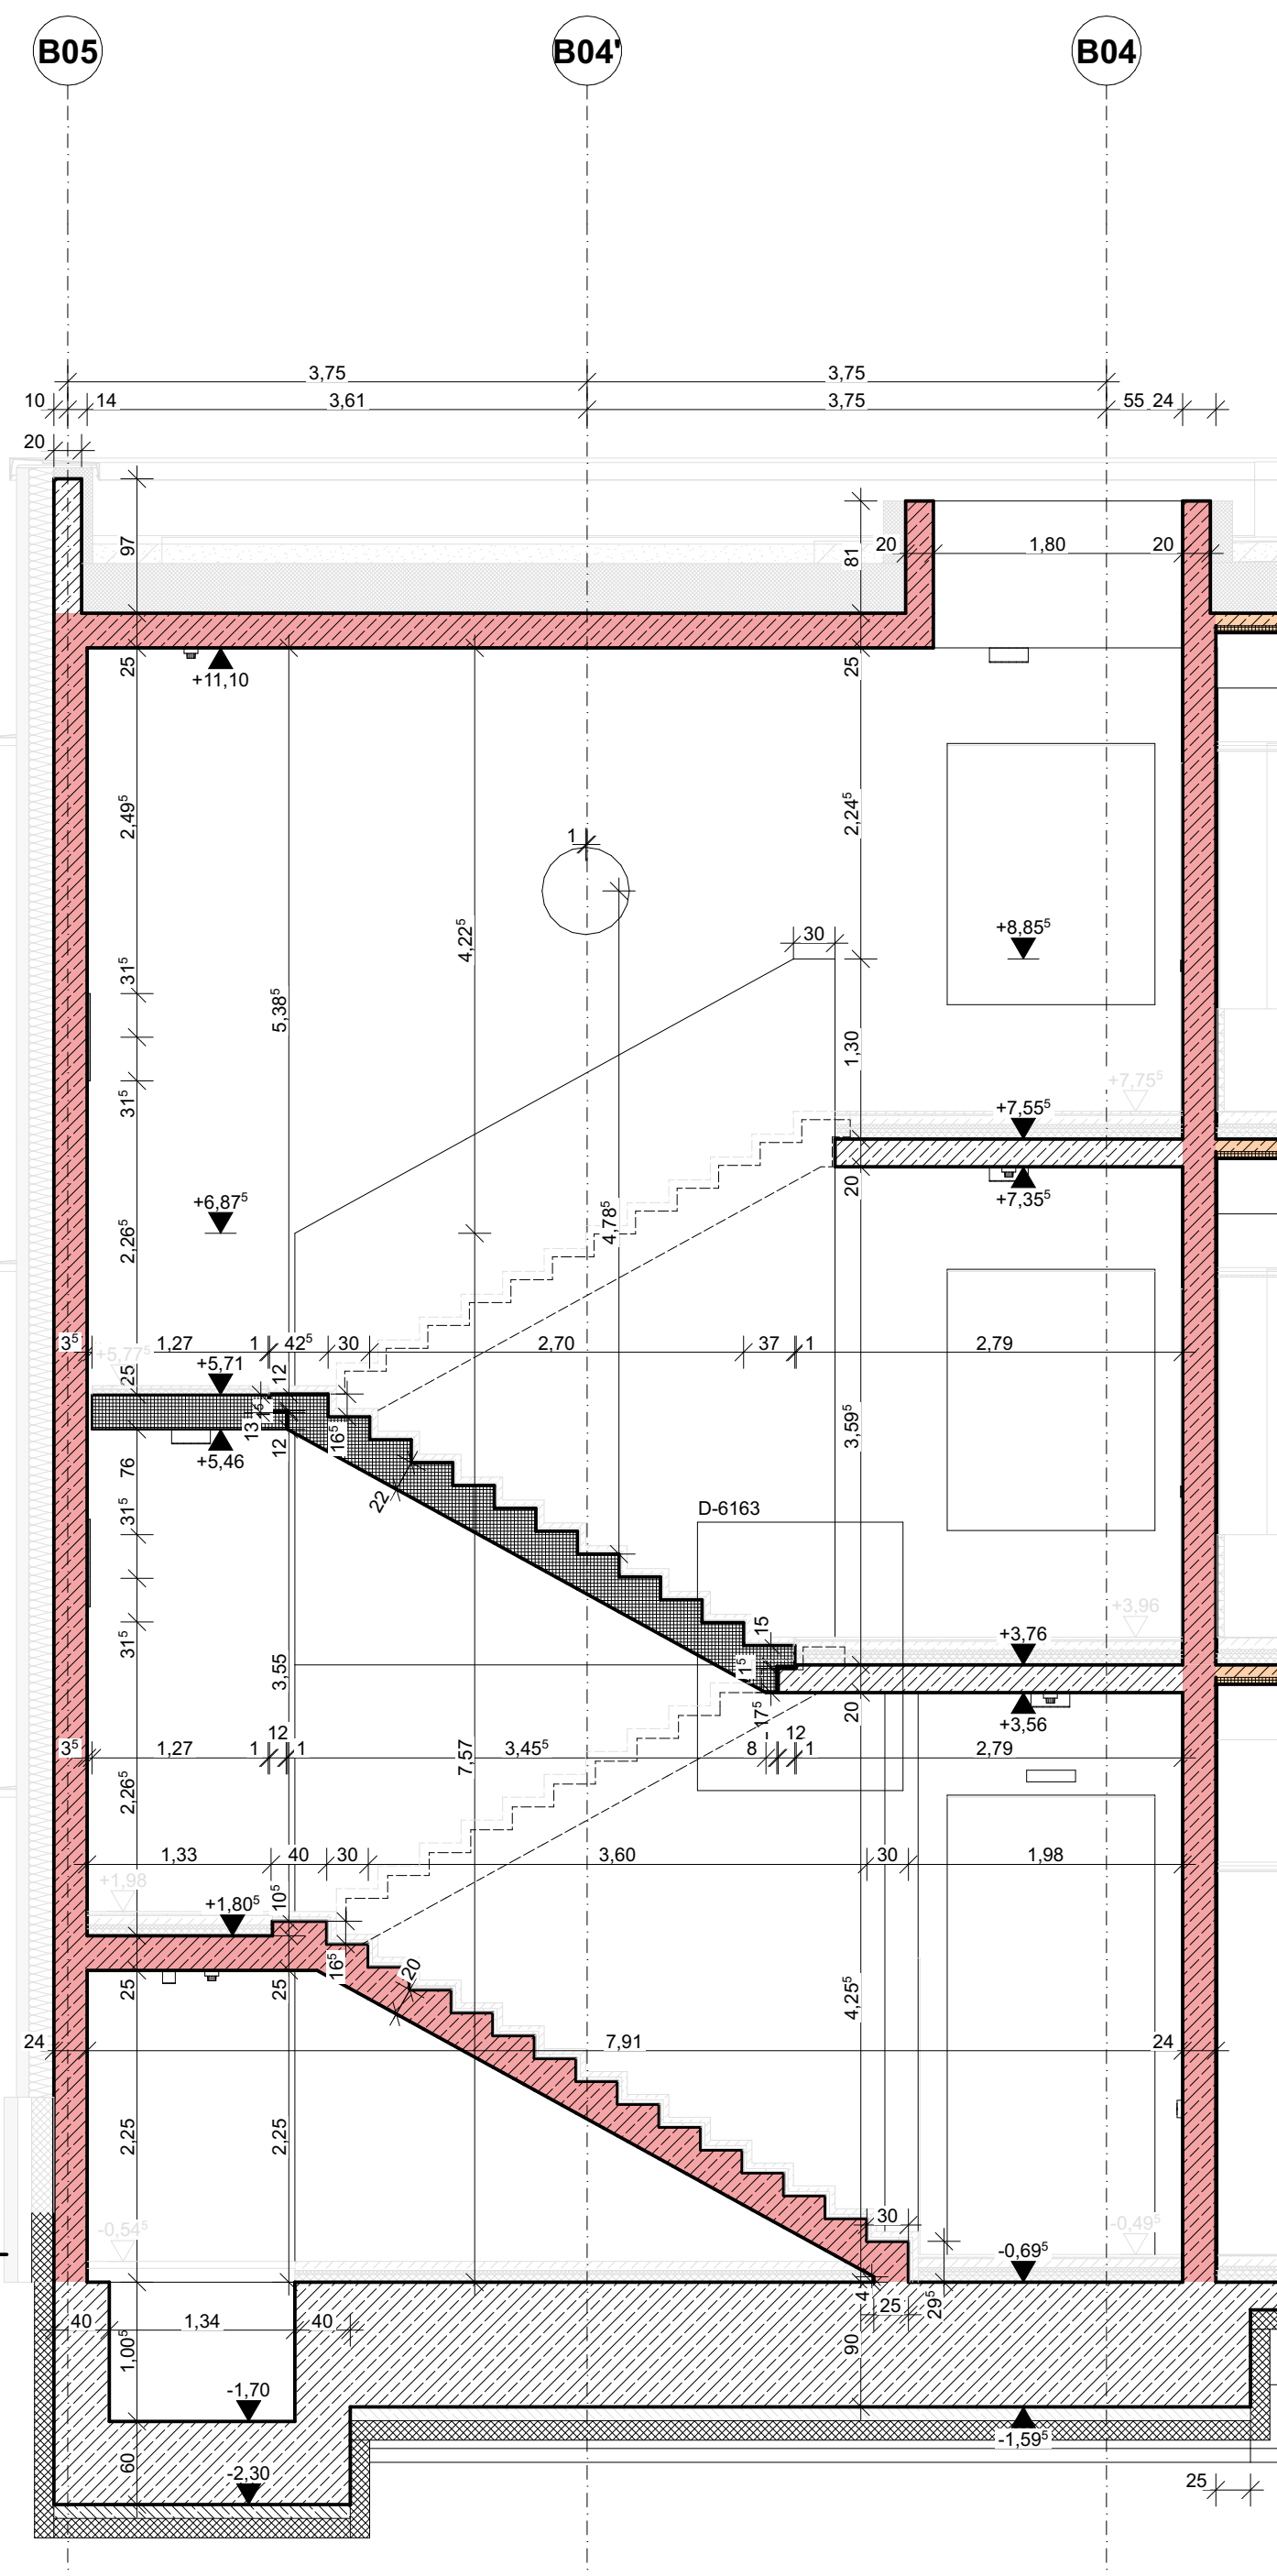


TREPPENHAUS 2  
SCHNITT H-H

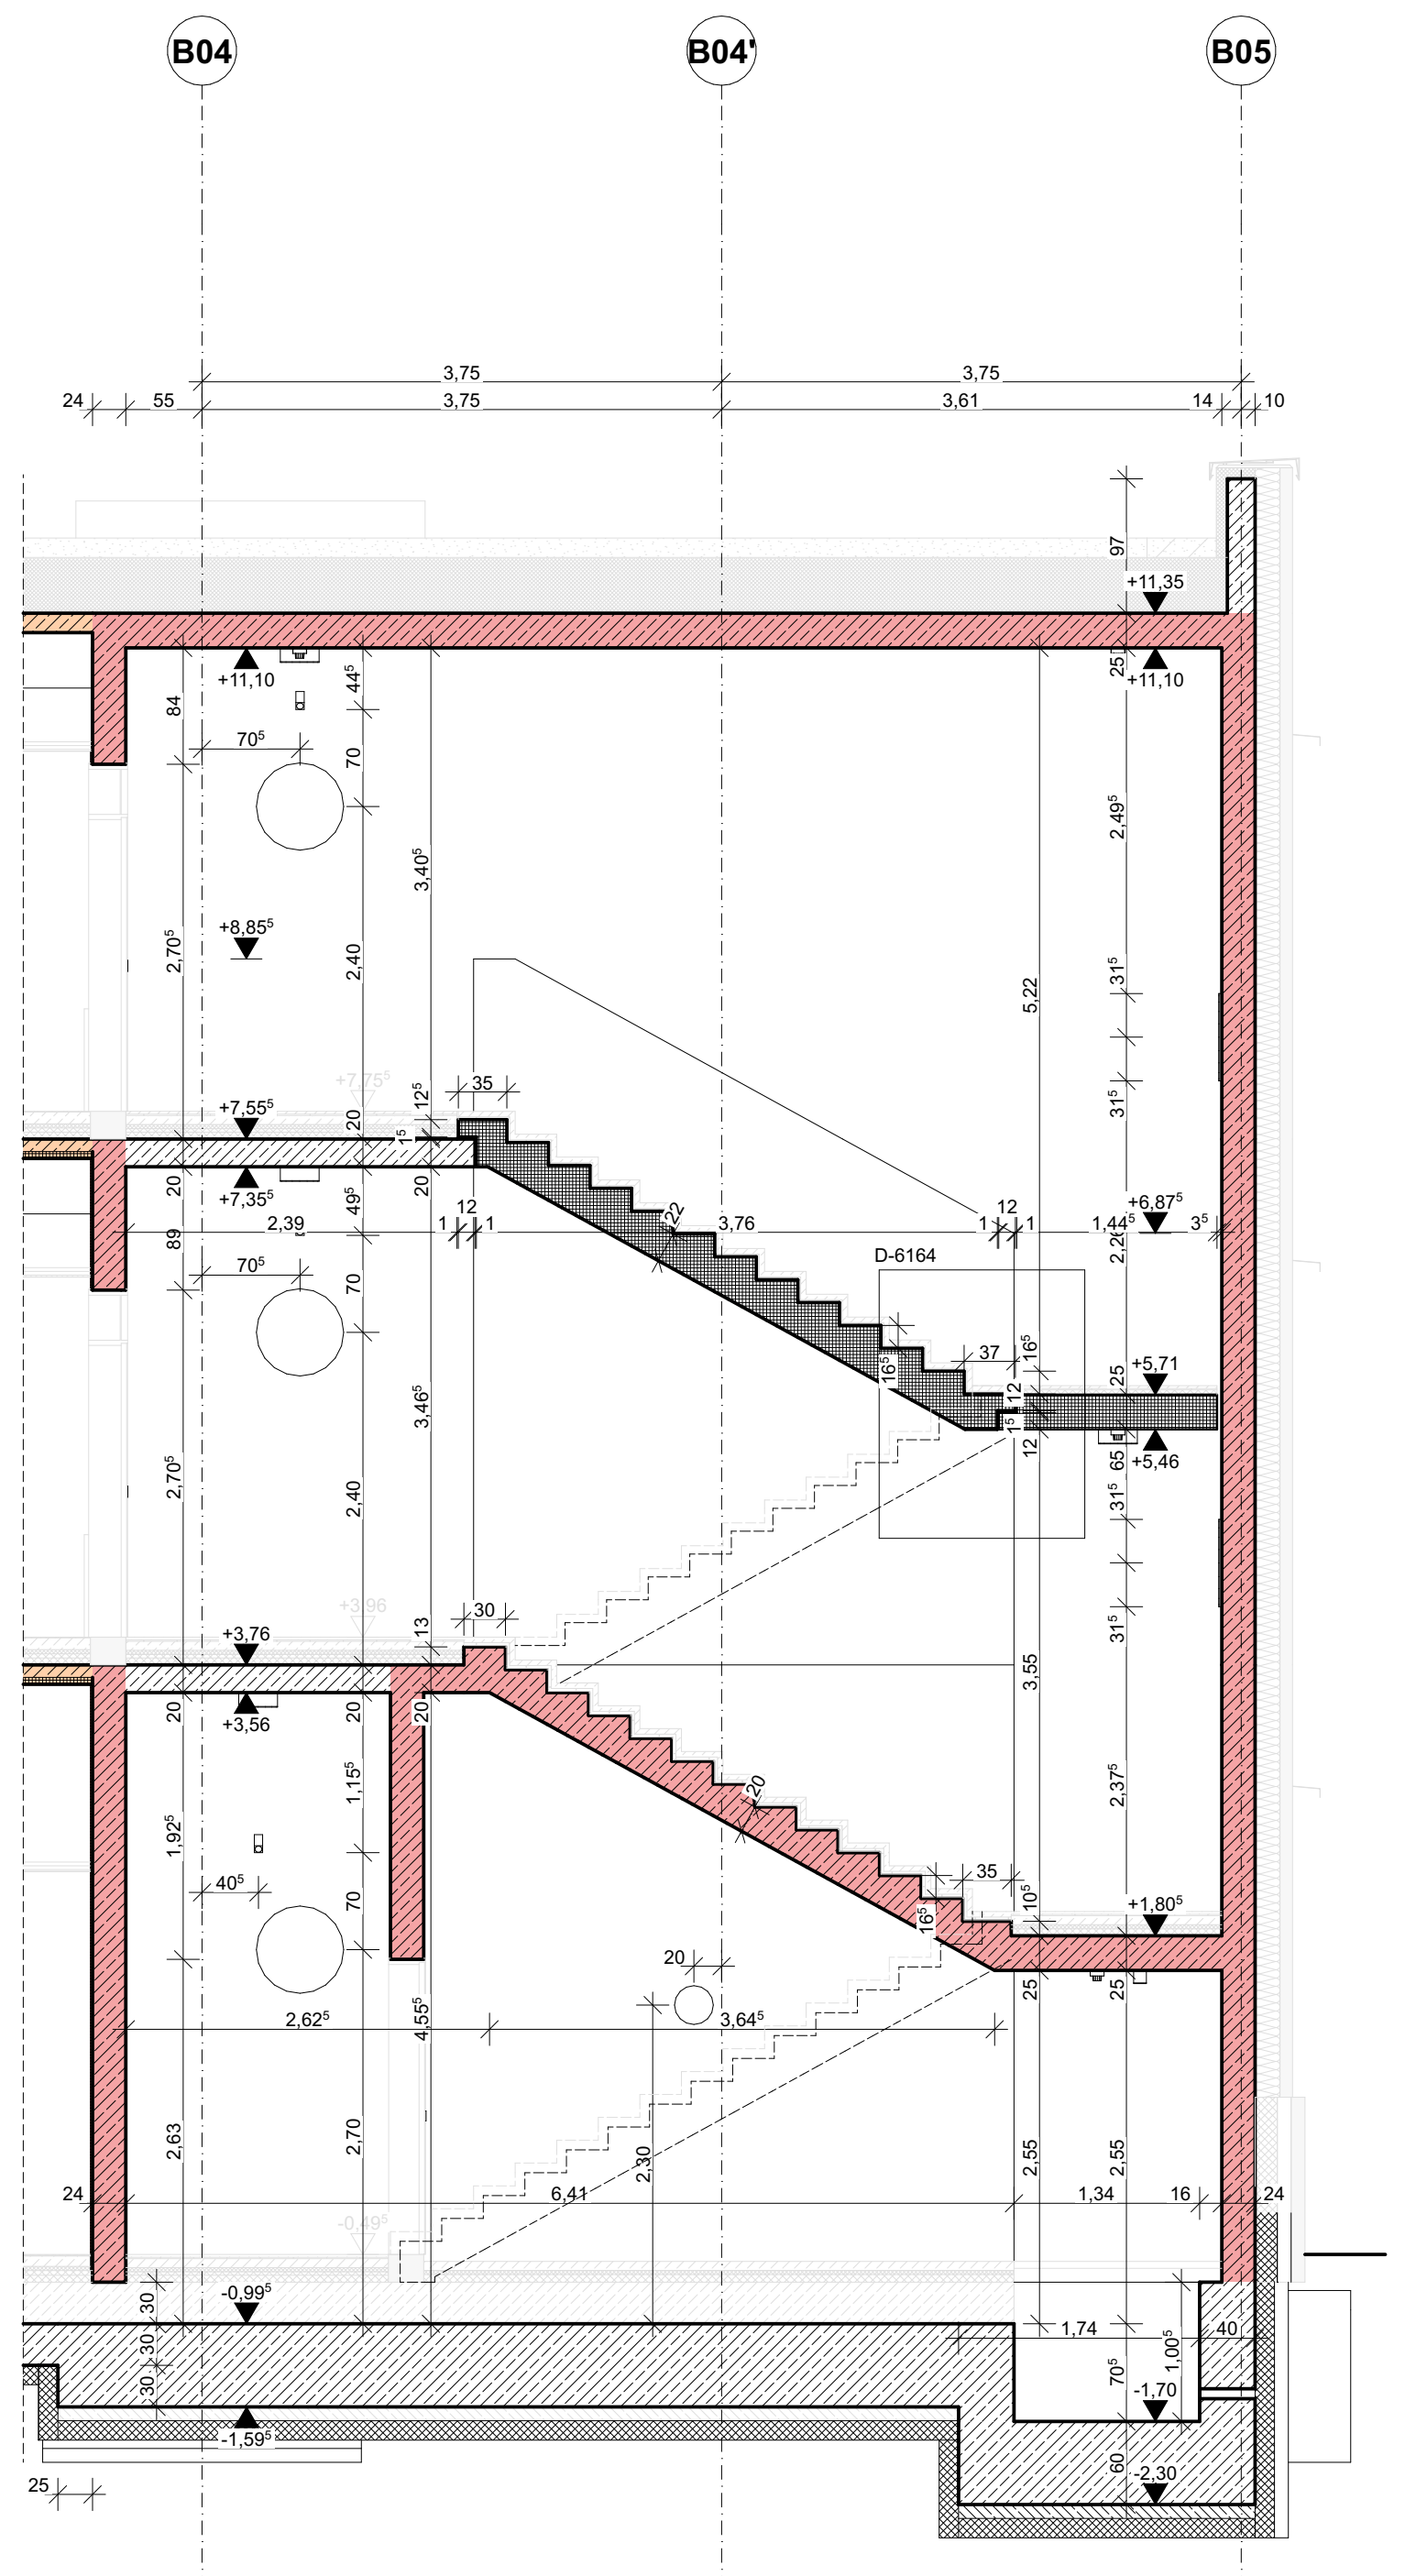

TREPPENHAUS 2  
SCHNITT I-I

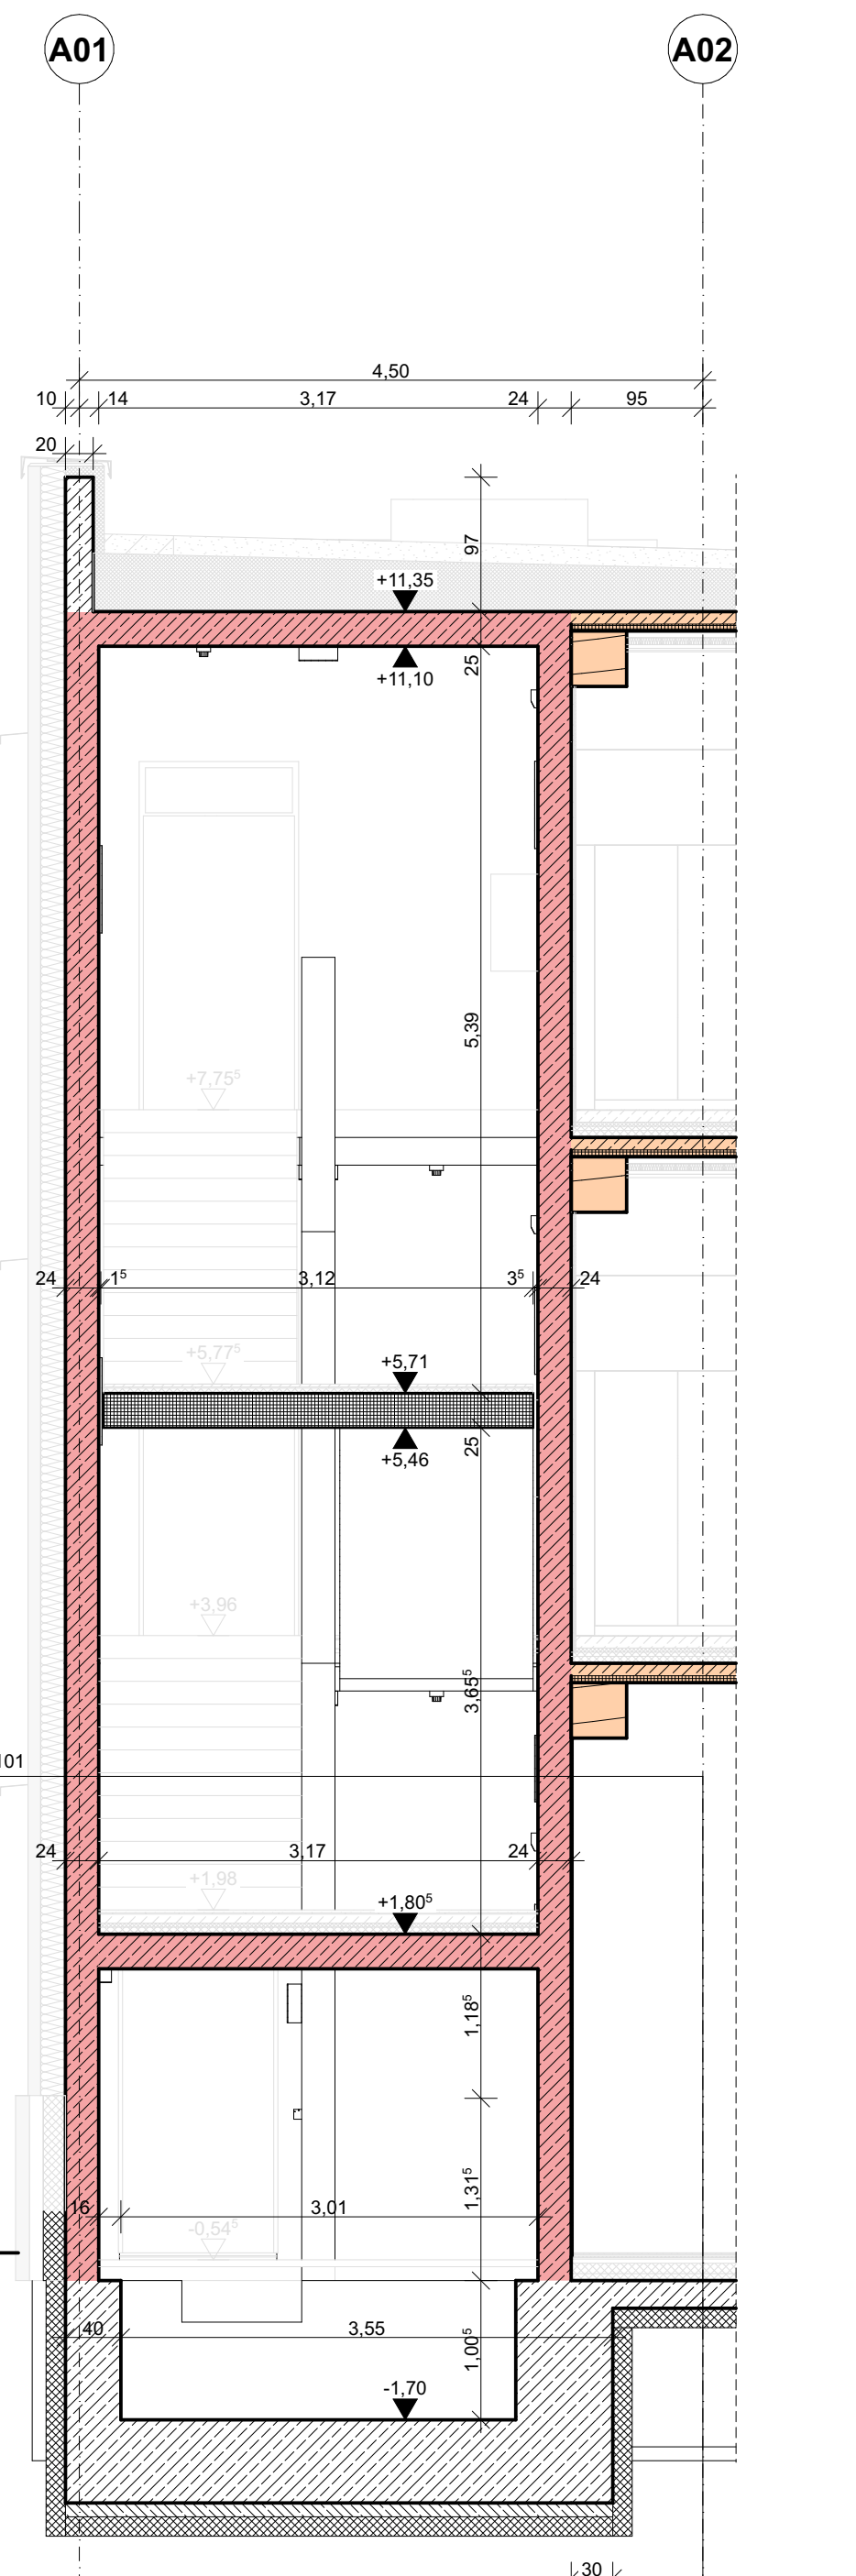

TREPPENHAUS 2  
SCHNITT J-J

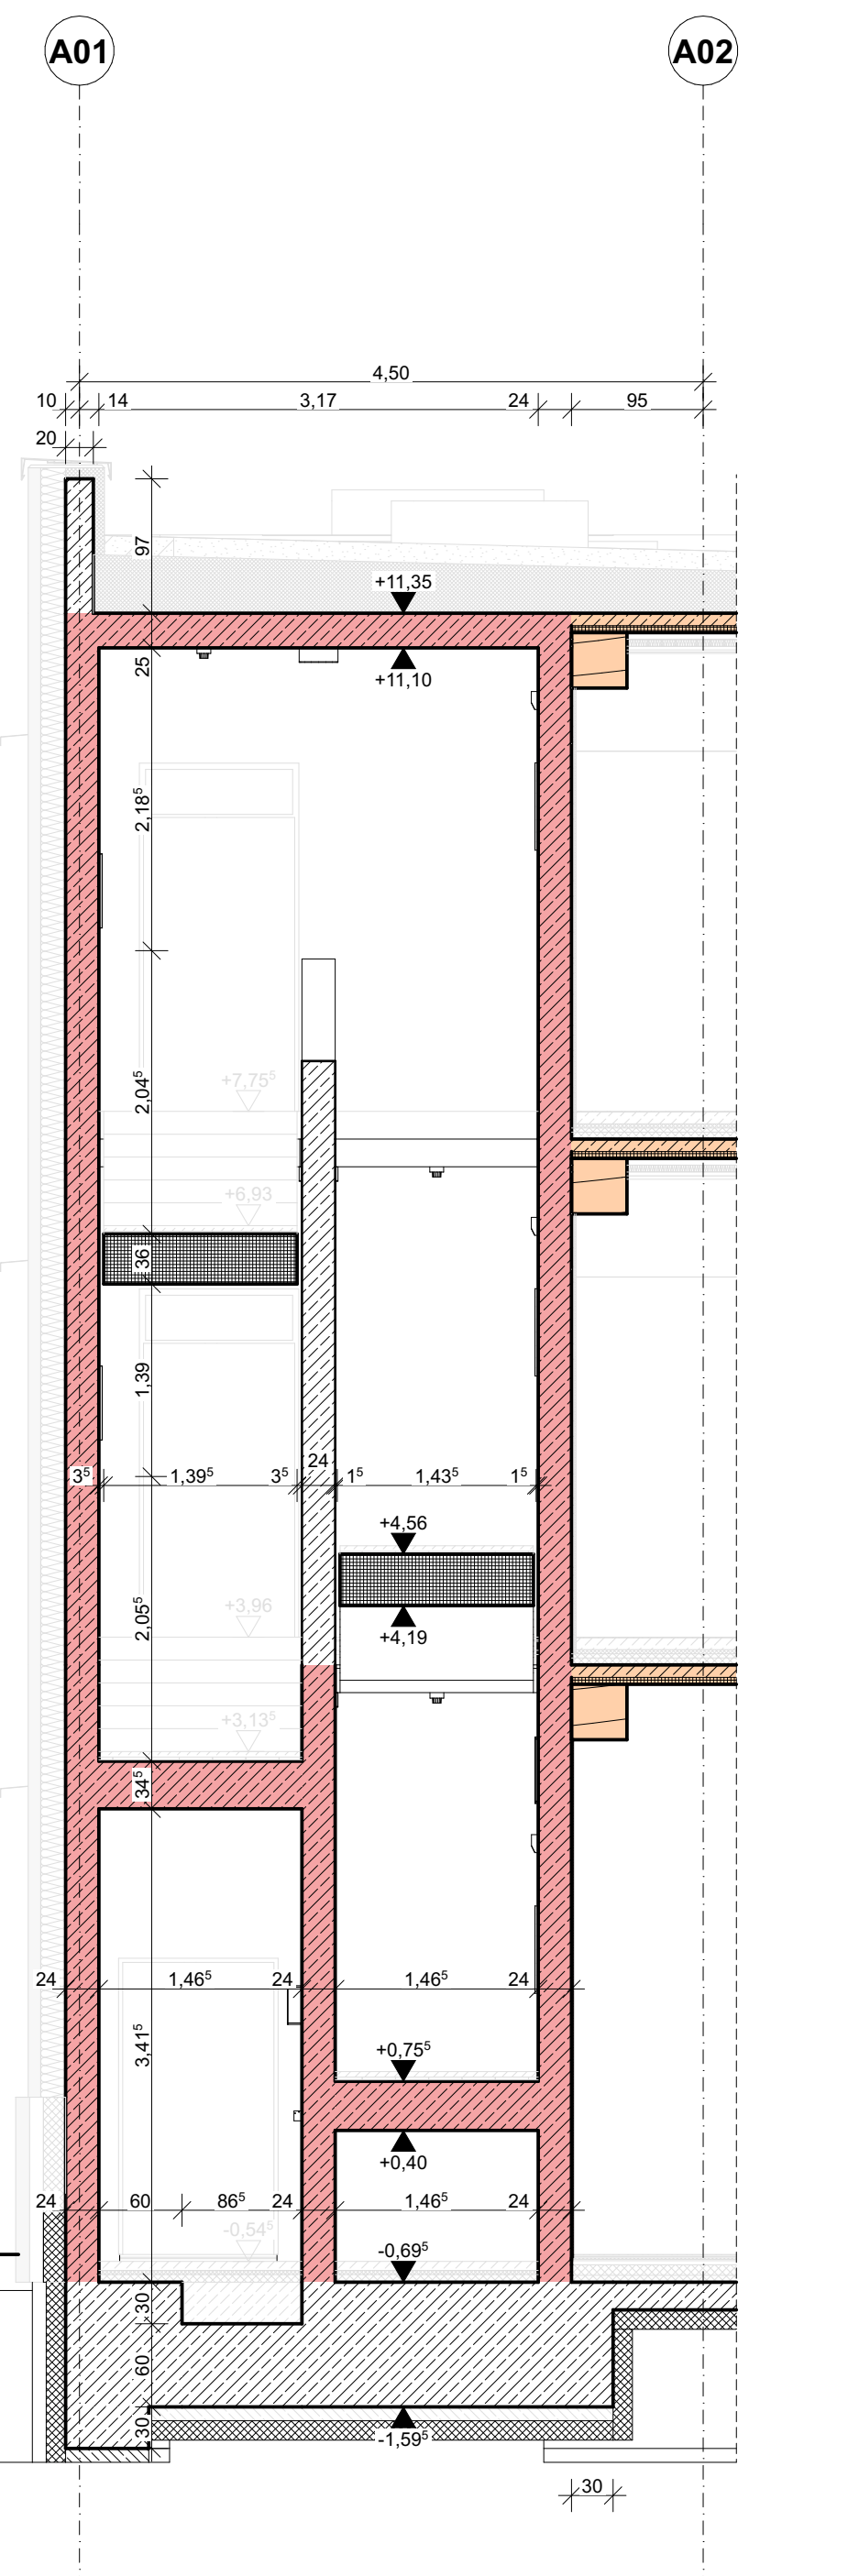

TREPPENHAUS 2  
SCHNITT K-K

ABKÜRZUNGEN					
BD	Bodenabdruck	QL	Grundleitung	T	Tür
BRH	Brüstungshöhe	HT	Haupttreppe	UEZ	Überzug
BS	Brandschutz	K	Kühlung	UKFD	Untere Fertigecke
BW	Brauchwasser	UKRD	Untere Rohdecke	UKUD	Untere Rohdecke
DA	Deckenaussparung	L	Lüftung	UZ	Unterzug
DD	Deckendurchbruch	NT	Nebentreppe	VKRB	Vordere Rohdecke
DE	Deckenabkantung	OKFB	Oberkante Fertigfußboden	VWRD	Vordere Rohdecke
DL	Durchgangslücke	OKFR	Oberkante Rohabkantung	WA	Wandaussparung
E	Elektro / Fernmeldelei	OKRB	Oberkante Rohabkantung	WB	Wandbelag
FB	Fußboden	RW	Regenwasserentwässerung	WD	Wanddurchbruch
FE	Fenster	RDS	Spürgang Rohdecke	WS	Wandstich
		S	Sanitär		

LÉGENDE					
	Bauteile tragend		Stahlbeton		Bauteile feuerbeständig
	Bauteile nichttragend		Putz / Gips		Bauteile hochfeuerhemmend
	Bauteile Auflicht		Gussasphaltestrich		Bauteile feuerhemmend
	Auflicht verdeckt		Mauerwerk Ziegel		Betonstichig
	Unterlicht		Mauerwerk KS		Erhöher Schallschutz
	Konstruktionsraster		Naturstein		Feuerlöcher
	Möbel / Ausgestaltung		Holz		Bohrzone
	OK Fertigbau		Zementestrich		Grundleitung/Leerrohr
	UK Fertigbau		Deckendurchbruch		
	UK Rohbau		Bodendurchbruch		
	UK Rohbau		Wanddurchbruch		

Hinweis:  
Dieser Plan kann nicht zur Ausführung verwendet werden!

# VORABZUG

## AUSSCHREIBUNGSPLAN LOS 03

INDEX	BEARB.	GEPR.



### SCHNITTE TREPPENHÄUSER

BAUVORHABEN:  
Förderverein Rohdebeu  
Dresdner Flur  
Flurstück 752/1b  
Gemarkung Trichau (0623)

BAUHERR:  
Landratsamt Meißen  
Amt für Hochbau und Liegenschaften  
Bahnhofstraße 21  
01662 Meißen

PLANNUMMER: FSR-AP-3300-SCHNITTE TREPPENHÄUSER

PAPIERFORMAT: A1 MASSSTAB: 1:50 DATUM: 12.09.24 GEZEICHNET: