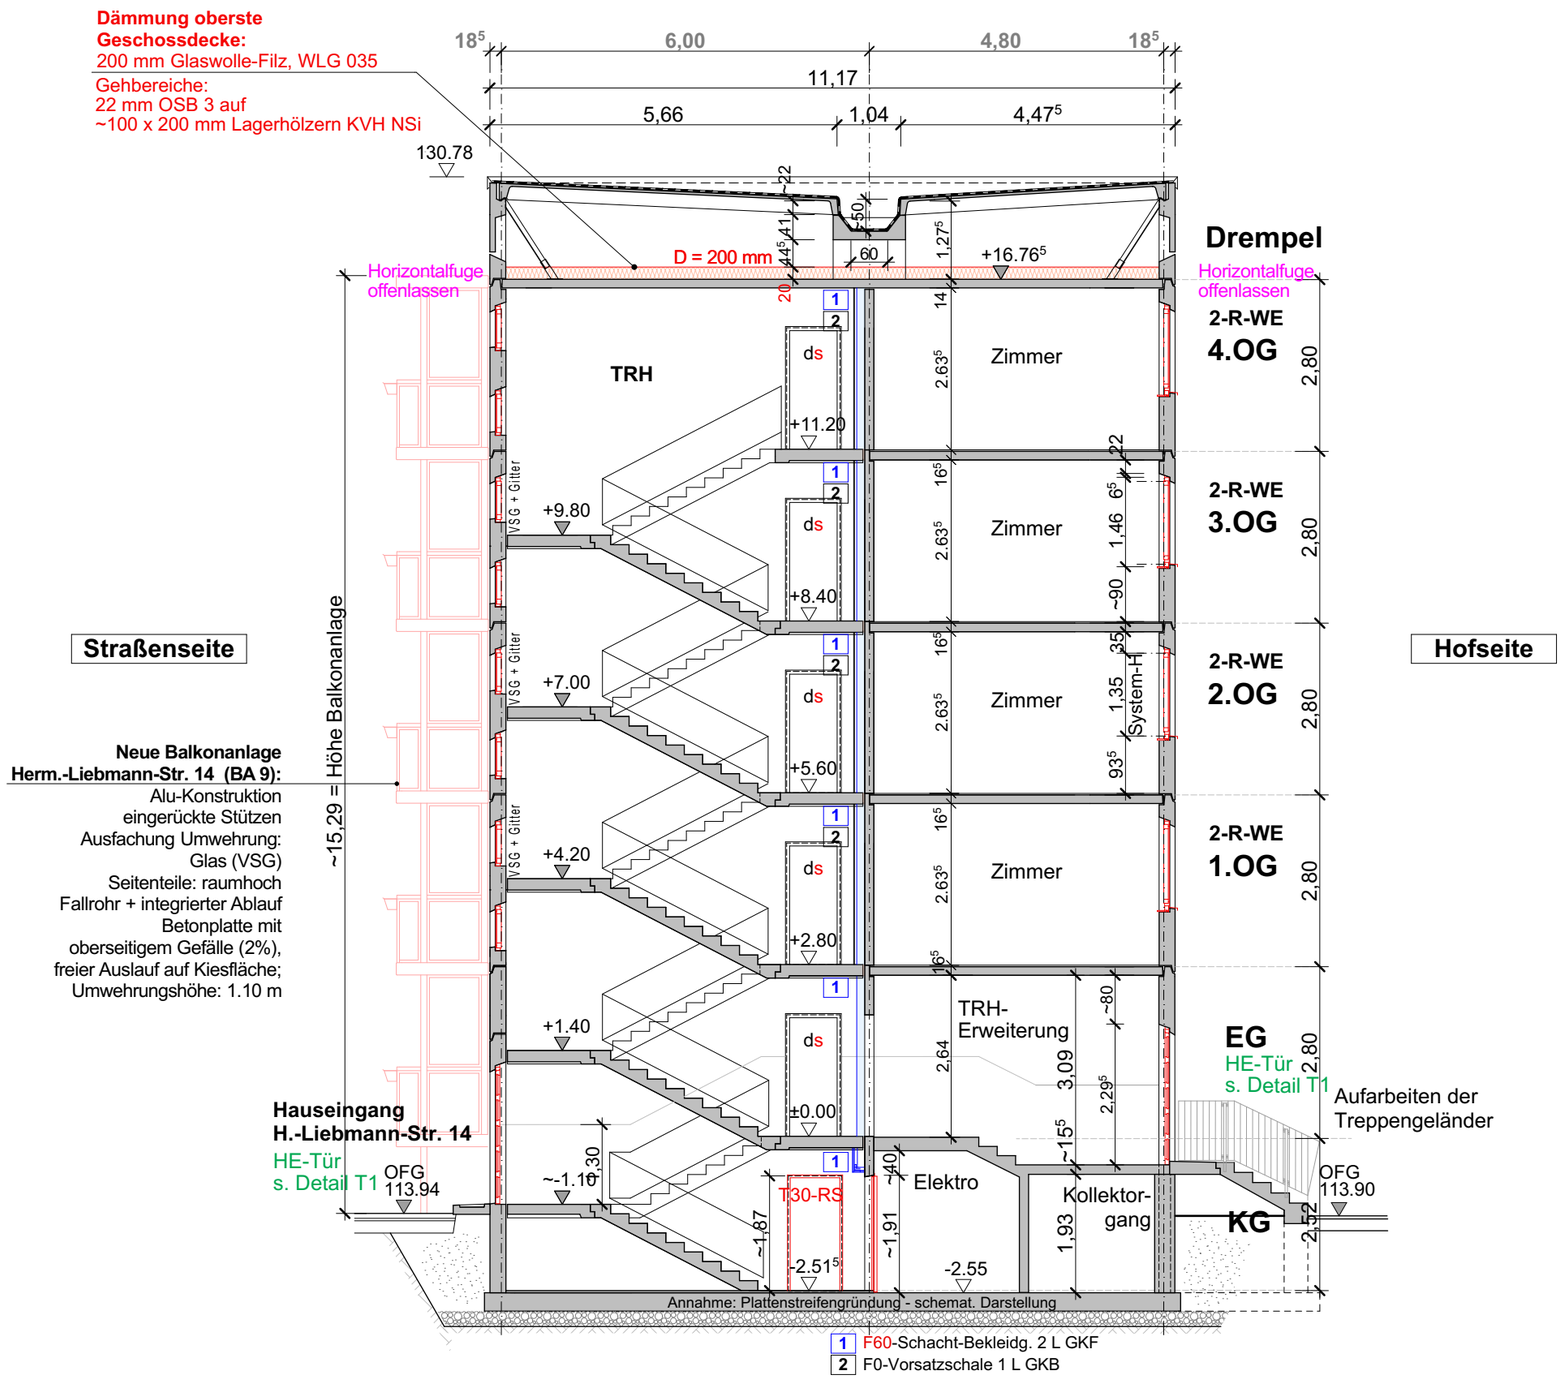

SCHNITT 3 - 3 - Herm.-Liebmann-Str. 14

AUSFÜHRUNGSPLANUNG		Index	Art der Änderung	Geändert	Datum
Leipziger Wohnungs- und Baugesellschaft mbH **Wintergartenstraße 4** **04103 Leipzig**	Planer: Leipziger Wohnungs- u. Baugesellschaft mbH Bereich Bauen / Planung Tel.: 0341/ 9922 4110	Vorh.:	**Komplexsanierung Wohnbebauung Volkmarsdorf 2. BA** Juliusstr. 1 + 3, Hermann-Liebmann-Str. 6 - 26 und Bogislawstr. 4 + 6 in 04315 Leipzig		
		Maßstab: 1:100	Gez.: Glä/DNN	Datum: 19.09.24	Proj.-Nr.: P_25_03	Zeichnungsname: VMD2_5_S33	Index: