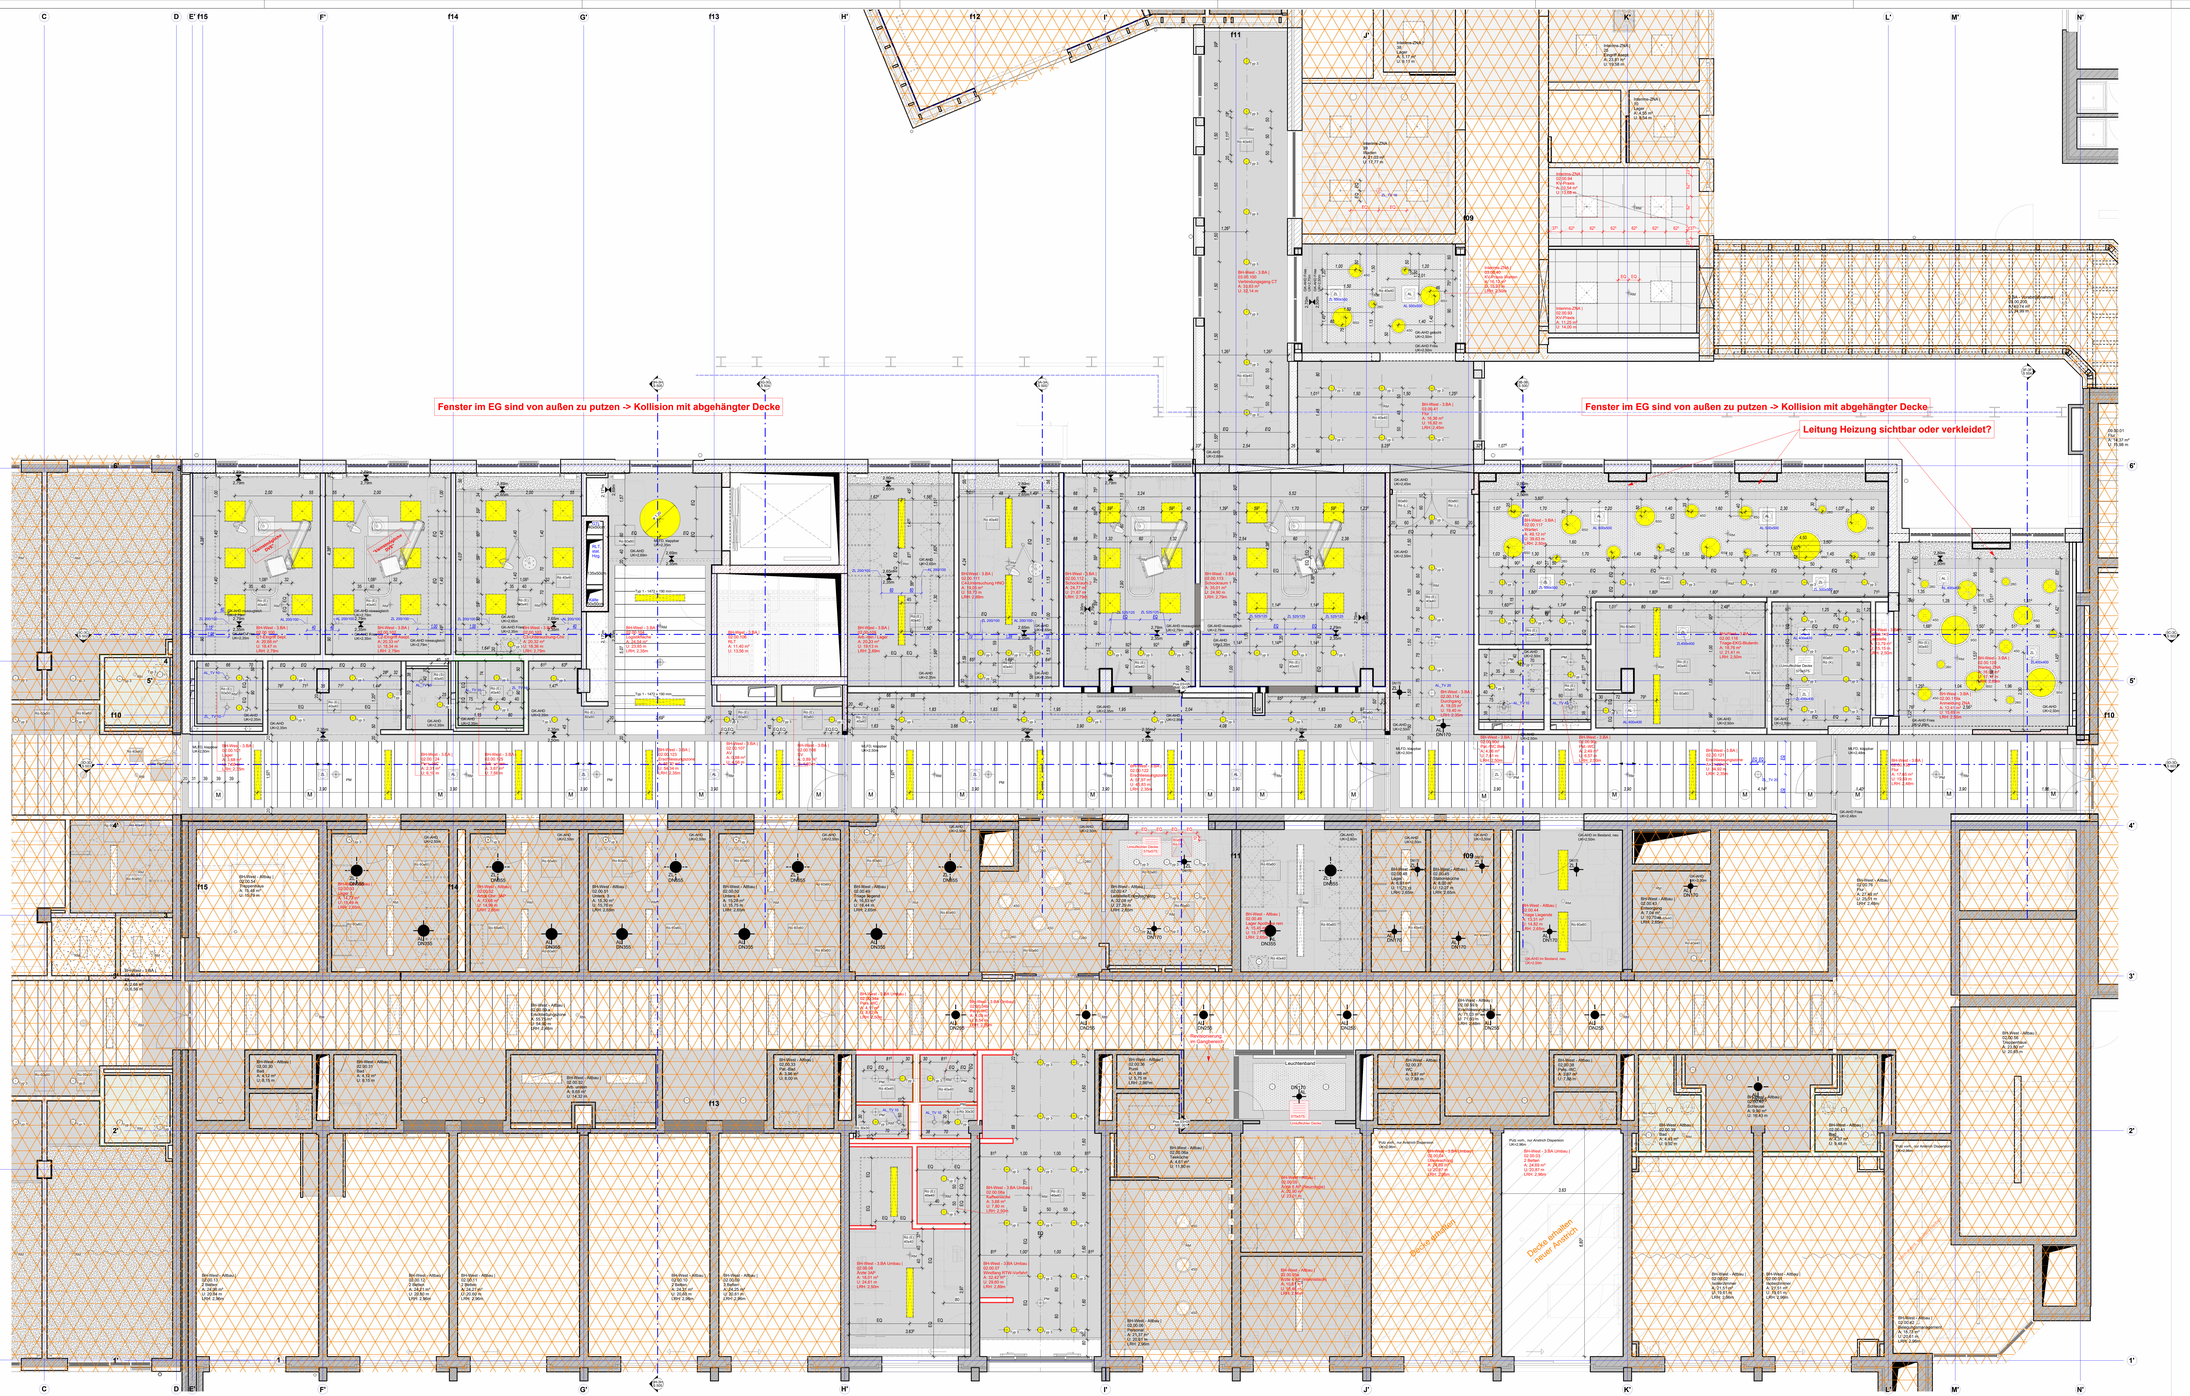


## Legende Deckenspiegel

### Deckentypen:

- Decke Bestand, keine Maßnahmen
- Decke vorh., nur Anstrich
- Rohdecke und Anstrich
- Putz-Decke und Anstrich
- MLFD — Metall-Lamellendecke — M Kennzeichnung für Rasterpaneel mit Mittelbelüftung
- GK-AHD — Gipskarton-Decke abgehängt
- GK-AHD-Feuchtraum — Gipskarton-Decke abgehängt im Feuchtraum: GKB i
- Lochung der GK-Decke
- OWA-Rasterdecke (Mineraldeckensystem), revisionierbar Abmessungen: 62,5 x 62,5 cm
- Raumstempel rot: Neuplanung der Decken
- Raumstempel schwarz: Neuplanung der rot gekennzeichneten Bereiche Umplanung der orange gekennzeichneten Bereiche

Höhenquoten beziehen sich auf die LRH = UK-Decke in Bezug auf jeweiliges Geschoss !

### Leuchtentypen:

Typ 1 (1472 x 190 mm) — *Flure*
Trilux - 3331 G2 D3 LED4900-840 ET 01 (TOC: 6790840)
Anbau/-Einbauleuchte 1500mm -**Deckenausschnitt 1.472 x 190 mm**

Typ 2 (1180 x 278 mm) — *Untersuchung HNO*
Trilux - Belvizo C2 M46 CDP LED3800nw ET 01 (TOC: 6111740)
Halbeinbauleuchte 1200mm -**Deckenausschnitt 1180 x 278 mm**

Typ 3 (D=140 mm) — *WC- Bad*
Trilux - Esperial,P C05 BR22 1800-830 ET 01 (TOC: 6356540)
Einbau-Downlight DN 150mm - **Deckenausschnitt DN 140 mm**

Typ 4 — *Arbeiten rein, Büro*
Trilux - Stella G5 M84 OTA19 LED3600-840 ET (TOC: 7165340)
Einbauleuchte 620mm -**Deckenausschnitt 610 x 610 mm.**

Typ 5 — *Treppenhaus*
Trilux - Mondia G2 WD3 LED2800-840 ET (TOC: 6777240)
Aufbauleuchte - Wandleuchte**rund d=512mm** ( Treppenhaus )

Typ 6 (Typ 6.1, Typ 6.2) — *Warteberreiche*
XAL- COMBO ROUND TRIM
- Einbau-Downlight rund DN 315mm - **Deckenausschnitt DN 305 mm**
- Einbau-Downlight rund DN 465mm - **Deckenausschnitt DN 455 mm**
- Einbau-Downlight rund DN 615mm - **Deckenausschnitt DN 605 mm**

Typ 7 — *UHB*
Trilux - Belvizo Act C2 625 CDP LED3900 ETDD 01
Halbeinbauleuchte 620mm - **Deckenausschnitt 610 x 610 mm.**

Typ 8 (1548 x 70 mm) — *Büro- Arbeitsplätze*
Trilux - Fri7 H15 PW19 100-840 ETDD 01
Pendelleuchte LxBr=1548x70mm, Leuchtenhöhe=84mm

Typ 9 — *Logistikfläche vor Aufzug*
- Solegra D4 OTA 24000-830 ET
Anbau-Leuchte rund Außendurchmesser 1200mm Höhe mind. 121mm

### Sonstiges:

- Rauchmelder (Aufbau)
- PM — Präsenzmelder (Aufbau)
- RI 60x60 — Revisionsöffnung**60 x 60cm / 50 x 50cm / 40 x 40cm / 30 x 30cm**

### Luftauslässe:

- Z. DN160 / A. DN160 — Luftungsventil Zuluft/Abluft mit der Angabe der Baugröße
- Z. 200x20 — Deckenluftdurchlass Zuluft mit der Angabe der Baugröße
- Z. 300x30 / A. 300x30 — Deckenluftdurchlass Zuluft/Abluft mit der Angabe der Baugröße mit Randverbreitung für Rasterdecke 625x625 mm
- Z. DN160 — Weitwurfdüse Zuluft mit der Angabe der Baugröße
- 30x30 / 30x30 — Deckenverstärkung in abgehängter GK-Decke

| Index | Datum | Änderung | Bearb. |
|---|---|---|---|
| 3 | 26.09.2024 | Ergänzungen und Anpassungen, Änderungen GG | HH |
| 2 | 08.09.2023 | Deckenspiegel: MLFD-Platten im Bereich vor Aufzug, Arztzimmer | HH |
| 1 | 15.02.2023 | Start Ausführungsplanung | HH/DB |

Die Pläne bzw. deren Inhalt bleiben geistiges Eigentum des Planerstellers und dürfen nur absprachegemäß und im Sinne des Planerstellers verwendet werden.
Insbesondere dürfen die Planunterlagen ohne vorherige schriftliche Genehmigung des Planerstellers nicht vervielfältigt oder Dritten zugänglich gemacht werden.

PLAN-NR.: 384e 5 C 541 EG 3
ERSTELLDATUM: 29.05.2023
AKTUELLES DATUM: 26.09.2024

# Krankenhaus Buchholz - 3.BA
## Reorganisation Pflege und Interdisziplinäre ZNA

PLANINHALT: Deckenspiegel EG

| PHASE | GEWERK | BAUTEIL | OKFF | ACHSE/ LAGE |
|---|---|---|---|---|
| 5 | Trockenbau | BA3 | | |

ARCHITEKT
**reichardt+partner** architekten
Elbchaussee 93
D-22763 Hamburg
T: +49 40 600809-0
F: +49 40 600809-66
kbz@reichardtpartner.de

BAUHERR
KH Buchholz und Winsen gGmbH
Steinbecker Str. 44
21244 Buchholz
T: 04181 13-0
F: 04181 13-1055
info@krankenhaus-buchholz.de

FREIGEGEBEN | FREIGEGEBEN

| BLATTGRÖSSE | GEZEICHNET | MAßSTAB | DATEI |
|---|---|---|---|
| 841 x 1540 | HH/DB | 1 : 50 | D:\Projekte\384e_Buchholz_3.BA - R22 - Ausführung-2_HHBTB63.rvt |

27.09.2024 11:50:42