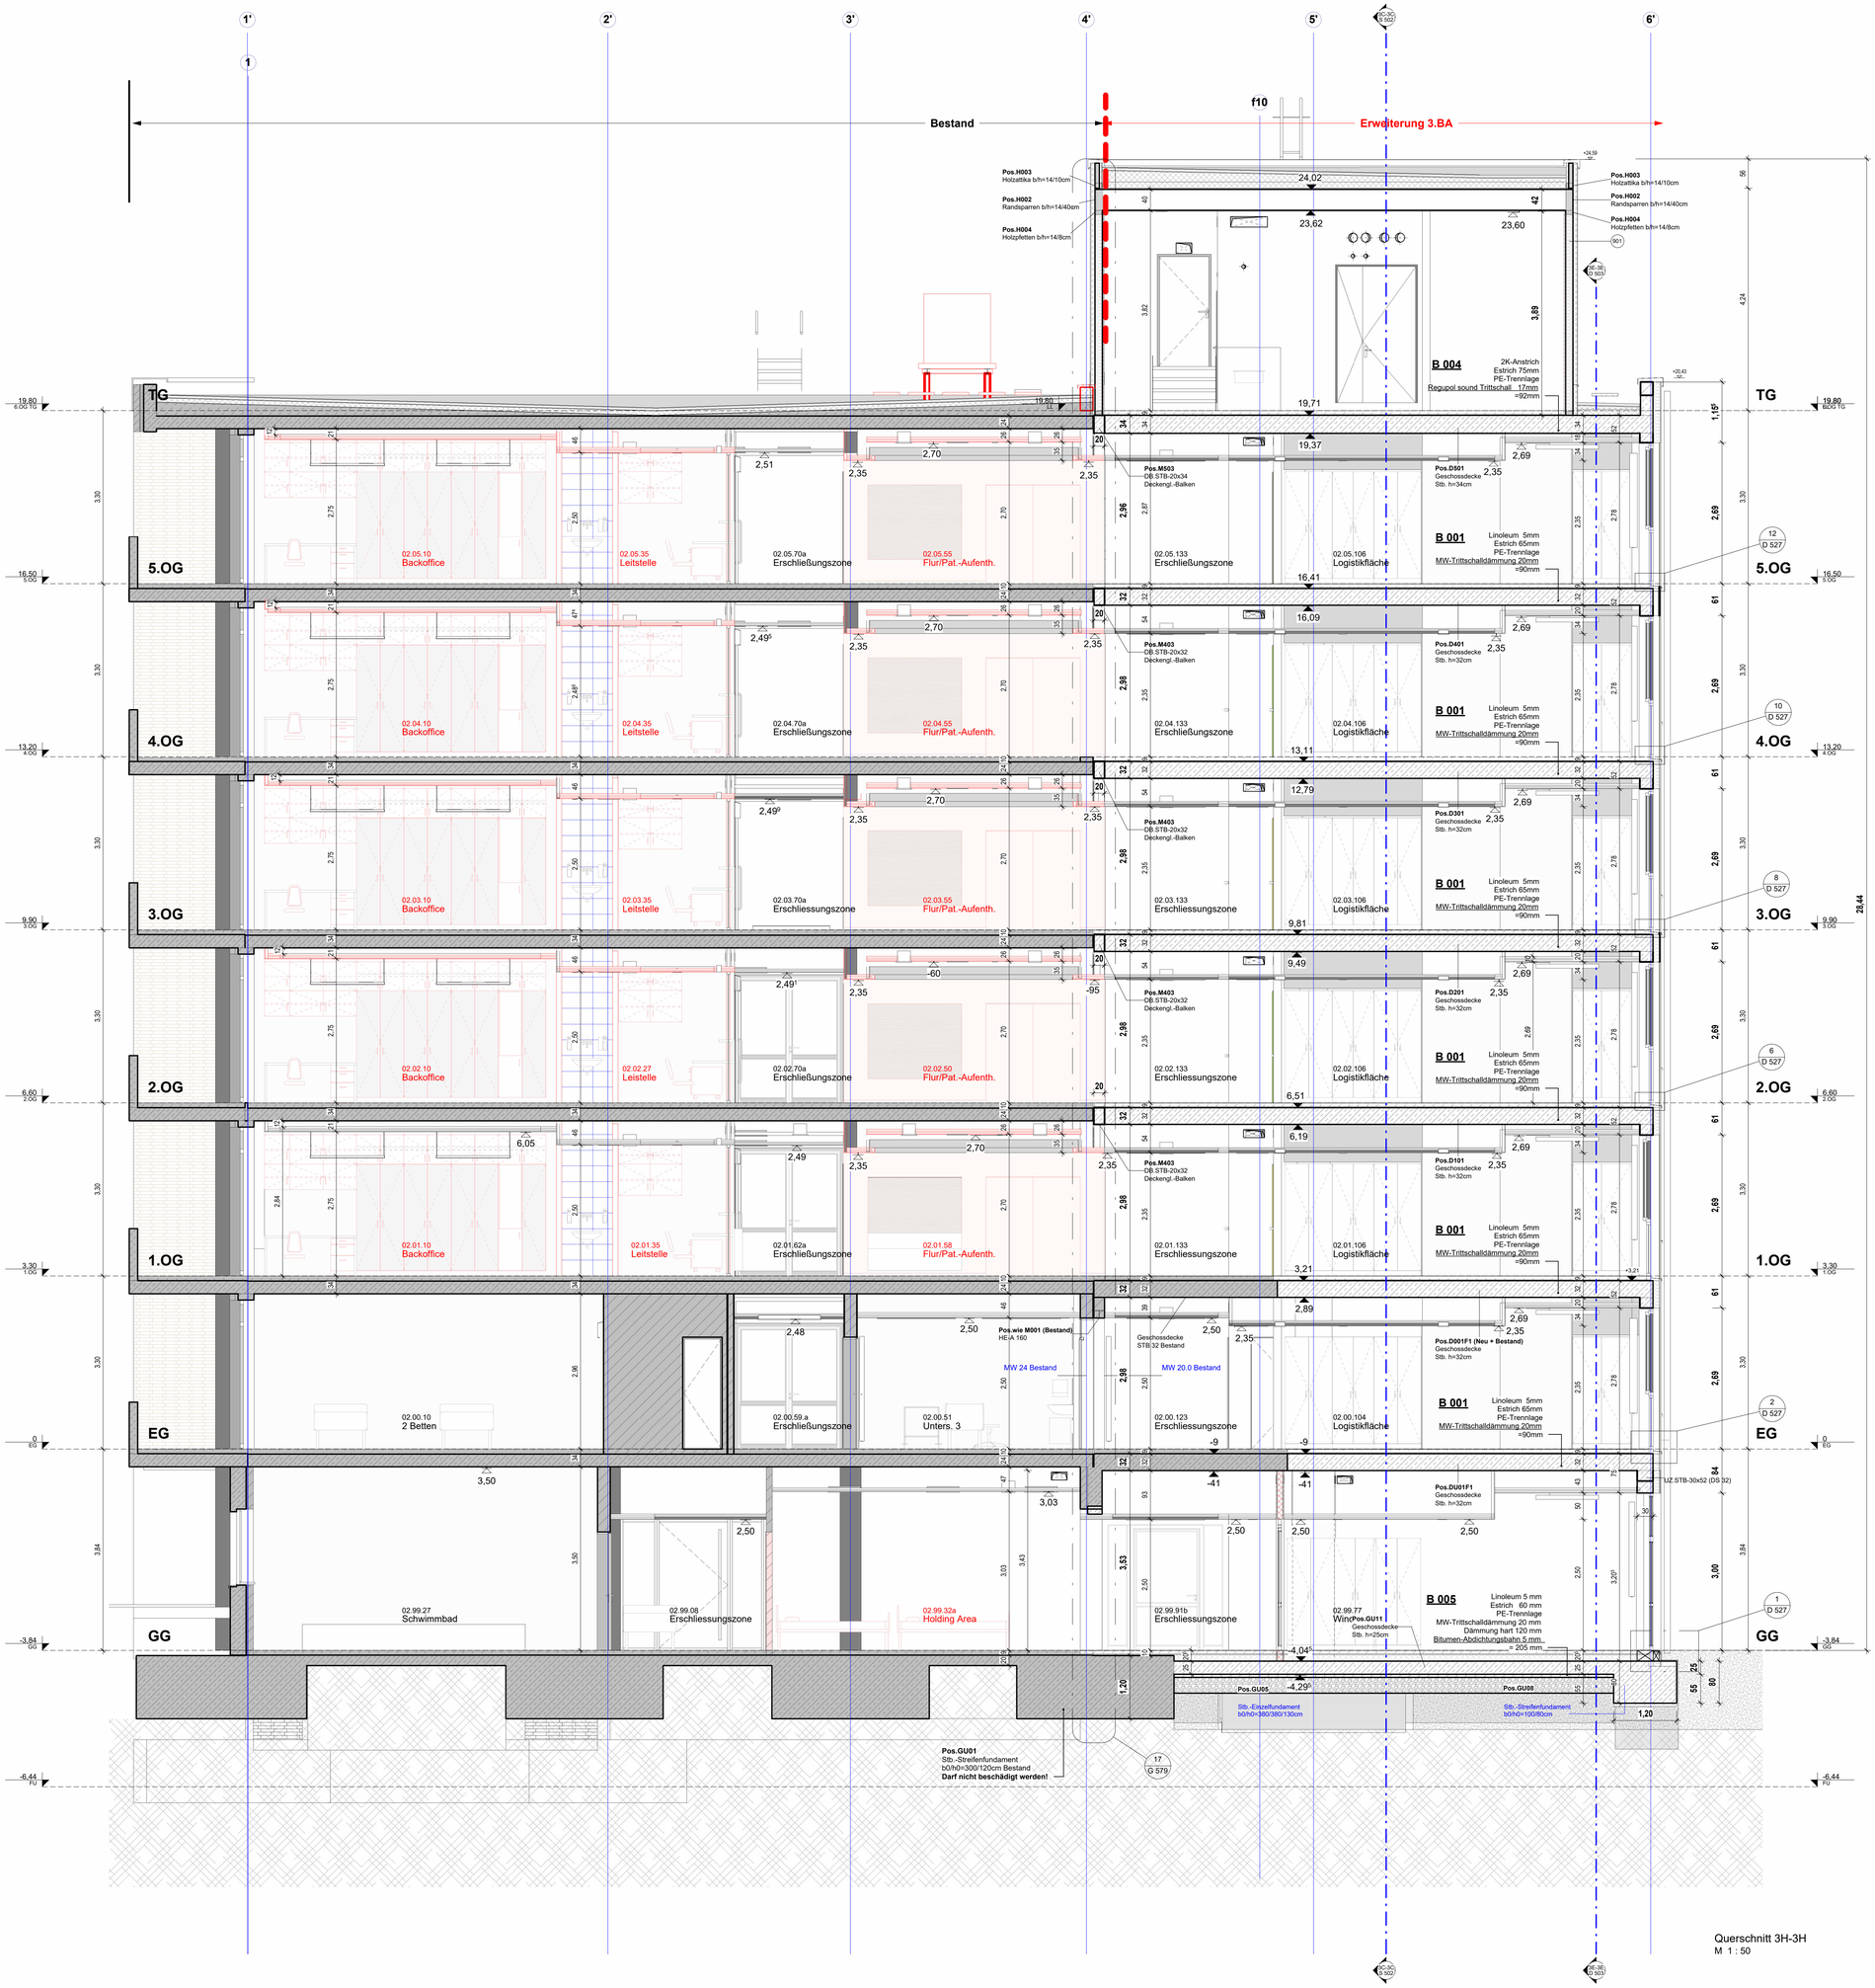

Querschnitt 3H-3H
M 1 : 50

ALLGEMEIN

OK	OBERKANTE
OKFF	OBERKANTE FERTIG-FUSSBODEN
OKRD	OBERKANTE ROH-FUSSBODEN
OKT	OBERKANTE TERRAIN
UK	UNTERKANTE
UKUZ	UNTERKANTE UNTERZUG
UKRD	UNTERKANTE ROHDECKE
BRH	BRÜSTUNGSHÖHE ü. OKFF
LRH	LICHTE RAUMHÖHE

Maße bezogen auf OKFF EG = 0,00

DF	DEHNFUGE
FB(S)	FUSSBODENDURCHBRUCH LxB (SANITÄR)
DD(L)	DECKENDURCHBRUCH LxB (LÜFTUNG)
WD(L)	WANDDURCHBRUCH BxH (LÜFTUNG)
WS	WANDSCHLITZ (BxT) INSTALLATIONSSCHACHT
KB 70	KERNBOHRUNG, DURCHMESSER IN MM
RV	REVISIONSÖFFNUNG
AS	ANKERSCHIENEN AN UKRD
WN	WANDNISCHE (BxHxT)
ES	ECKSCHUTZSCHIENEN-TYP
	RASTERANFANG (DECKEN UND WANDPL.)
FT	FLÄCHENTASTER
DoBo	DOPPELBODEN
EG,EG	MASS IST ZU MITTELN

RAUMBLATT NAME — 01.01 — PLANNAME / ANSICHTSNAME

FENSTERSTEMPEL: 01 — LFD. NUMMER; BRH 1,50 — BRÜSTUNGSHÖHE

RAUMSTEMPEL: BAUTEIL / GESCHOSS / 01.01.01 — LFD. NUMMER; Raumbezeichnung; Fläche 10,00m²; Umfang 14,00m; lichte Raumhöhe UKRD 2,50m; Boden — Typ Bodenaufbau; Decke/Dach — Typ Deckenaufbau

TÜRSTEMPEL: 01.01 — BRANDSCHUTZ; TÜRNUMMER

DETAILHINWEIS: 1 — Detailnummer; A 101 — Plannummer

WANDKONSTRUKTION
- STAHLBETON
- LEICHTMAUERWERK, z.B. PORENBETON
- MAUERWERK; KSL
- LEICHTWÄNDE GK-METALLSTÄNDER
- **F90**-LEICHTWÄNDE GK-METALLSTÄNDER
- **F30**-FEUERHEMMEND
- SCHACHTABSCHLUSS ERST NACH INSTALLATION HERSTELLEN

WANDVERSTÄRKUNG, HOLZBOHLE od. BLECH: 24 / 44 / 68 / +1,00 — z.B.: L=48cm, H=+1.00m Achse ü. OKFF, 24cm von Bezugspunkt

INDEX-ÄNDERUNG: 1 — Datum, Beschreibung

Wanddurchbruch eckig (grün) Bemaßung: Abstand, Breite/Höhe - Beschriftung: Höhenlage UK (Bezug OKFF) / Wand-/Bodentyp / Feuerwiderstandsklasse / Gewerk
Wanddurchbruch rund (blau) Bemaßung: Abstand zur Achse - Beschriftung: Höhenlage Achse (Bezug OKFF) / Wand-/Bodentyp / Feuerwiderstandsklasse / Gewerk

POSITIONSHINWEISE
z.B. Pos. 10 ← ANGABEN ZU POSITIONEN BEZIEHEN SICH AUF ANGABEN DES STATIKERS: ES GELTEN DIE ANGABEN DES STATIKERS !

HÖHENANGABEN BEZIEHEN SICH AUF OKFF = OBERKANTE FERTIGFUSSBODEN

ANGABEN DES STATIKERS, DER FACHINGENIEURE BZW. DER AUSFÜHRENDEN FIRMEN FÜR BETRIEBSTECHNISCHE ANLAGEN UND MEDIZINTECHNIK SIND ZU BEACHTEN !

JEDE ÄNDERUNG DER PLANUNG IST VOR DER AUSFÜHRUNG VOM PLANVERFASSER ZU GENEHMIGEN !

UNTERKANTEN ALLER INSTALLATIONEN EINSCHLIESSLICH ISOLIERUNGEN UND TRÄGERPROFILE MIND. 15 cm ÜBER UNTERKANTE DECKE = LRH

ALLE MASSE SIND AM BAU ZU PRÜFEN !

BÖDEN, WÄNDE, DECKEN

FUSSBODENBELÄGE

K	KAUTSCHUK
KST	KUNSTSTOFF
PV	POLYVENYL
LIN	LINOLEUM
STZ	STEINZEUG
BWST	BETONWERKSTEIN
NST	NATURSTEIN
ZM	ZEMENTANSTRICH
TB	TEPPICHBODEN
A	ANSTRICH

ANFORDERUNGEN
- L LEITFÄHIG
- S SÄUREFEST
- D DESINFEKTIONSMITTELBESTÄNDIG
- AL ABLEITFÄHIG
- AS ANTISTATISCH
- R9 GLEITSICHERHEIT (z.B. R9)

WANDOBERFLÄCHEN

SPA	SPACHTELUNG/ANSTRICH
GGF	GLASGITTERGEWEBE FEIN
GG	GLASGITTERGEWEBE GROB
SM	SICHTMAUERWERK
SB	SICHTBETON
WPG	WANDPUTZ GIPS
WPZ	WANDPUTZ ZEMENT
WWP	WANDWISCHPUTZ
WPL	WANDPLATTEN KERAMIK

ANFORDERUNGEN
- A ANSTRICH
- S SÄUREFEST
- D DESINFEKTIONSMITTELBESTÄNDIG

DECKEN

GK	GIPSKARTON
MLFD	LANGFELDPLATTE METALL
MWPL	MINERALWOLLE-PLATTEN
MRD	KASSETTENDECKE METALL
DS +2,65	DECKENSCHÜRZE (z.B. +2,65)

ANFORDERUNGEN
- F90 FEUERBESTÄNDIG
- F30 FEUERHEMMEND
- D DESINFEKTIONSMITTELBESTÄNDIG

TÜREN + FENSTER + VERGLASUNG

><	EINBAUSEITE VERRIEGELLUNG
NA	NOTAUSGANG
GS	GLASBAUSTEIN
ESG	EINSCHEIBENSICHERHEITSGLAS
VSG	VERBUNDSICHERHEITSGLAS
A	AUTOMATIK
TS	TÜRSCHLIESSER
GV	GEGENSEITIGE VERRIEGELUNG

ANFORDERUNGEN
- G90 GLAS FEUERHEMMEND
- RS RAUCHSCHUTZ
- RD RAUCHDICHT (ALT)
- T30 FEUERHEMMEND
- T90 FEUERBESTÄNDIG

Übersicht Schnittführung

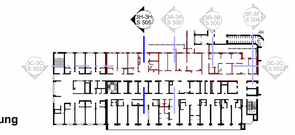

Index	Datum	Änderung	Bearb.
3	14.05.2024	Aktualisierung der Schnitte: Ergänzungen Details, TGA-Durchbrüche	HH
2	08.11.2023	Fortschreibung Planung: Übertrag Statik	NaSc/HH
1	04.04.2023	Start Ausführungsplanung	HH

Die Pläne bzw. deren Inhalt bleiben geistiges Eigentum des Planerstellers und dürfen nur absprachegemäß und im Sinne des Planerstellers verwendet werden.
Insbesondere dürfen die Planunterlagen ohne vorherige schriftliche Genehmigung des Planerstellers nicht vervielfältigt oder Dritten zugänglich gemacht werden

PLAN-NR.					ERSTELLDATUM	
384e	5	S 505	3H	3		26.10.2023
Projektnummer	Phase(DGN)	Plantyp	Nr. Nr.	Code	AKTUELLES DATUM	14.05.2024

Krankenhaus Buchholz - 3.BA

Reorganisation Pflege und Interdisziplinäre ZNA

PLANINHALT
Schnitt 3H-3H - im Bereich Flur-Pat.-Aufenthalt und Aufzug
Querschnitt Achse G' - f13

PHASE	GEWERK	BAUTEIL	OKFF	ACHSE/ LAGE
5	Ausführung	BA3		Achse 4' - 6'

ARCHITEKT
reichardt+partner architekten
Elbchaussee 93
D-22763 Hamburg
T: +49 40 600809-60
F: +49 40 600809-66
khb@reichardtpartner.de

BAUHERR
KH Buchholz und Winsen gGmbH
Steinbecker Str. 44
21244 Buchholz
T: 04181 13-0
F: 04181 13-1055
info@krankenhaus-buchholz.de

FREIGEGEBEN | FREIGEGEBEN

BLATTGRÖSSE	GEZEICHNET	MASZSTAB	DATEI
DIN A0 (970x841)	HH	Wie angezeigt	D:\Projekte\384e_Buchholz_3.BA - R22 - Ausführung-1_hhBT863.rvt

14.05.2024 15:37:49