

[illegible]

Abkürzungen:

Abkürzungen:

[illegible]

Sekuranten mit Selbstführung

Legende:

- Stabfenster
- Beton, unbewehrt
- Betonfertigteil
- Mauwerk (Bestand)
- Mauwerk Verblender / Klinker (Bestand)
- Mauwerk Neu
- Mauwerk Verblender / Klinker Neu
- Wärmedämmung
- Erdreich
- Schotter / Kies
- Plattenbelag / Fliesen
- GK-Ständerwerk
- Betonfertigteil
- F30 Anforderung
- F60 Anforderung
- BD Bodendurchbruch
- BA Bodensenkung
- WD Wanddurchbruch
- Revisionsklappe Boden
- Revisionsklappe Decke
- Kernbohrung Boden
- OK Fertigflusboden
OK Rufflusboden
- Fertigflusboden
- Rufflusboden
- Schalachtfarbeinforderung R w
- 47dB
- Dickensverpressung >= xx
- Dübellungsverpressung >= xx
- Gelenk dargestellte Objekt: Leistung Küchenplaner
- Baus dargestellt Objekt: Leistung TGA
- Grau gestrichelt dargestellte Objekt: Ausstattung Nutzer
- Schwarz dargestellt Objekt: Leistung gmp
- Türnummer
- Zimmernummer
- Brandschutz
- Schallschutz
- FSA Feststellanlage
- FLS Freizeitanlage
- DAT Datenverweis
- E1 Fassadenmerkmaltyp
- P1 Fensterart
- T1 Türart
- S Außenlegender Sonnenschutz

	Aenderung von Durchbruechen, s. Wolken	31.08.2023	
	Grundlage zur Ausschreibung Fassade Ergaenzungen	11.06.2023	
B	Bauanlauf Rohbau VE 3030	06.06.2023	
	Aenderung S+D-HLS	31.05.2023	
	Grundlage Ausschreibung VE 3030	13.12.2021	
	Aenderung s. Wolken	24.02.2023	
A	Aenderungen nach WP II Index B	28.11.2022	
	Aenderungen nach WP II	03.11.22	
	Ausfuhrungsplanung WP II	30.08.22	
Index	Aenderungen	Datum	Name

Zur Verifizierung des Planes können Anbindemaße der Fenster und Türen bzw. nicht vermauerte Elemente oder Bereiche aus dem Plan abgegriffen werden.




Objekt
Schulzentrum Gerichtsweg
Grundschule Altbau (GA)
Reichpietschstraße 2
04317 Leipzig

Auftraggeber	
Stadt Leipzig Amt für Gebäudemanagement	
04092 Leipzig	
Architekt	Fachplaner

Vorabzug

Übersicht / Lage- / Höhenbezug +/- 0,00=117,25 GNHN

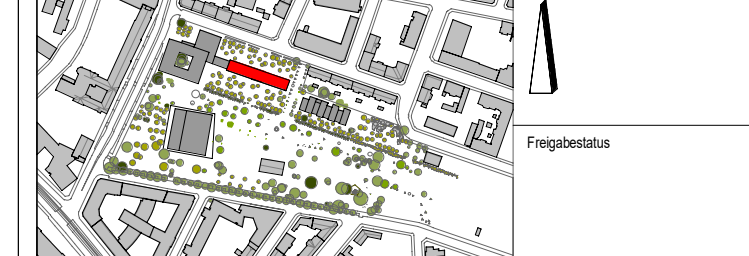

Planbezeichnung

Inhalt: Plannummer_Malstab_Index

01OG_GAG03_50_E

Grundschule Altbau Mensa - 1.OG West

Leistungsphase	
5 - Ausführungsplanung	

Datell: Liegenschaft: Gebäude GT 1, GWS: 884, INDEX: 013882g001 01 5 ARC 010G E		Blattnr.: GAG03
gezeichnet: HUDG	Datum: 11.06.2023	Format: A0 Maßstab: 1:50