

D	Grundlagen Schlosser	16.11.2023
C	Änderung MW-Wanddicke	31.08.2023
R	Bauentwurf Rohbau VC 3000	06.09.2023
A	Änderungen nach WP II	03.11.23
A	Ausführungsplanung WP II	20.02.23
Index	Freigegeben	Schwarz


Zur Verifizierung des Planes können Anbindemaße der Fenster und Türen bzw. nicht vermaßte Elemente oder Bereiche aus dem Plan abgegriffen werden.

STADT LEIPZIG  
- Amt für Gebäudemanagement -

Objekt  
Schulzentrum Gerichtsweg  
Grundschule Altbau (GA)  
Reichpietschstraße 2  
04317 Leipzig

Auftraggeber  
Stadt Leipzig  
Amt für Gebäudemanagement  
04092 Leipzig

Architekt  
Fachplaner

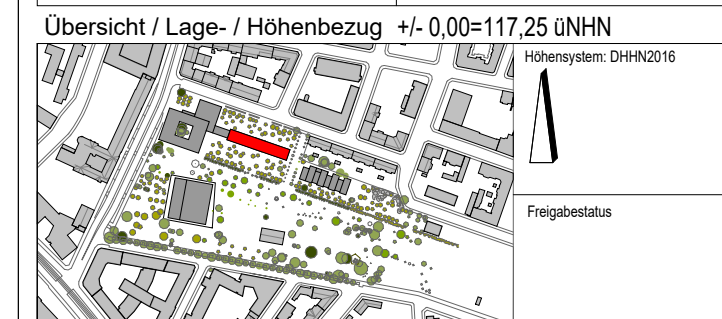

Planbezeichnung  
DE02\_GATH2\_20\_D  
Grundschule Altbau Mensa - Treppe Ost Plan 2

Leistungsphase  
5 - Ausführungsplanung

Datum: 28.08.2023  
Blatt: GATH2  
Maßstab: 1:20