



AA Schnitt Treppenhaus 02 1.Treppenlauf 1:25

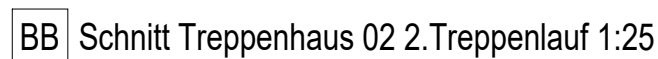


Generelle Eckausrundung von allen offenen Wandoeken mit einem Rundungsradius von min. 5mm!  
Stahlbetonwandoeken sind mit einer Kantenfasung von 5mm herzustellen

Alle Stahlbetonwände hinsichtlich Oberfläche: Qualität wie SB3, werden jedoch gespachtelt und angestrichen und sind kein Sichtbeton, außer Aufzugsschachtkernwände (Sichtbeton)

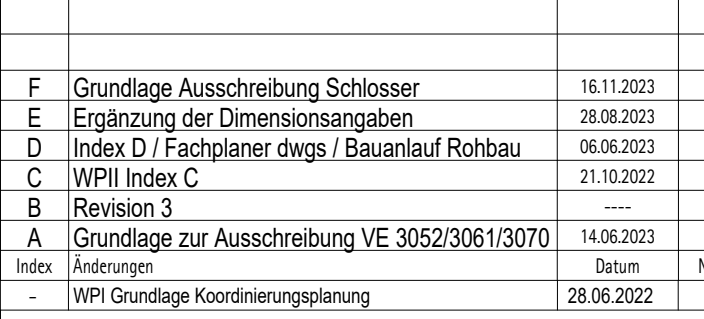

Zur Verifizierung des Planes können Anbindemaß der Fenster und Türen bzw. nicht vermaßte Elemente oder Bereiche aus dem Plan abgegriffen werden.

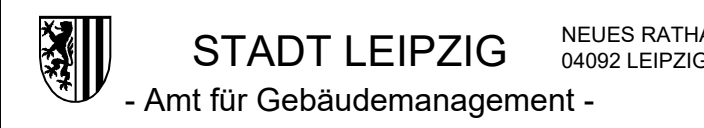

Objekt	Schulzentrum Gerichtsweg Grundschule Neubau (GN)
--------	---

04317 Leipzig
Auftraggeber
Stadt Leipzig Amt für Gebäudemanagement

U4092 Leipzig	
Architekt	Fachplaner

Übersicht / Lage- / Höhenbezug +/- 0,00=117,25 üNNH

regalassau

Planbezeichnung
Inhalt_Plannummer_Mallstab_Index

Leistungsphase

5 - Ausführungsplanung	
Datum:	Blätter:

013882g001 02 5 ARC DE02 F			GNT4
gezeichnet: KS	Datum: 09.06.2023	Format: A0 1189 0 x 841 0	Maßstab: 1:25