



Wandfarben (Leistung Maler)	
<div></div>	Geschossfarbe EG = NCS S 3005-Y50R
<div></div>	Geschossfarbe 1.OG = NCS S 2030-G50Y
<div></div>	Geschossfarbe 2.OG = NCS S 2030-R80B
<div></div>	Geschossfarbe 3.OG = NCS S 1050-Y10R
<div></div>	Aufzugskern = NCS S 3502-G50Y

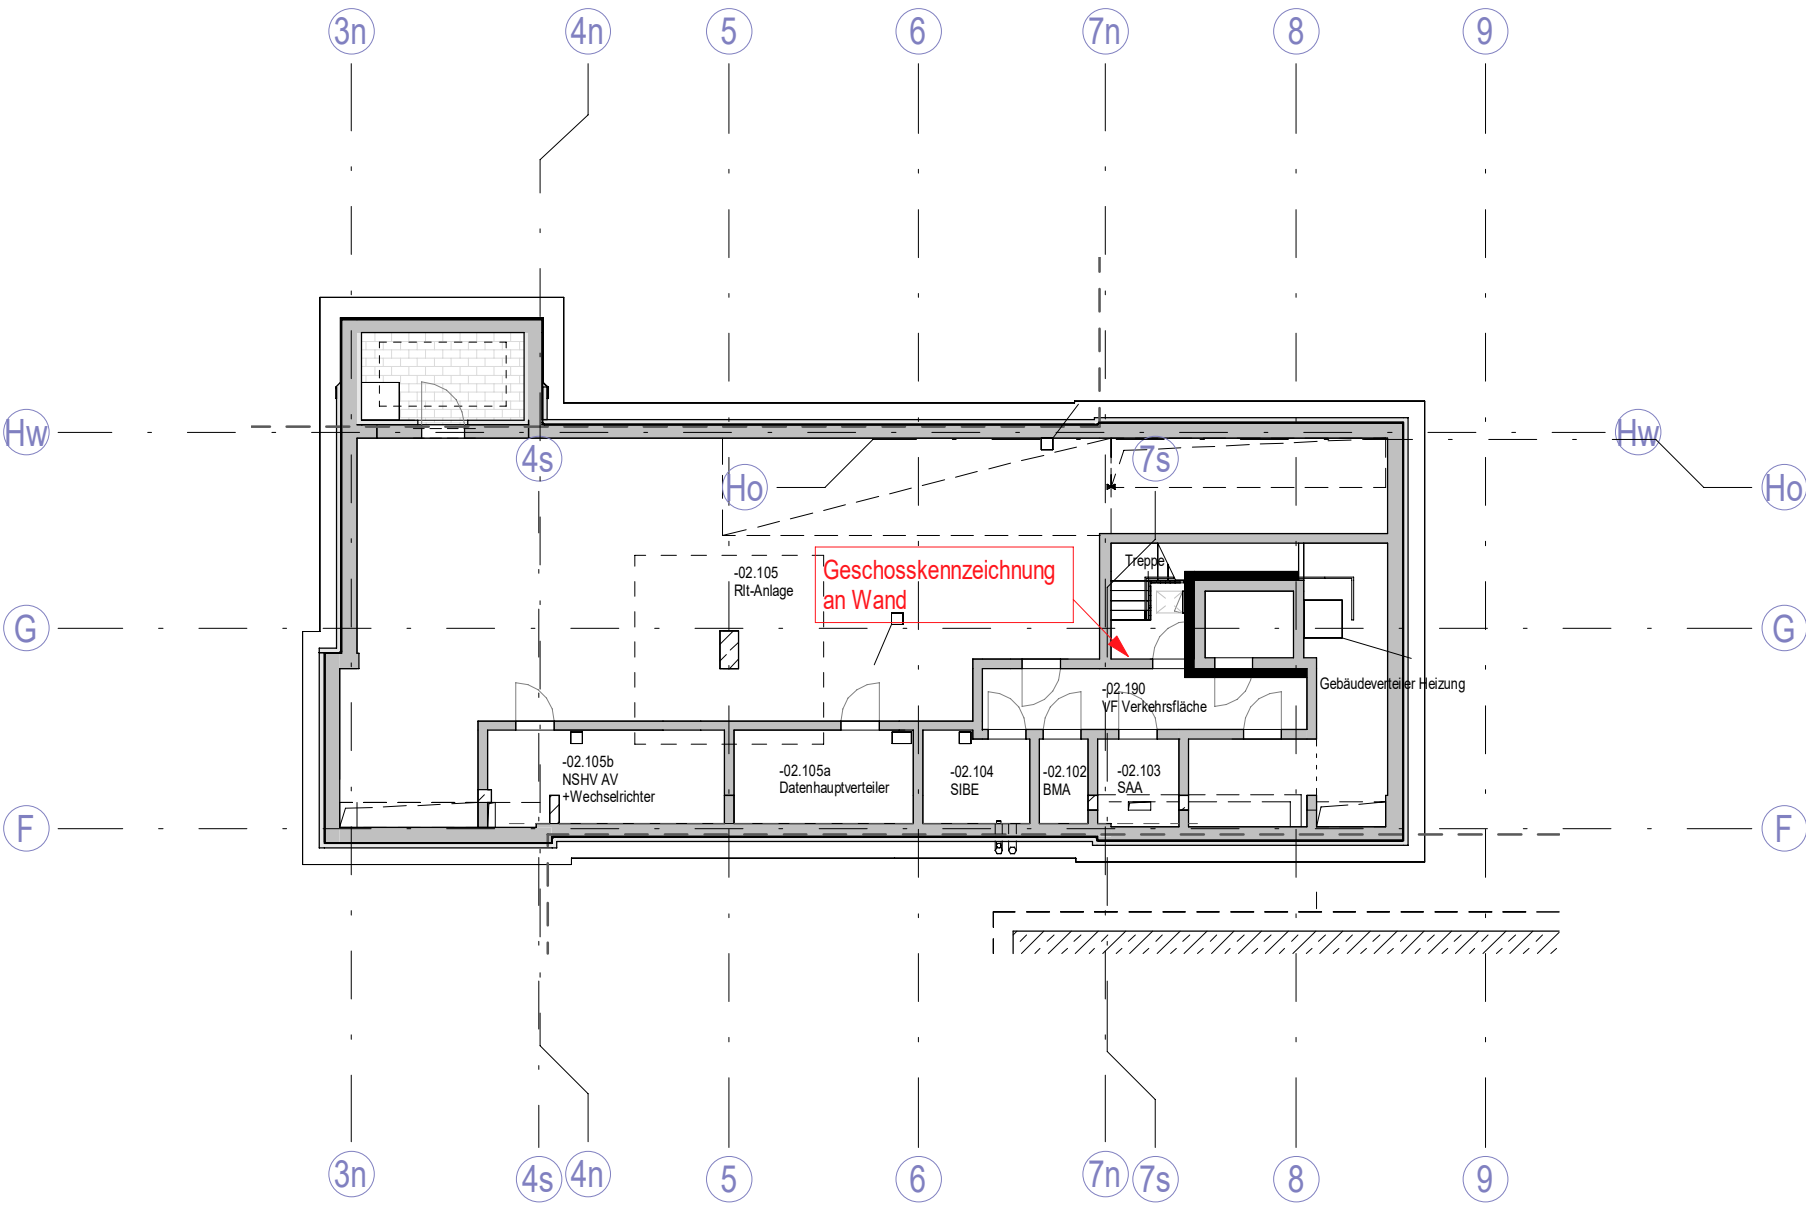

A	Grundlage zur Ausschreibung	17.04.2024	
Index	Änderungen	Datum	Name

Zur Verifizierung des Planes können Anbindemaße der Fenster und Türen bzw. nicht vermaßte Elemente oder Bereiche aus dem Plan abgegriffen werden.



STADT LEIPZIG

- Amt für Gebäudemanagement -

NEUES RATHAUS  
04092 LEIPZIG

Objekt

Schulzentrum Gerichtsweg

Grundschule Neubau (GN)  
Reichpietschstraße 2  
04317 Leipzig

Auftraggeber

Stadt Leipzig  
Amt für Gebäudemanagement

04092 Leipzig

Architekt

Fachplaner

Übersicht / Lage- / Höhenbezug +/- 0,00=117,25 üNNH



Höhensystem: DIN/NN2016

Freigabestatus

Planbezeichnung

Inhalt\_Plannummer\_Maßstab\_Index

SC20\_GNWF4\_200\_A  
Grundschule Neubau - Übersichtsplan Wandfarben UG

Leistungsphase

5 - Ausführungsplanung

Datei: Liegenschaft_Gebäude_GT_L_GEW_INHA_INDEX 013882g001_02_5_ARC_SC20_A		Blattnr.: GNWF4
gezeichnet:	Datum: 09.06.2023	Format: A2 594,0 x 420,0
		Maßstab: 1:200