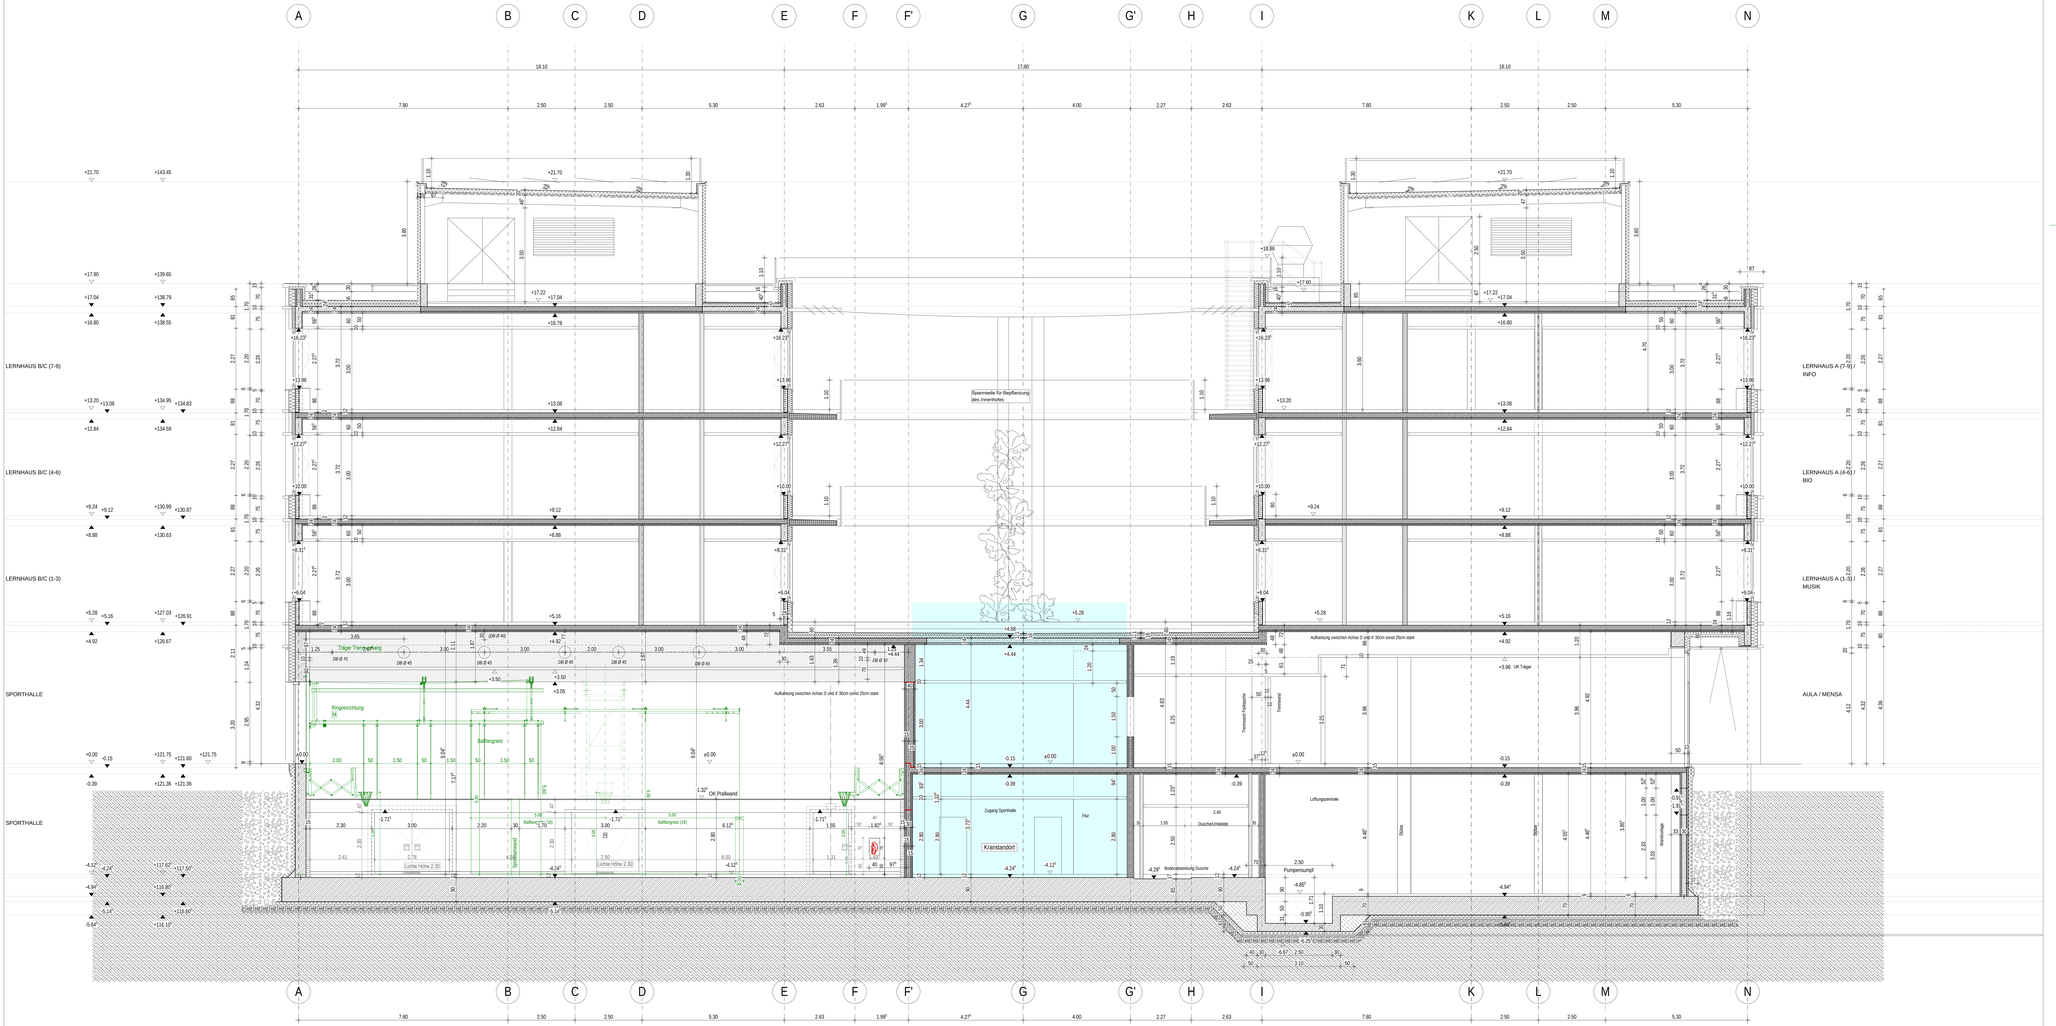

SPORTGERÄTEPLANUNG

FÜR DIE BAUVORBEREITUNG UND LASTANNAHMEN IST DIE DIN 18032-6 ZU BEACHTEN!
FÜR DIE BODENMARKIERUNG DER SPORTGERÄTE SIND DAS DETAILBLATT DE25-6201 SOWIE DIE ACHSMAßE IM GRUNDRISS ZU BEACHTEN!

2-FELD-TRAININGSHALLE (SCHULSPORT) OHNE ZUSCHAUERKAPAZITÄT

1. TRENNVORHANG ELEKTRISCH, SCHALLREDUZIERENDE EIGENSCHAFT
2. REICKANLAGE: BODENHÜLSEN FÜR STECKROHR 4-FACH, WANDANLAGE IM RAUM -01 DGM GERÄTERAUM 1 BODENAUSSPARUNGEN 35x35x62 cm OKFFB, ACHSMASZ 2,30 m ZWISCHEN DEN AUSSPARUNGEN, GEM. GR
3. RINGEINRICHTUNG: SCHAUKELRINGE, VERSTELLBAR 4 PAAR BEFESTIGUNGSBEREICHE IN ABSTIMMUNG MIT DEM GERÄTHERSTELLER
4. KLETTERTAU 4 STK., ROLLBAR
5. KLETTERSTANGEN 4 STÜCK, SCHWENKBAR
6. SPROSSENWAND, EINSCHIEBBAR MASZE UK GEM. ANGABEN HERSTELLER; 1 BODENAUSSPARUNG 25x35x52 cm OKFFB
7. BASKETBALLDECKENGERÄT LÄNGSFELD: ELEKTRISCH HOCHZIEHBAR VORWÄRTS, ZIELBRETT PLEXI-GLAS - BACKBOARDS (15 mm), KLAPPBARE KÖRBE
8. BASKETBALLWANDGESTELL QUERFELD: HÖHENVERSTELLBAR, TELESKOPIERBAR, AUSLADUNG 1.70 m MIT ÜBUNGSZIELBRETT 4 BEFESTIGUNGSPUNKTE GEM. DIN
9. BODENHÜLSEN FÜR SPIELSÄULE VOLLEYBALL QUERFELD BODENAUSSPARUNGEN 25x25x51cm OKFFB, ACHSMASZ GEM. GR
10. BODENHÜLSEN FÜR SPIELSÄULE VOLLEYBALL LÄNGSFELD BODENAUSSPARUNGEN 25x25x52 cm OKFFB, ACHSMASZ GEM. GR
11. HANDBALLTOR INKL. 4-PKT-BEFESTIGUNG
12. BALLFANGNETZ, MIT SCHIENENBOGEN 90° + NISCHENKLAPPE, MANUELL
13. ELEKTRISCHE UHR
14. WHITEBOARD
15. BODENHÜLSEN FÜR SPIELSÄULE BADMINTON BODENAUSSPARUNGEN 25x25x52 cm OKFFB, ACHSMASZ GEM. GR
16. BODENHÜLSEN FÜR SPIELSÄULE ALLGEMEIN BODENAUSSPARUNGEN 25x25x52 cm OKFFB, ACHSMASZ GEM. GR

LEGENDE OBJEKTPLANUNG

WÄNDE IM NEUBAU

- STAHLBETON
- STAHLBETON MIT BRANDSCHUTZANFORDERUNG
- HALBFERTIGTEIL
- HALBFERTIGTEIL MIT BRANDSCHUTZANFORDERUNG
- VOLLFERTIGTEIL (TREPPENLAUF, LAUBENGANG)
- VOLLFERTIGTEIL (TRL, LG) MIT BRANDSCHUTZANFORDERUNG
- MAUERWERK
- MAUERWERK MIT BRANDSCHUTZANFORDERUNG
- ESTRICH, UNBEWEHRTER BETON
- GIPSKARTON
- GIPSKARTON MIT BRANDSCHUTZANFORDERUNG
- STAHL-GLAS-WAND / -TÜR
- WÄRMEDÄMMUNG, HART
- WÄRMEDÄMMUNG, WEICH
- SICHTBETON QUALITÄT SB3 (nach Merkblatt Sichtbeton des Bundesverbands der Deutschen Zementindustrie)
- SICHTBETON QUALITÄT SB2 (nach Merkblatt Sichtbeton des Bundesverbands der Deutschen Zementindustrie)
- FUGE VFT/HFT

ROHBAU SONSTIGES

- SCHACHT NACH UNTEN / NACH OBEN
- DA DACHABLAUF
- DA-NH NOTABLAUF
- BE BODENEINLAUF

BRANDWIDERSTAND DER BAUTEILE

- FEUERHEMMENDE BAUTEILE (EI 30 / F 30)
- FEUERBESTÄNDIGE BAUTEILE (EI 90 / F 90)
- TREPPENRAUMWAND (EI 90-M / F 90 AHM)
- ABSCHLUSS RAUCHDICHT
- ABSCHLUSS DICHTSCHLIESSEND
- ABSCHLUSS FEUERHEMMEND MIT RAUCHSCHUTZFUNKTION
- ABSCHLUSS FEUERBESTÄNDIG MIT RAUCHSCHUTZFUNKTION

BRANDSCHUTZ SONSTIGES

- FEUERLÖSCHER
- EINSTAMMSCHRANK LÖSCHWASSER

SCHALLSCHUTZ

- SCHALLDÄMMMASZ WAND
- SCHALLDÄMMMASZ TÜR, RECHENWERT NACH DIN 4109

MASZE

- OKFFB OBERKANTE FERTIGFUSSBODEN
- OKRFB OBERKANTE ROHFUSSBODEN
- LRH LICHTE RAUMHÖHE
- BRH BRÜSTUNGSHÖHE (OKFFB - OK ROHBAUBRÜSTUNG)

RAUMBESCHRIFTUNG

01.001
Mensa
2.35 m²
6.13 m
ü. RH 3.96 m
1.5.1.01

- RAUMNUMMER
- RAUMBEZEICHNUNG
- FLÄCHE
- UMFANG
- LICHTE RAUMHÖHE
- RAUMNUMMER BFP

RAUMMATRIX

- WANDANSICHT
- PLANNUMMER WANDANSICHT

DETAILVERWEIS

- DE25-3076 ODER DE25-3076
- DETAILNUMMER AUS PLANNUMMER
- SKIZZENVERWEIS
- ANSCHLUSS PLANAUSSCHNITT

HÖHENANGABE FERTIG / ROHENGABE ROH

DECKENSPRUNG

UK ROHDECKE 0,65 m UNTER UK ROHDECKE 0,94 m UNTER

LRH+2.50 m LRH-2.40 m

LICHTES ÖFFNUNGSMAß = HERMASS

FLIESEN

- VERLEGUNG VON ACHSE FUGE
- VERLEGUNG VON MITTE FUGE

HINWEIS

ALLE ANGABEN VON UNTERZUGSHÖHEN BEZIEHEN SICH AUF UK ROHDECKE
ALLE ANGABEN VON TÜR- UND BRÜSTUNGSHÖHEN SIND ROHHÖHEN AB OK FERTIGFUSSBODEN.

DIESER PLAN GILT AUSSCHLIESSLICH IN VERBINDUNG MIT DEN ZUGEHÖRIGEN STATIKPLÄNEN.
ALLE MASZE SIND VOM AUSTRAGENDEN VOR BEGINN DER ARBEITEN EIGENVERANTWORTLICH AM BAU ZU PRÜFEN. MASZABWEICHUNGEN SIND DER BAULEITUNG UMGEHEND MITZUTEILEN!

Index	Art der Änderung	Datum	Name
G	Freigabe Rohbau	11.01.2024	jad
F	Durchbrüche und Versprung zum Hof, Fassade	30.11.2023	jad
E	Rohbau LV	31.05.2023	jad
D	Höhe Lüftungszentrale, Darstellung Halbfertigteile	12.05.2023	jad
C	Höhe Lüftungszentrale, Darstellung Halbfertigteile	15.03.2023	jad
B	Anhebung Sporthalle, Reduzierter Träger	27.01.2023	jad
A	Anpassung Sportgeräte	30.11.2022	jad
-	1.Plan Ausführungsplanung zur Abstimmung Sportgeräte, Höhe UG	14.11.2022	jad

Zur Verifizierung des Planes können Anbindemaße der Fenster und Türen bzw. nicht vermaßte Elemente oder Bereiche aus dem Plan abgegriffen werden.

STADT LEIPZIG
- Amt für Gebäudemanagement -
NEUES RATHAUS
04092 LEIPZIG

Objekt
Campus Dösner Weg
Neubau einer Gemeinschaftsschule mit Zweifeldsporthalle
Dösner Weg 39
04103 Leipzig

Auftraggeber
Stadt Leipzig
Martin-Luther-Ring 4/6
04109 Leipzig

FREIGABE
i.Abtlg.
ORT/DATUM

Übersicht / Lage- / Höhenbezug
±0,00m = 121,75 über NHN

Architekt
FREIGABE
ORT/DATUM PLANVERFASSER

Fachplaner

Fachplaner

Fachplaner

Inhalt DWG Dateien

Architekt	017881_g001_01_5_ARC_SCBB_---_XXXX_G	11.01.2024
TGA		
FUR		

Planbezeichnung
Schnitt B-B, Gebäude Teil 1

Leistungsphase
Ausführungsplanung
FREIGABE

Datei: geom/Anet	017881_g001_01_5_ARC_SCBB_0050_0563_G	Blatt-Nr.	0563
Datum	16.01.2024	Projekt-Nr.	900/1920
Maßstab			1:50

H/B = 900 / 1920 (1.73/F)

Allplan 2021