Vertraulich

Das Urheberrecht an dieser Ebsü hat die DB Energie GmbH.
Jegliche Formen der Vervielfältigung oder Weitergabe an Dritte
bedürfen der Zustimmung der DB Energie GmbH.

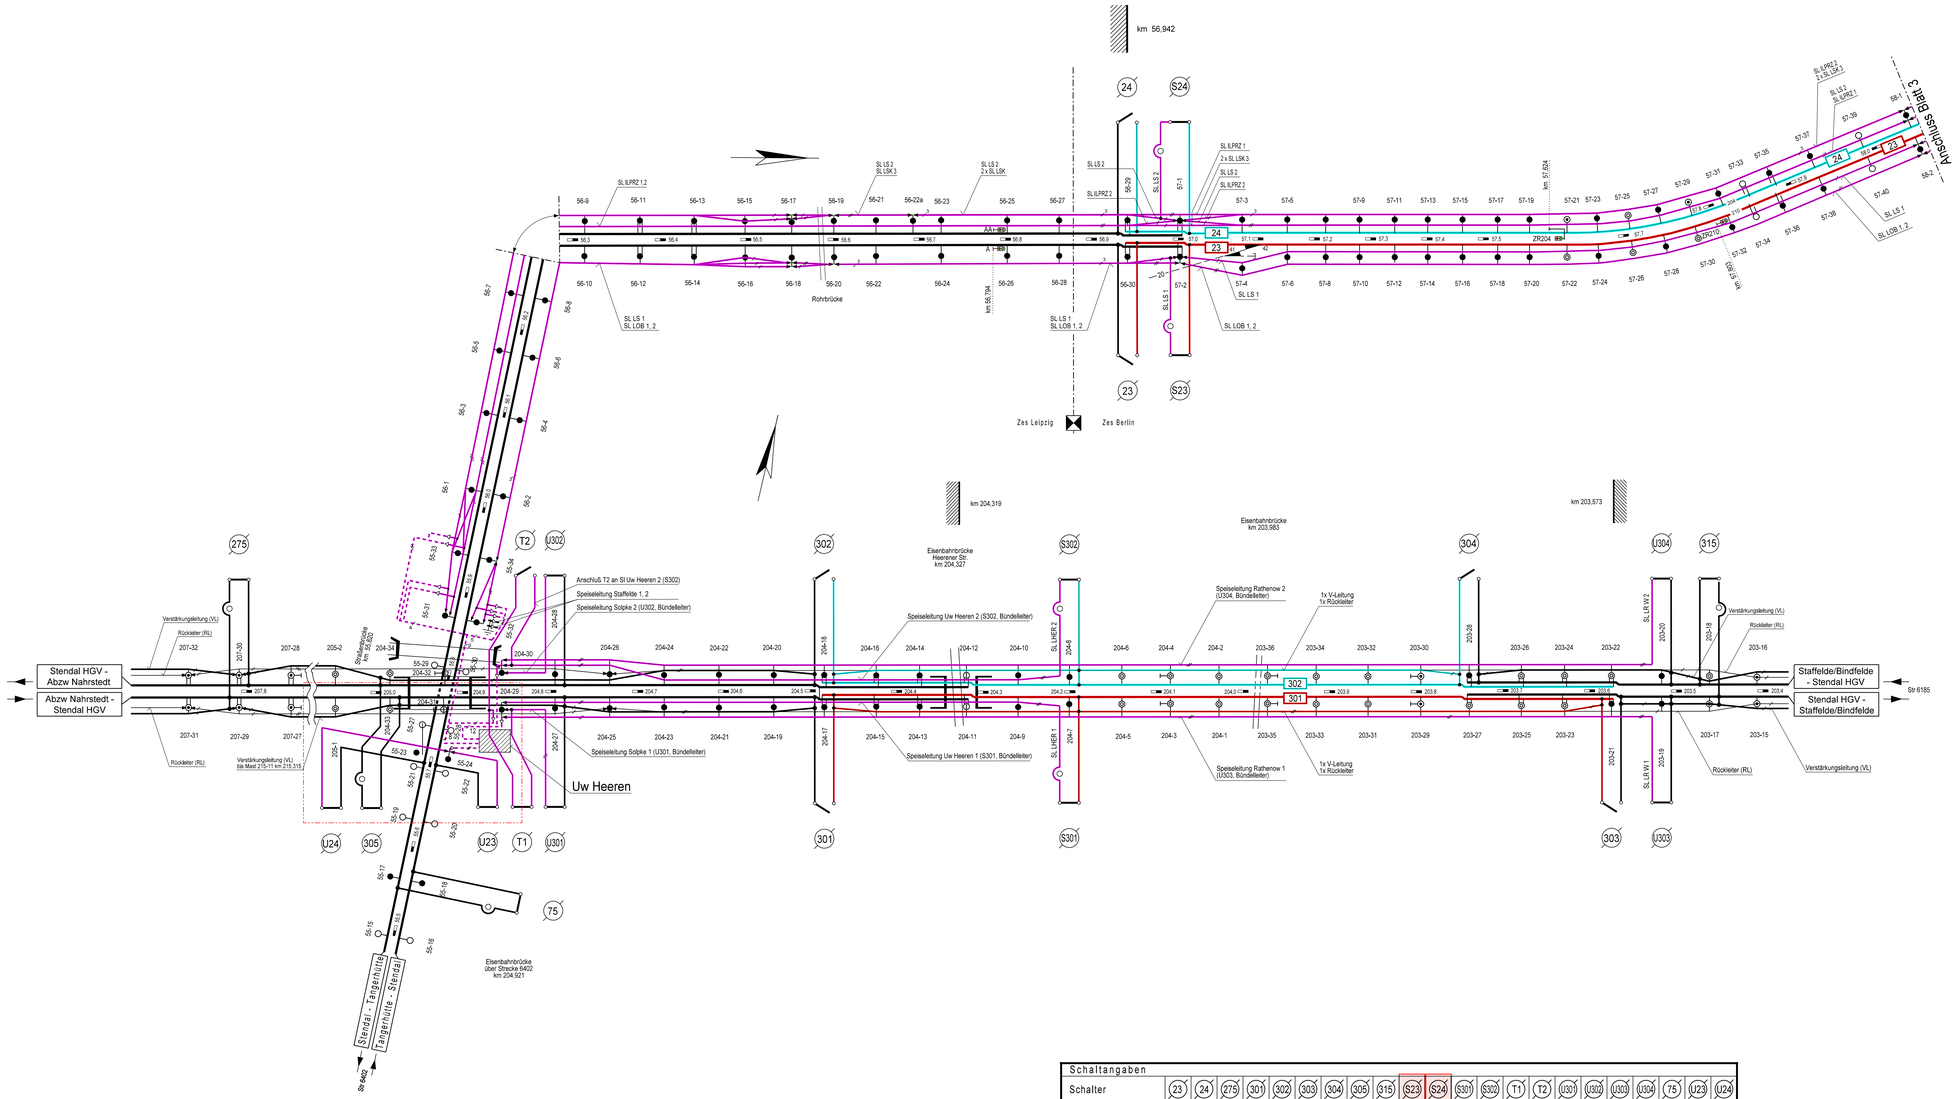

Schaltangaben																									
Schalter	23	24	275	301	302	303	304	305	315	S23	S24	S301	S302	T1	T2	U301	U302	U303	U304	75	U23	U24
Grundstellung																						
Bedienungsort	der Fernsteuerung: Zes Berlin																			Zes Leipzig		
	der Fernwirkunterstation: Uw Heeren																					
Einbauort, Mast - Nr.	56-30	56-29	207-30	204-17	204-18	203-21	203-28	204-33	203-18	57-2	57-1	204-7	204-8	204-29	204-30	204-27	204-28	203-19	203-20	55-18	55-24	55-23

Zeichnung in der Fassung der 23. Berichtigung
gültig ab 22.04.2024

	Datum	Name
bearb.	21.08.23	Hubert
gez.	13.07.22	Pfeifer
gepr.	21.08.23	Weckert
Zes	23.08.23	Kleinert

DB
DB Energie GmbH
Elektrische Betriebsführung

Übersichtsplan mit Schaltanweisung

Bf Stendal Hbf

Ebsü 6107 - 105

Blatt 4
4 - Bl.

Bild-Nr.

Datei: Stendal-2023.dgn

Ersatz für: Ausgabe 19 - 05 / 21

Blattgröße: 594 mm x 1189 mm