



Straßenquerschnitt M 1:50

Station 0+240.000

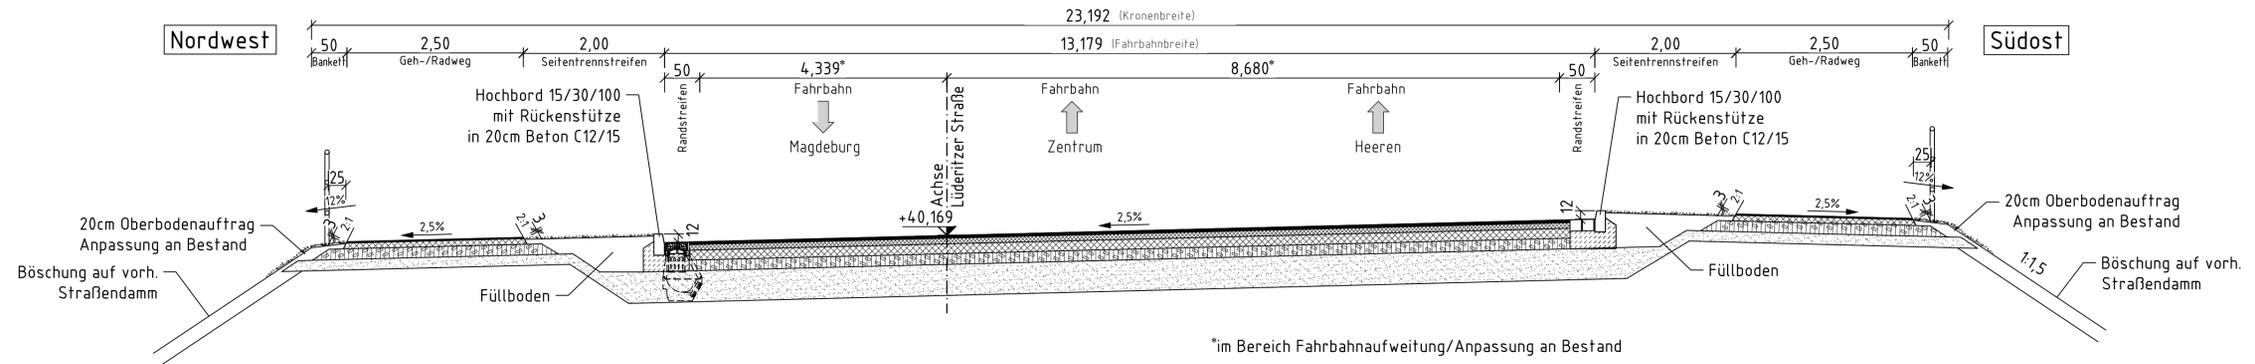


Straßenquerschnitt M 1:50

Station 0+125.000

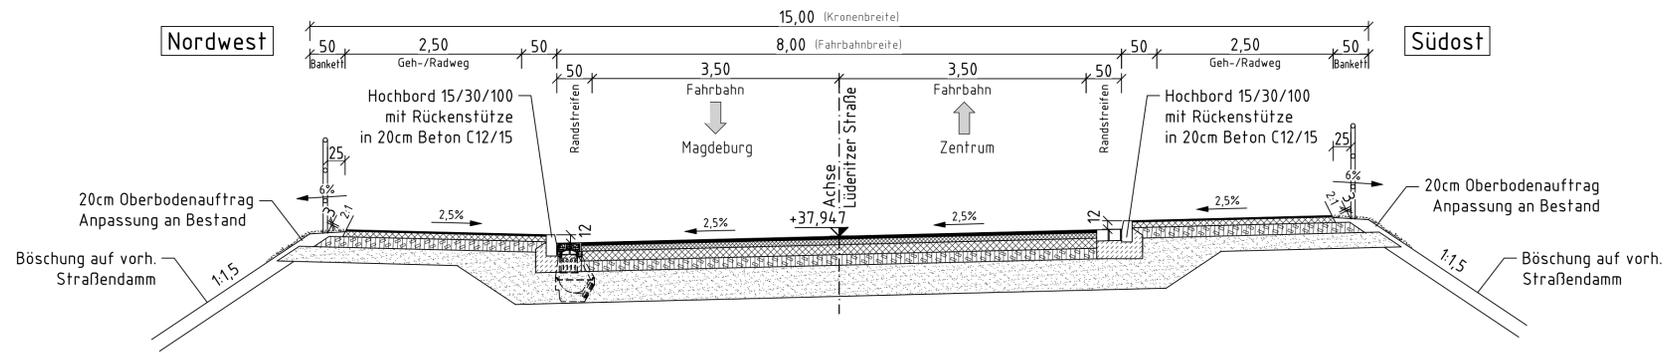

Straßenquerschnitt M 1:50


Station 0+70.000

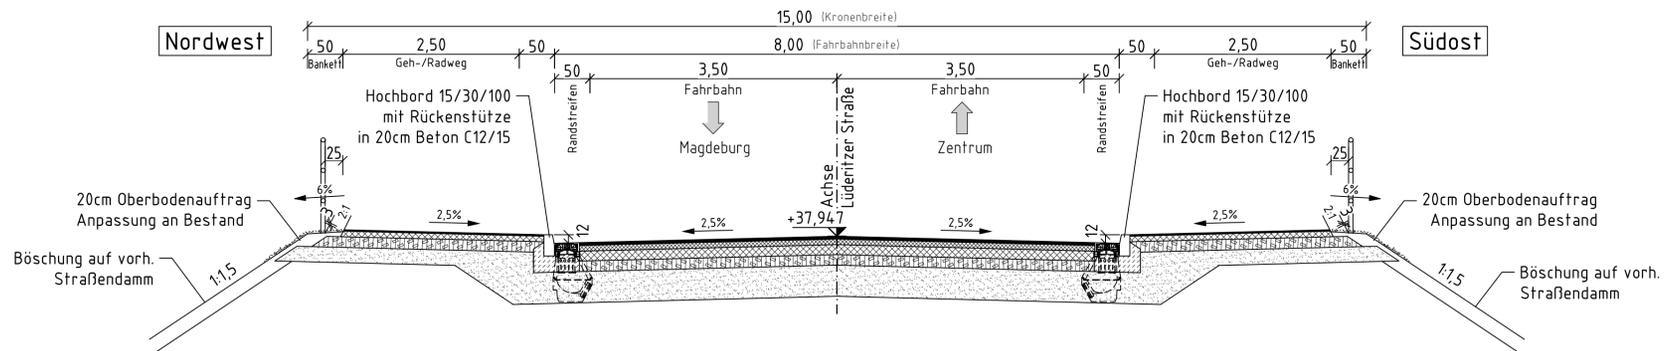

Geh-/ Radwegaufbau Aufbau nach RSt0 12 Tafel 6, Zeile 2



Fahrbahnaufbau Aufbau nach RSt0 12 Belastungsklasse Bk32 Tafel 1, Zeile 3

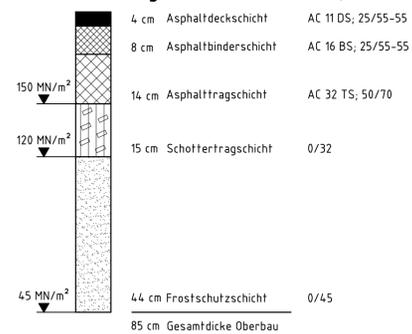

Geh-/ Radwegaufbau Aufbau nach RSt0 12 Tafel 6, Zeile 2



Höhenbezug: HS 160 Lagebezug: LS 150

Bearbeitung:	bearbeitet	Datum	Name
	gezeichnet	10/2024	ING Büro
	geprüft	10/2024	ING Büro

Hansestadt Stendal
Bauamt, SG 60.2 Tiefbau
Moltkestr. 34-36
39576 Hansestadt Stendal



c			
b			
a			
Index	Art der Änderung	Name	Datum

AUSSCHREIBUNGSPLANUNG

Straßenbauverwaltung	Hansestadt Stendal Bauamt, SG 60.2 Tiefbau	Unterlage / Blatt-Nr.: 4 / 1 Straßenquerschnitte
Straße / Abschn.-Nr. / Station		Maßstab: 1:50

Ersatzneubau der Brücke im Zuge
der Lüderitzer Straße über die DB Strecke 6402
Magdeburg - Stendal km 58,052

Aufgestellt:	Überprüft:
--------------	------------

Gesehen:	Genehmigt:
----------	------------