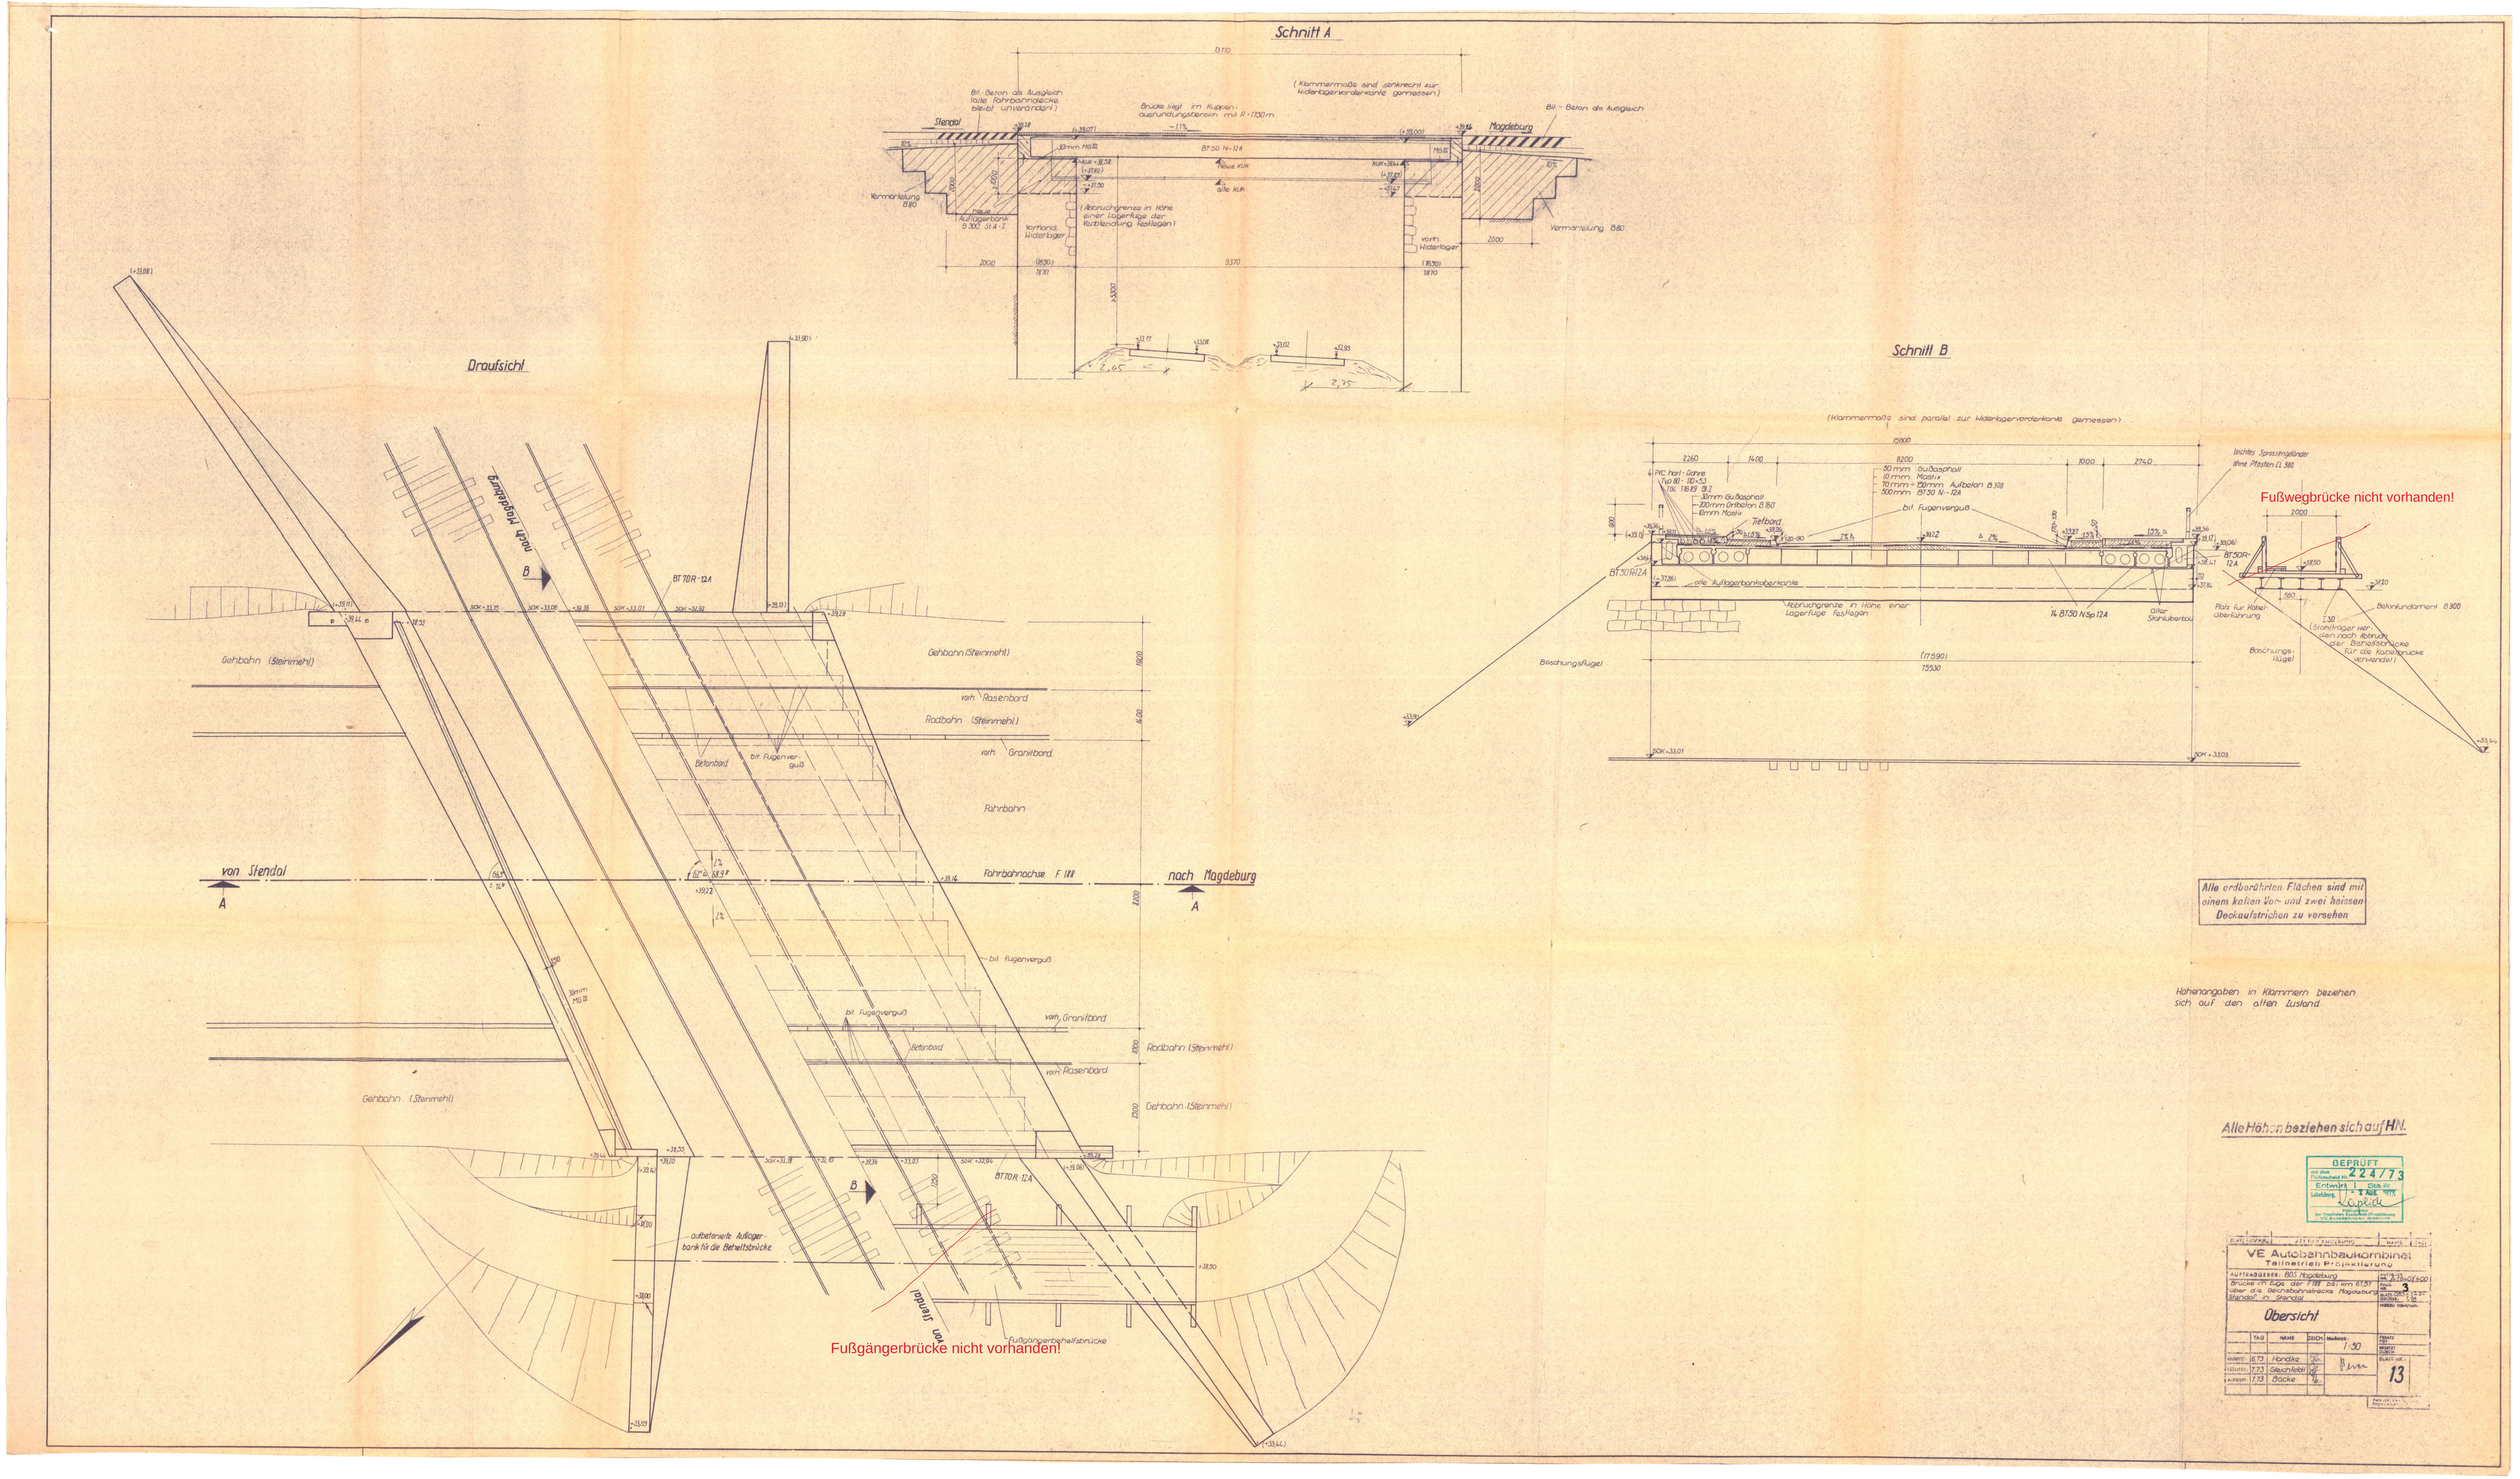
Schnitt A
Schnitt B
Draufsicht
Stendal
Magdeburg
von Stendal
nach Magdeburg
Gehbahn (Steinmehl)
Radbahn (Steinmehl)
Fahrbahn
Fahrbahnachse F 188
Betonbord
Fußgängerbrücke nicht vorhanden!
Fußwegbrücke nicht vorhanden!
Alle erdberührten Flächen sind mit einem kalten Vor- und zwei heissen Deckaufstrichen zu versehen
Höhenangaben in Klammern beziehen sich auf den alten Zustand
Alle Höhen beziehen sich auf HN.
GEPRÜFT
VE Autobahnbaukombinat
Teilbetrieb Projektierung
Übersicht
Blatt-Nr. 13