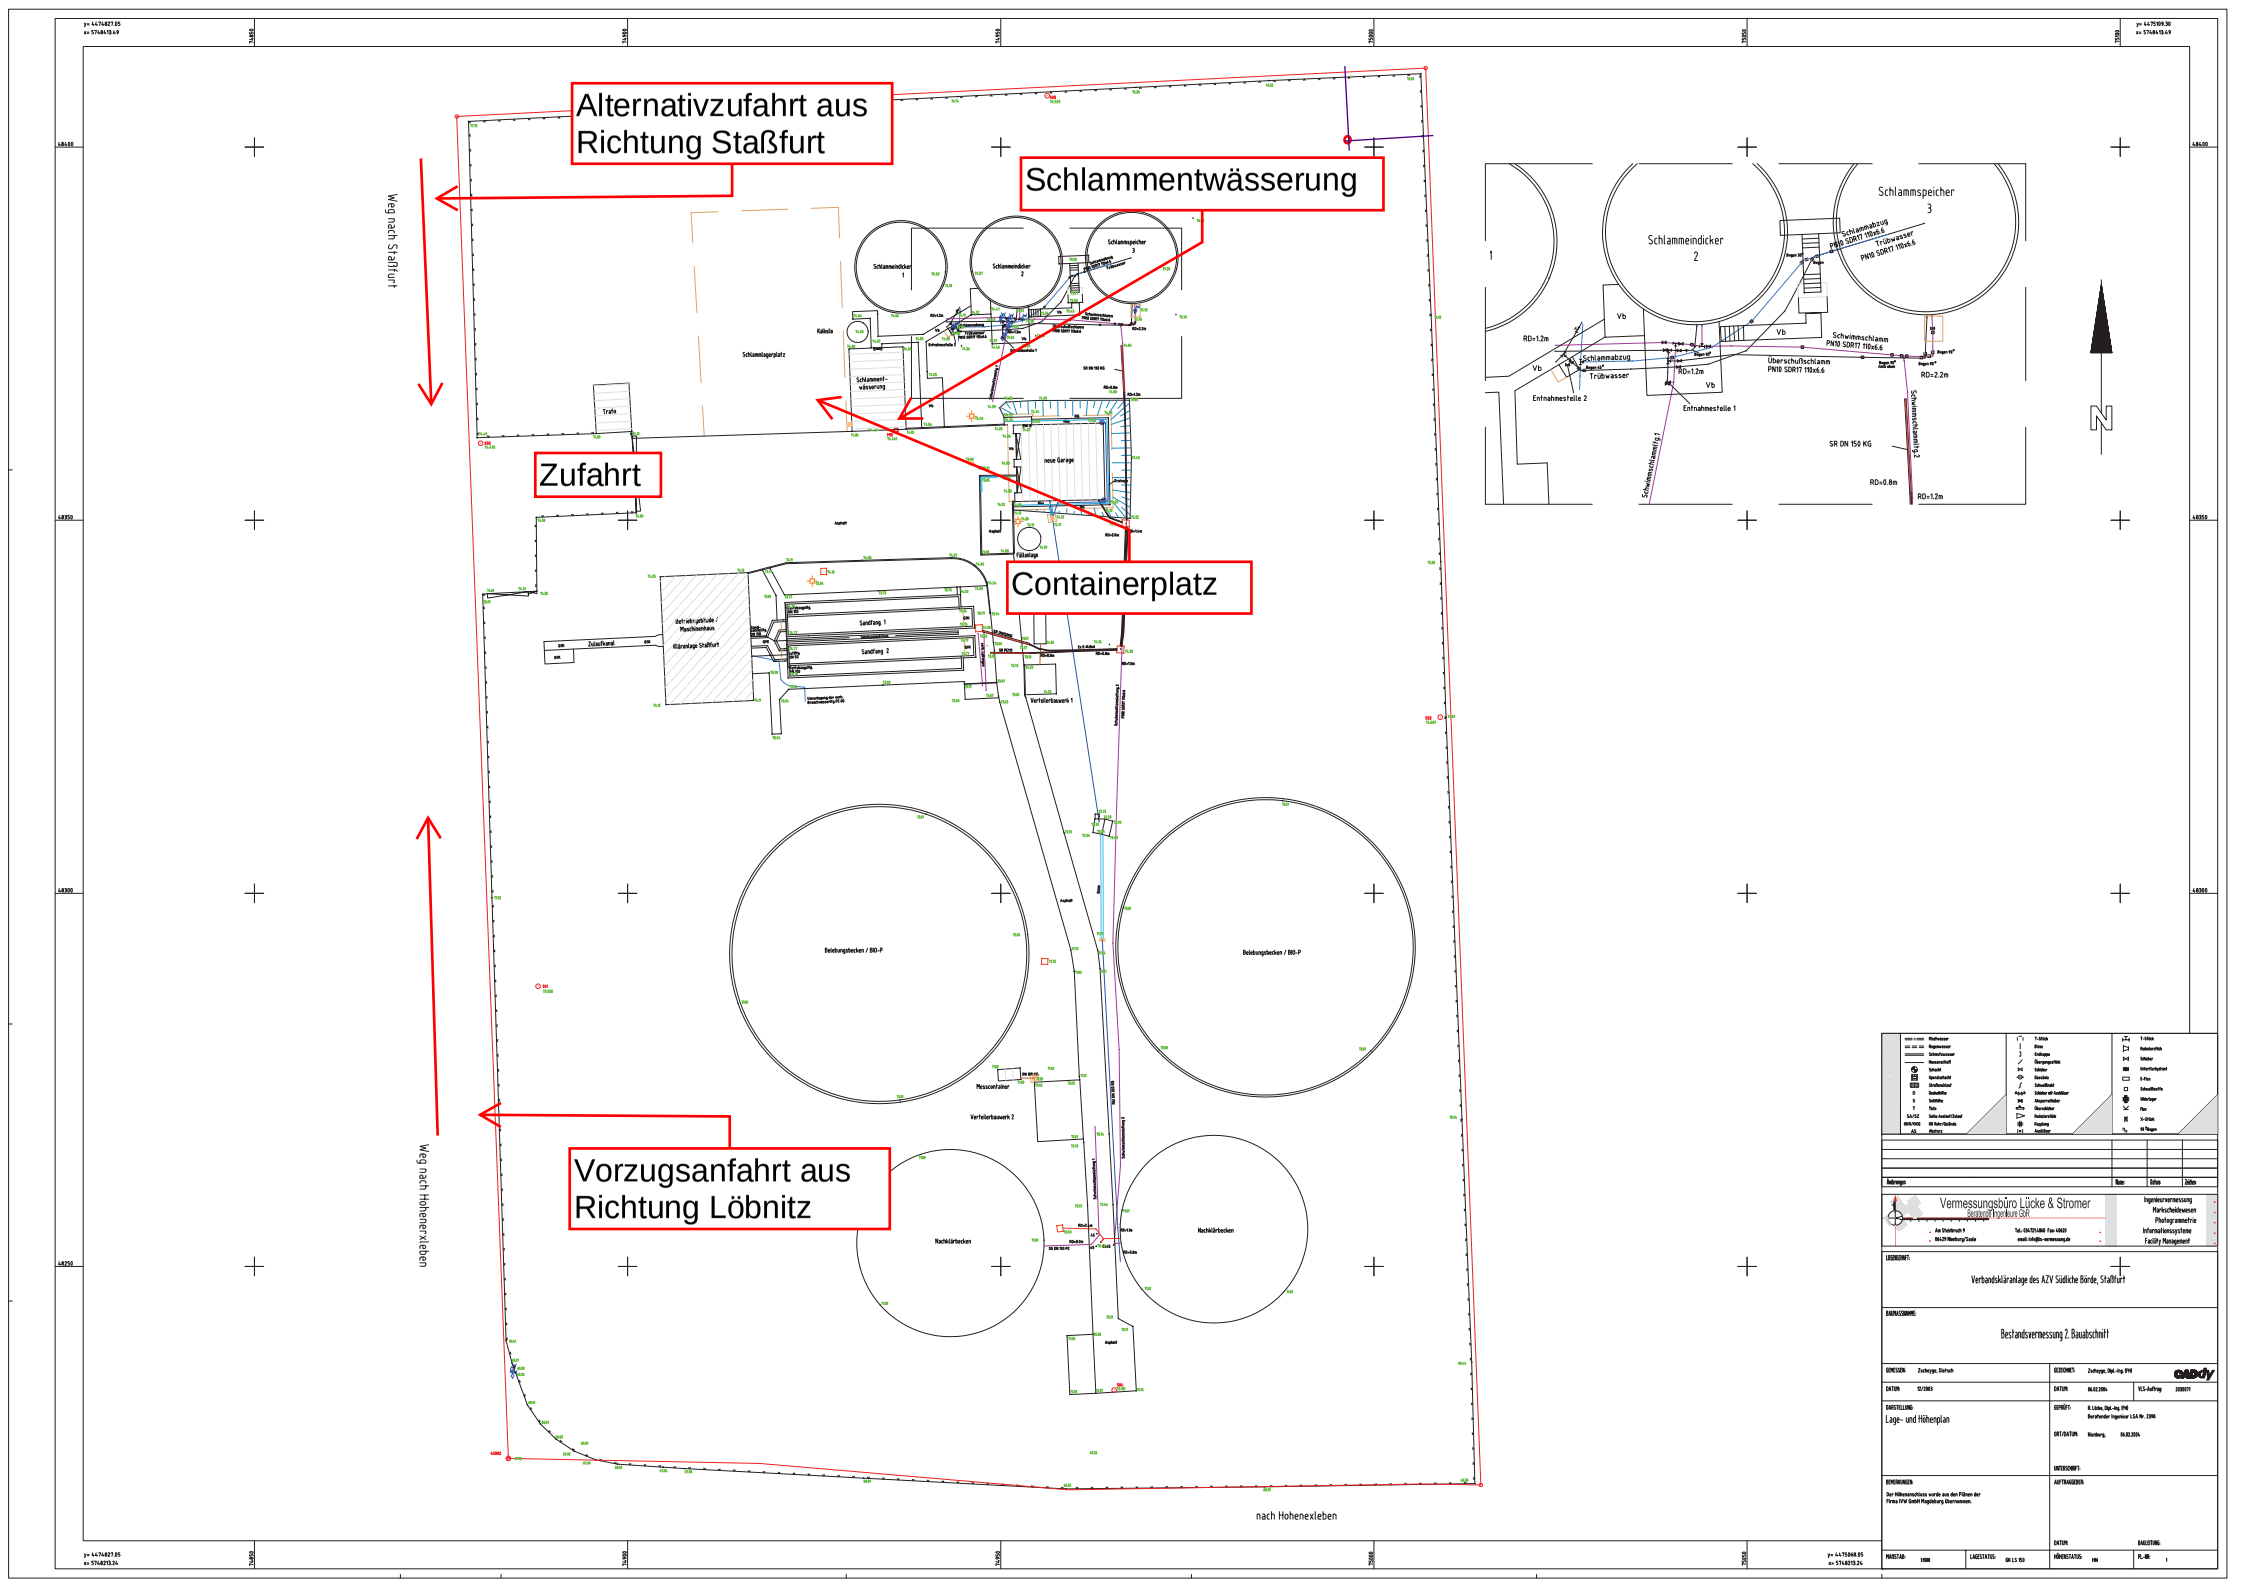

Vermessungsbüro Lücke & Stromer
Sentzerf Ingenieure GbR
Ingenieurvermessung
Markscheidewesen
Photogrammetrie
Informationssysteme
Facility Management

LEGENDENFS:
Verbandskläranlage des AZV Südliche Börde, Staßfurt

BAUMASSNAHME:
Bestandsvermessung 2. Bauabschnitt

GEMESSEN: Zscheyge, Dipl.-Ing. (FH)
DATUM: 06.02.2004
GEZEICHNET: Zscheyge, Dipl.-Ing. (FH)
DATUM: 06.02.2004
VLS-Auftrag: 2030077

DARSTELLUNG:
Lage- und Höhenplan

GEPRÜFT: R. Lücke, Dipl.-Ing. (FH)
Beratender Ingenieur LSA Nr. 2398
ORT/DATUM: Nienburg, 06.02.2004
UNTERSCHRIFT:

BEMERKUNGEN:
Der Höhenanschluss wurde aus den Plänen der Firma FFW GmbH Magdeburg übernommen.

AUFTRAGGEBER:
DATUM: AUSLEGUNG:

MAßSTAB: 1:500
LAGESTATUS: GK LS 150
HÖHENSTATUS: HN
PL.-NR: 1