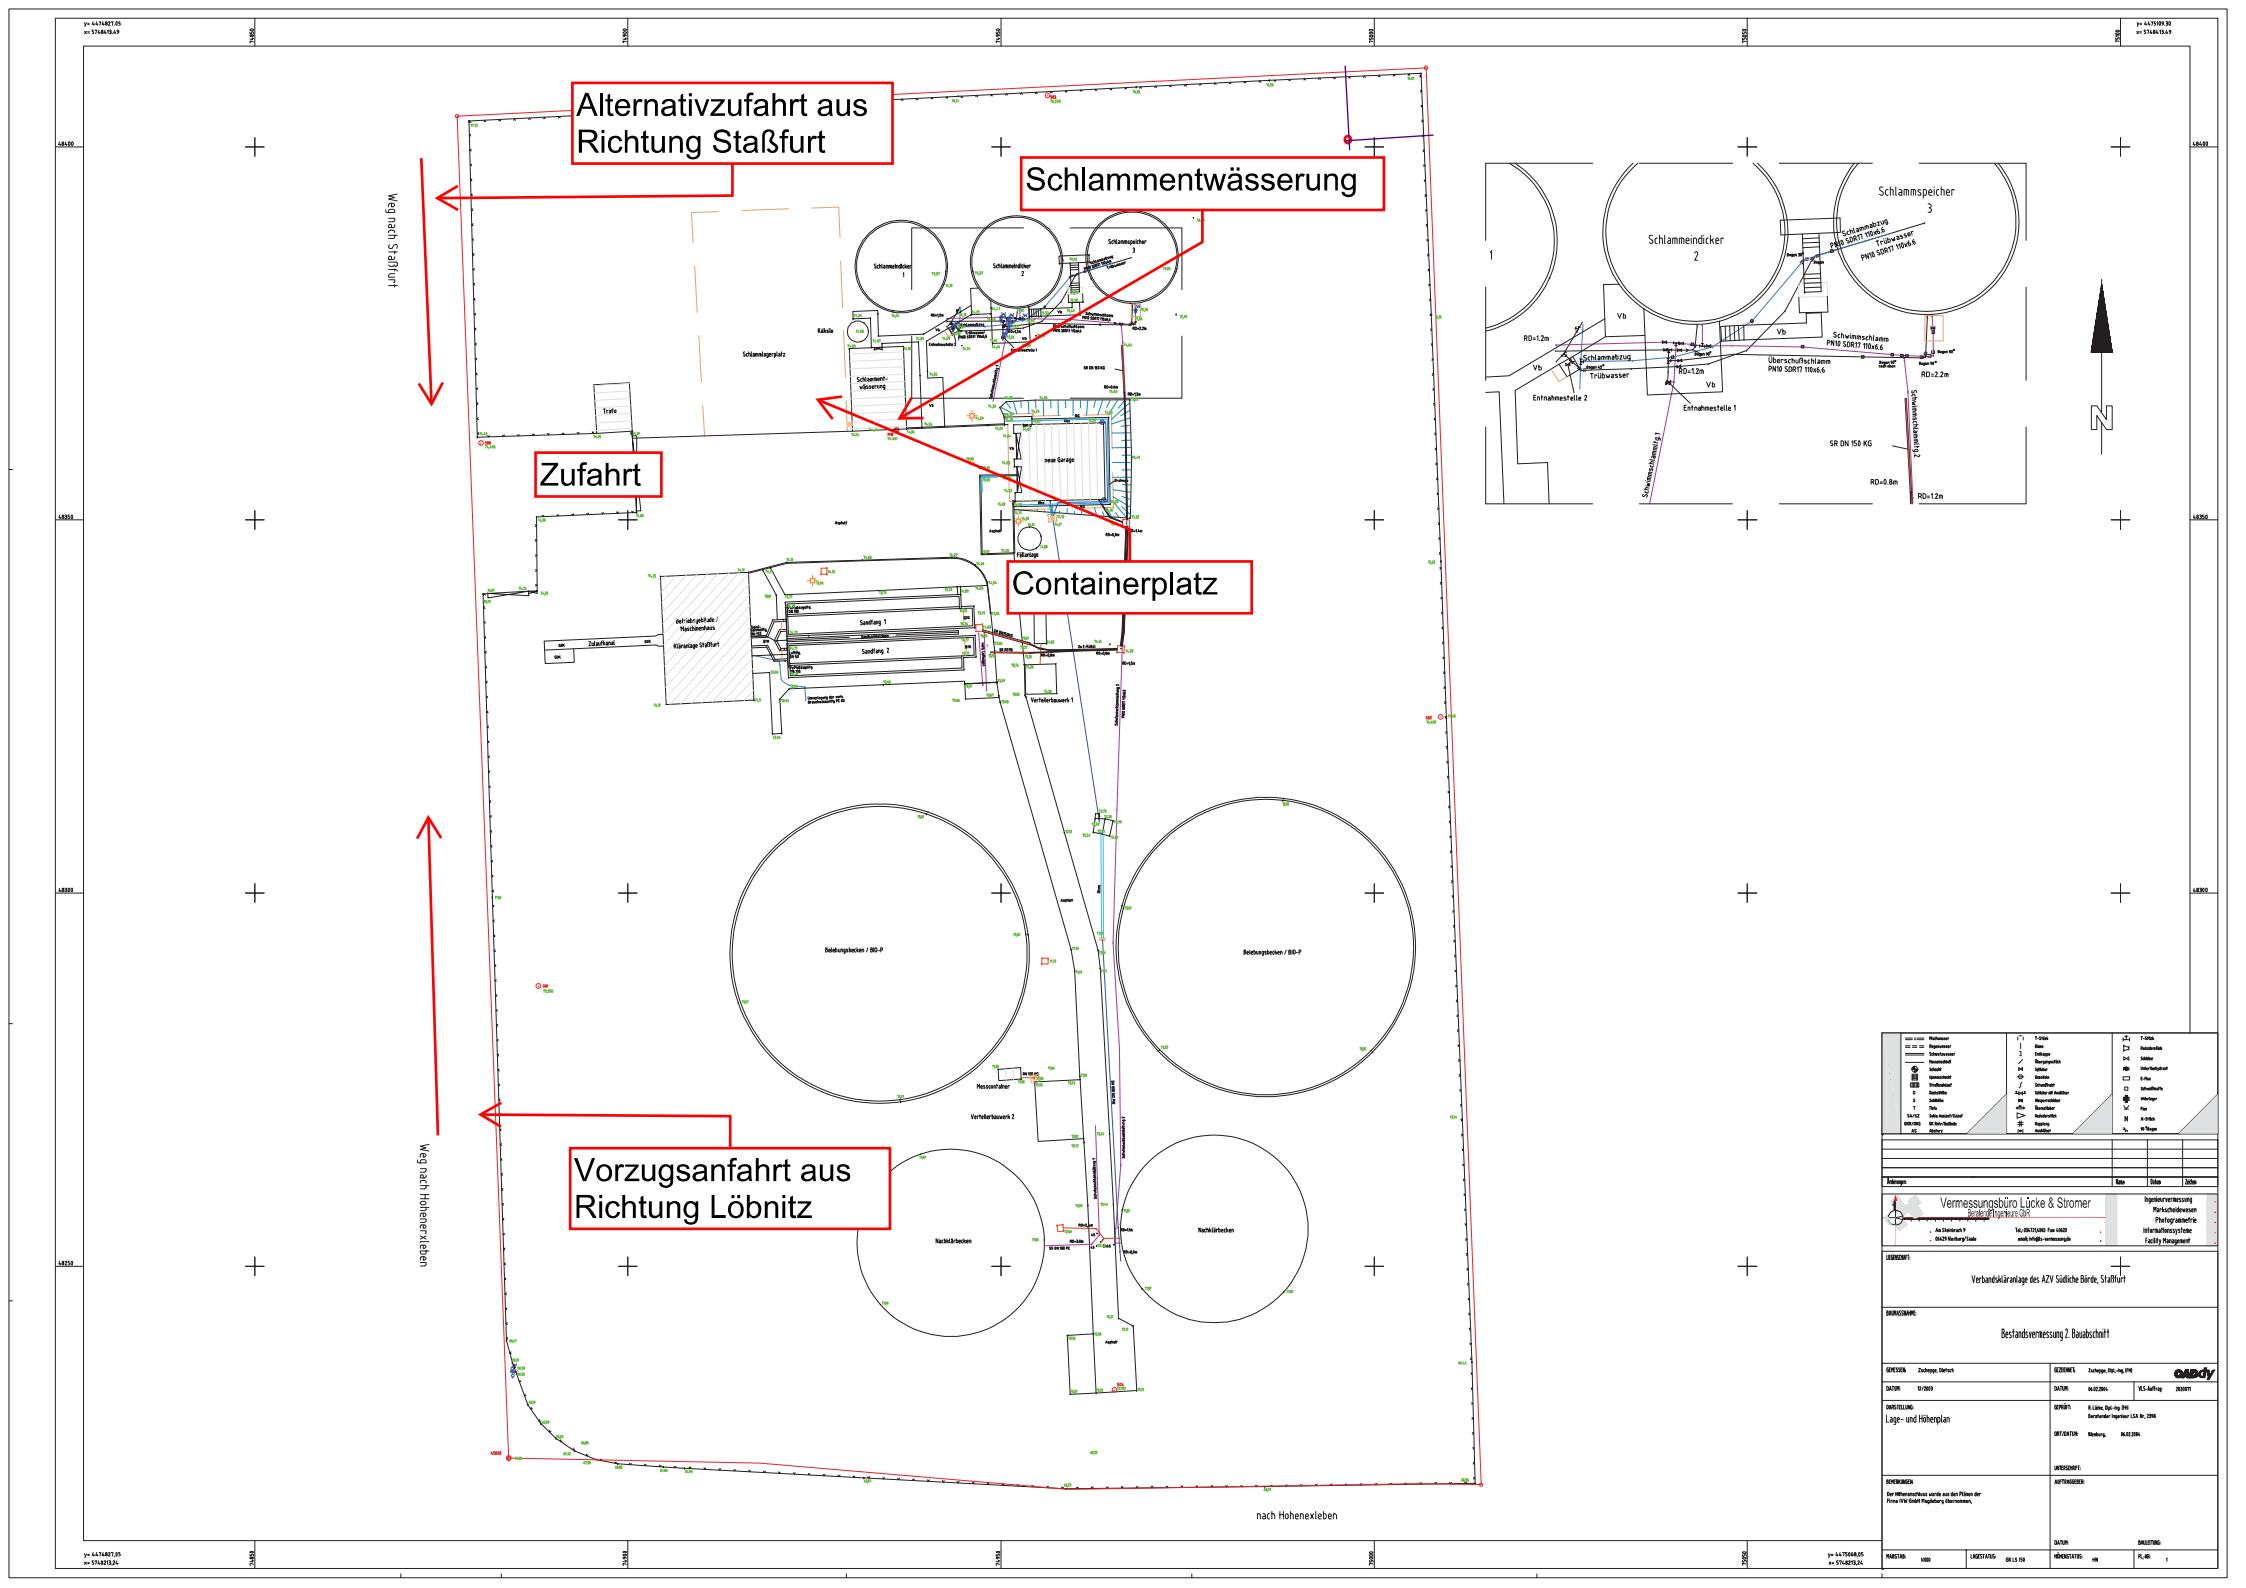
Alternativzufahrt aus Richtung Staßfurt
Schlammentwässerung
Zufahrt
Containerplatz
Vorzugsanfahrt aus Richtung Löbnitz
Weg nach Staßfurt
Weg nach Hohenerxleben
nach Hohenexleben
Schlammspeicher 3
Schlammeindicker 2
Schlammabzug PN10 SDR17 110x6.6
Trübwasser PN10 SDR17 110x6.6
Schwimmschlamm PN10 SDR17 110x6.6
Überschußschlamm PN10 SDR17 110x6.6
Schlammabzug
Trübwasser
Entnahmestelle 2
Entnahmestelle 1
SR DN 150 KG
RD=1.2m
RD=2.2m
RD=0.8m
Vb
N
Vermessungsbüro Lücke & Stromer
Verbandskläranlage des AZV Südliche Börde, Staßfurt
Bestandsvermessung 2. Bauabschnitt
Lage- und Höhenplan