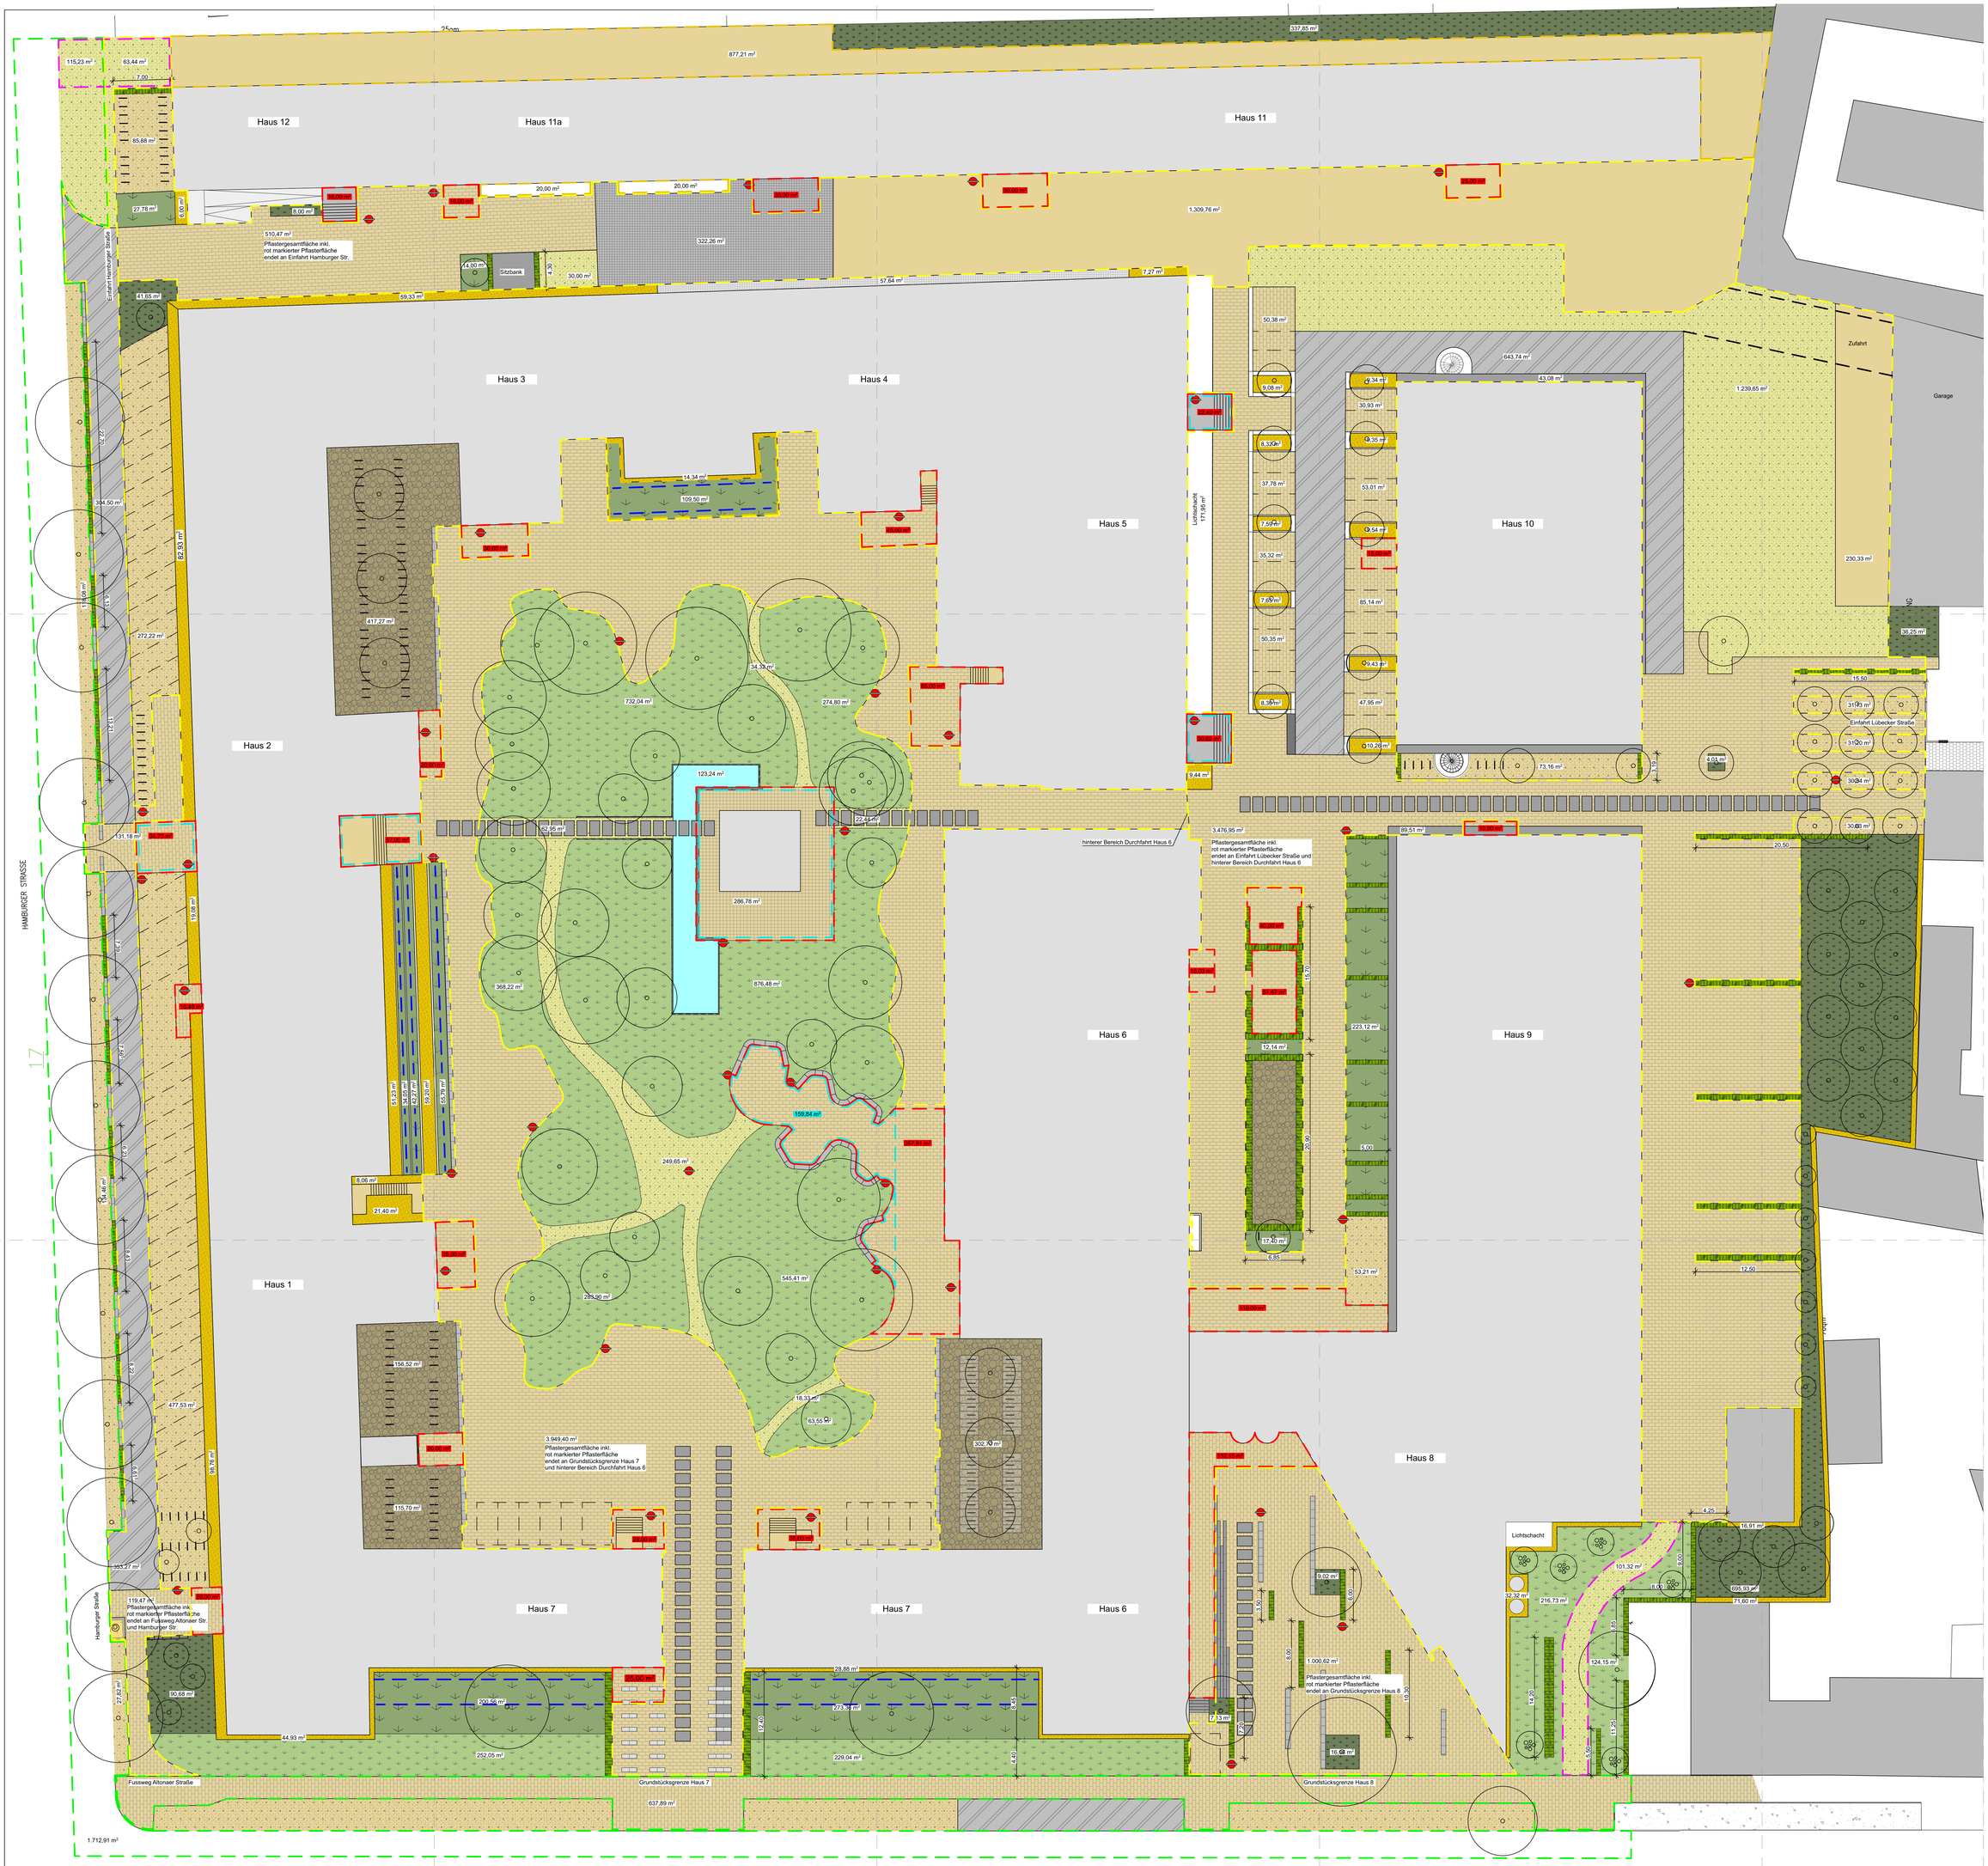

FACHHOCHSCHULE ERFURT UNIVERSITY OF APPLIED SCIENCES

LEGENDE

- Betonsteinpflaster
- Asphalt
- Pflanzfläche Gehölze
- Pflanzfläche Stauden
- Rasen
- Geschnitte Hecke
- Traufstreifen
- Wassergebundene Decke
- Schotter
- unsanierte Betonfläche
- Kies Rundkorn 2/5
- Baum
- Strauch
- Reinigung Hauseingänge inkl. Grobmüllbeseitigung
- Wöchentliche Reinigung der Flächen
- Tröpfchenbewässerung / Schläuche
- Reinigung alle zwei Wochen
- Reinigung Hochdruckstrahlen alle vier Wochen
- Feuerwehrzufahrt
- Reinigung alle vier Wochen
- Leerung täglich

ÄNDERUNGSINDEX

Datum:	Inhalt	gez.	Freigabe

Maßnahme:

Unterhaltspflege, Reinigung, Winterdienst

FH Erfurt
Altonaer Str. 25

Objekt: Außenanlagen
Raum:

Auftraggeber:

Fachhochschule Erfurt
Dezernat Bau und Liegenschaften
Altonaer Straße 25
99085 Erfurt

Tel.: 0361 6700 - 500
Mail.: dbl@fh-erfurt.de

Verfasser:

Fachhochschule Erfurt
Dezernat Bau und Liegenschaften
Altonaer Straße 25
99085 Erfurt

Name: Dreyße, Matthias

WERKPLANUNG

Planinhalt:

Freiflächen

Datum:	Blattnummer:	Blattgröße:	Maßstab:
10.03.2021	DBL-P-A25-F	A3 / 420 x 297	1:250

Unterschriften / Freigabe: