

Absolute Haltverbote (Z. 283-xx) mit den Sonderzeichen (Z. 1060-31 und Z.1040-34) sind mindestens 4 Tage vor Inkrafttreten aufzustellen und alle 30m - 50m zu wiederholen.

- 27.04.2025

Überfahrbarkeit gewährleisten

Baustraße für Global Hub und IfL
BE-Fläche IfL

Feuerwehzufahrt S-Bahn-Station, ständig freizuhalten

- Legende**
- Baubereich(e)
 - BE-Fläche(n)
 - vorhandene, stationäre Ausrüstung
 - temporäre Ausrüstung
 - Bauzufahrten und -ausfahrten


Leibniz-Institut für Länderkunde (IfL)

Leibniz-Institut für Länderkunde

Bauvorhaben:
Neubau Leibniz-Institut für Länderkunde (IfL) in Leipzig

Zeichnung:
Lage- und Ausrüstungsplan zur Verkehrsführung während der Bauzeit
- Bauabschnitt 1.2 - Erdbauarb., Rohbauarb. und FW verlegt

	Datum	Name	Maßstab	Änd.-Nr.	Blatt-Nr.
bearbeitet	27.04.2023	Tschirner	1:500	00	1.2
gezeichnet	27.04.2023	Tschirner			
geprüft					

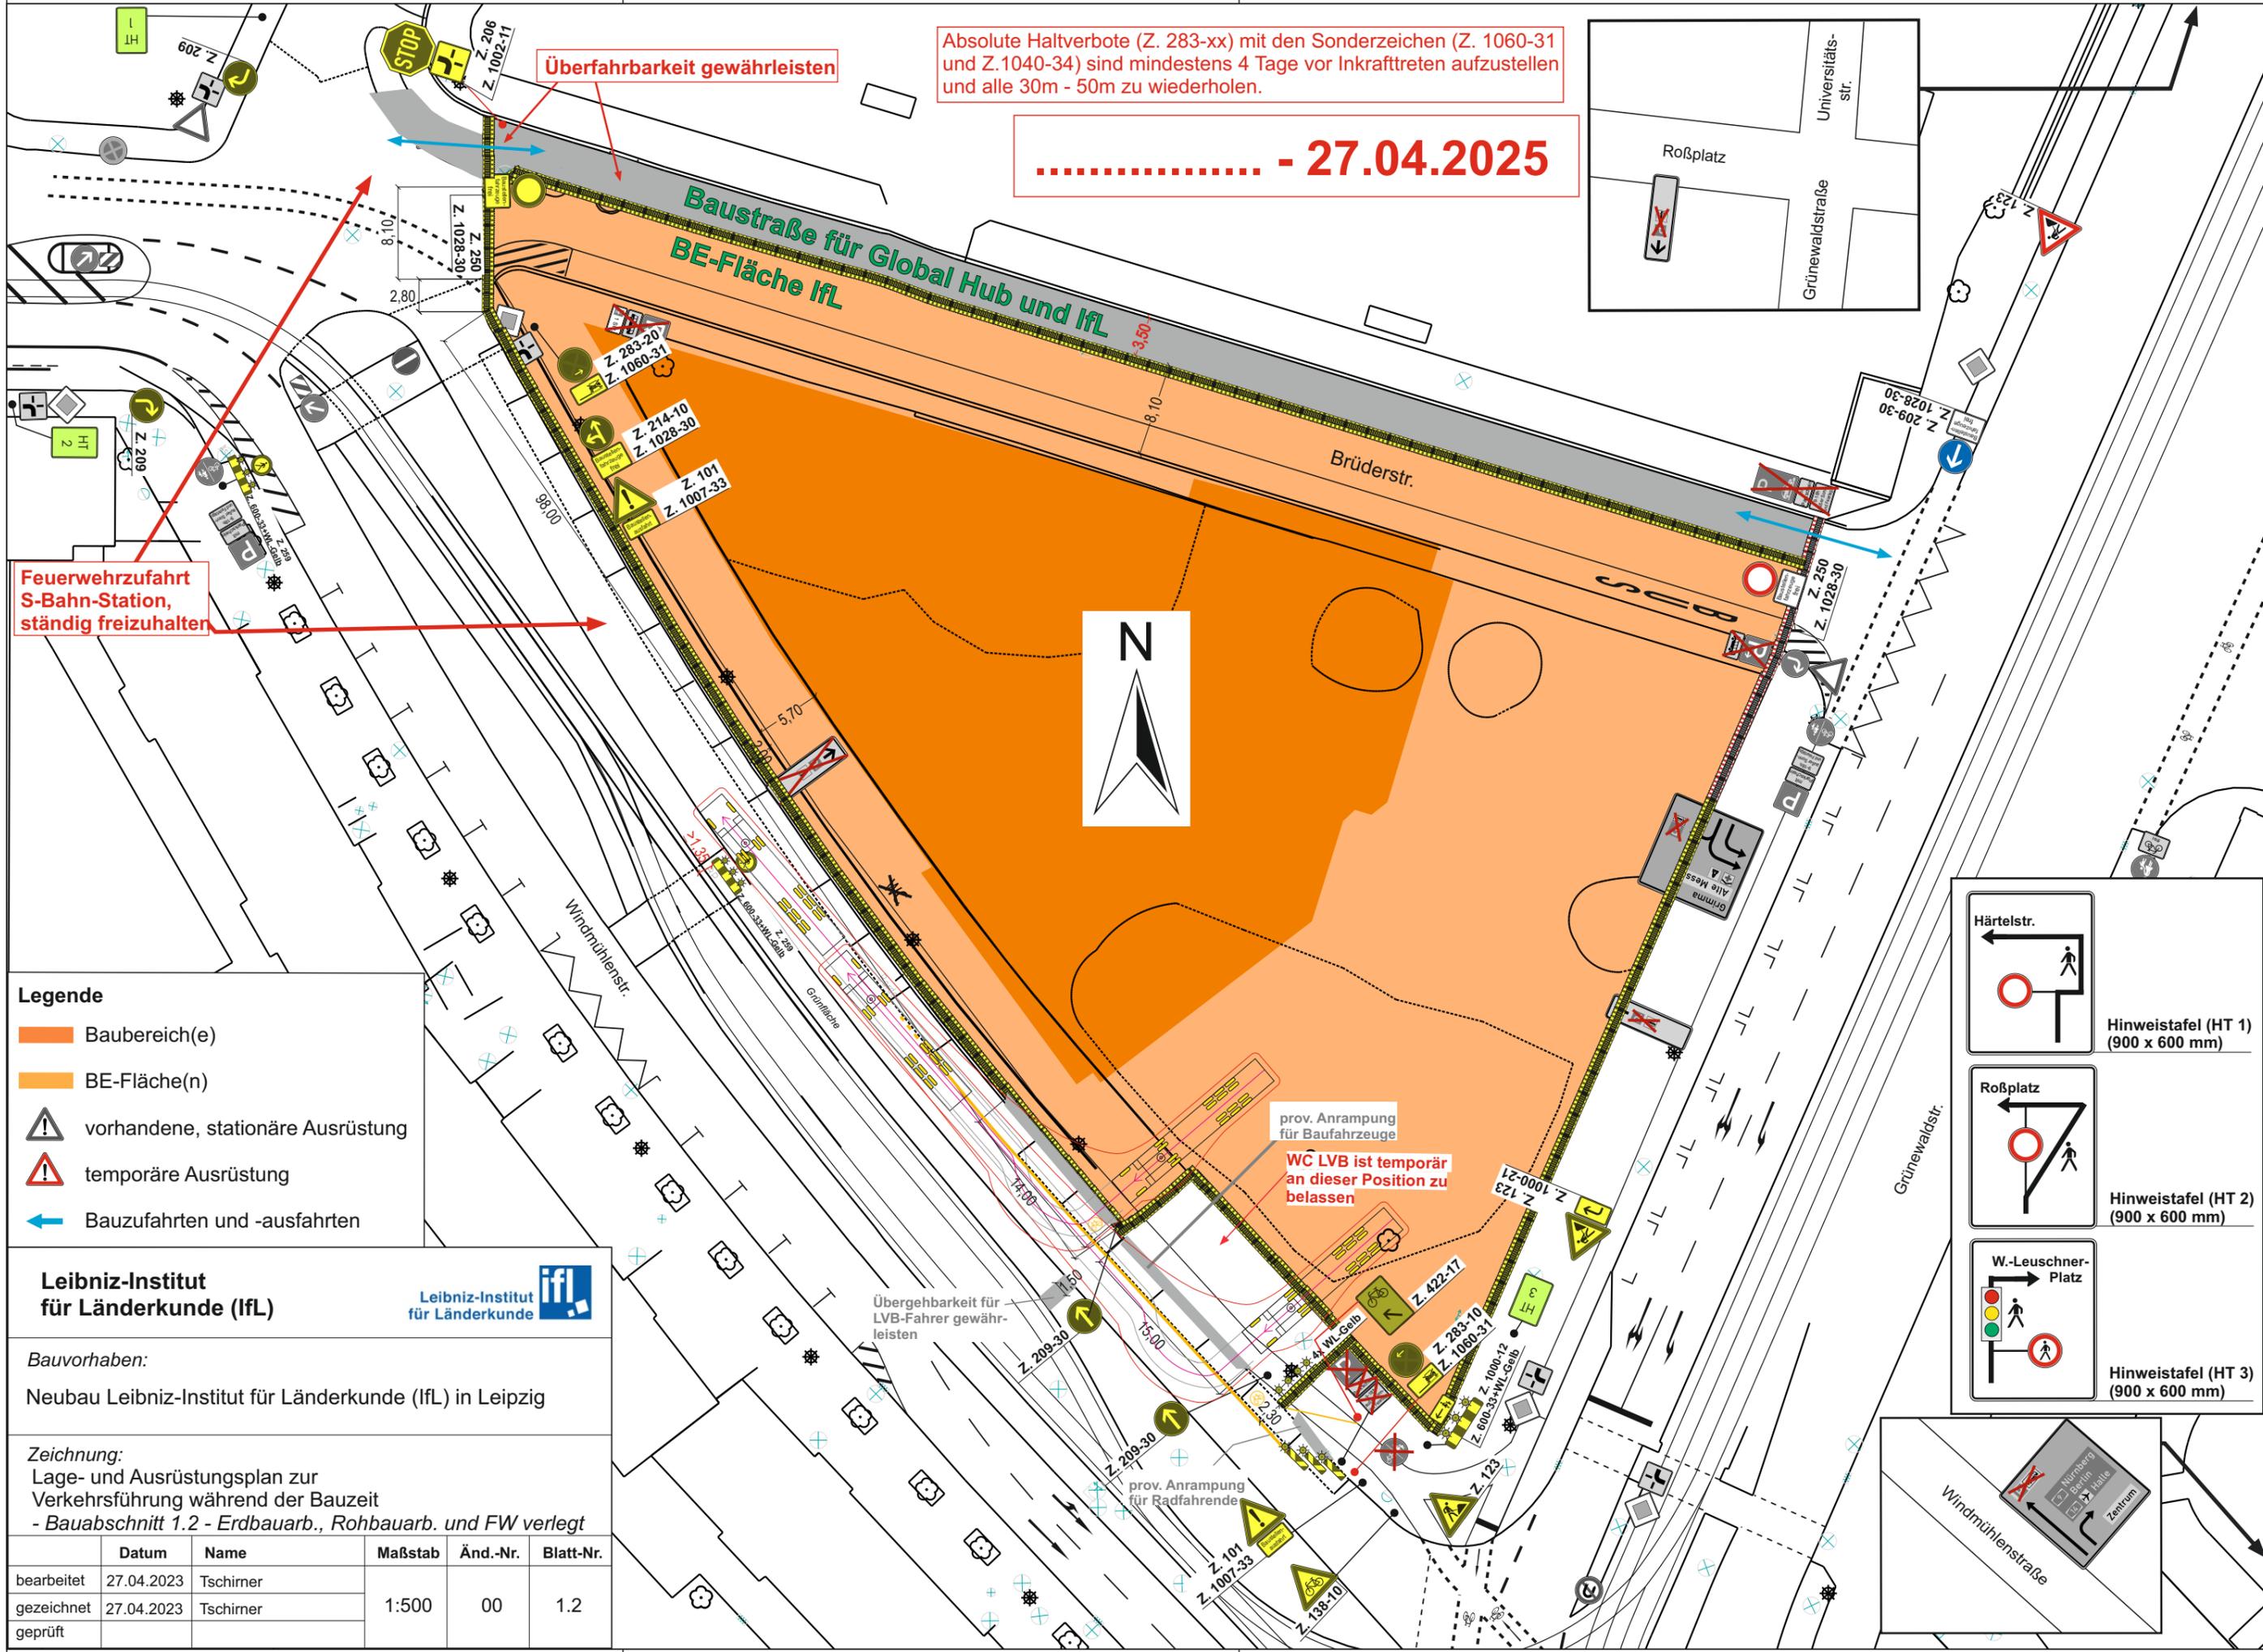

Härtelstr.

Hinweistafel (HT 1)
(900 x 600 mm)

Roßplatz

Hinweistafel (HT 2)
(900 x 600 mm)

W.-Leuschner-Platz

Hinweistafel (HT 3)
(900 x 600 mm)

