

Absolute Haltverbote (Z. 283-xx) mit den Sonderzeichen (Z. 1060-31 und Z.1040-34) sind mindestens 4 Tage vor Inkrafttreten aufzustellen und alle 30m - 50m zu wiederholen.

**28.04.2025 - 17.08.2025**

Überfahrbarkeit gewährleisten

Feuerwehzufahrt S-Bahn-Station, ständig freizuhalten

- Legende**
- Baubereich(e)
  - BE-Fläche(n)
  - vorhandene, stationäre Ausrüstung
  - temporäre Ausrüstung
  - Bauzufahrten und -ausfahrten


**Leibniz-Institut für Länderkunde (IfL)**

Leibniz-Institut für Länderkunde

*Bauvorhaben:*  
Neubau Leibniz-Institut für Länderkunde (IfL) in Leipzig

*Zeichnung:*  
Lage- und Ausrüstungsplan zur Verkehrsführung während der Bauzeit  
- Bauabschnitt 2 - Fassade, Betonfertigteile

	Datum	Name	Maßstab	Änd.-Nr.	Blatt-Nr.
bearbeitet	27.04.2023	Tschirner	1:500	00	2.1
gezeichnet	27.04.2023	Tschirner			
geprüft					

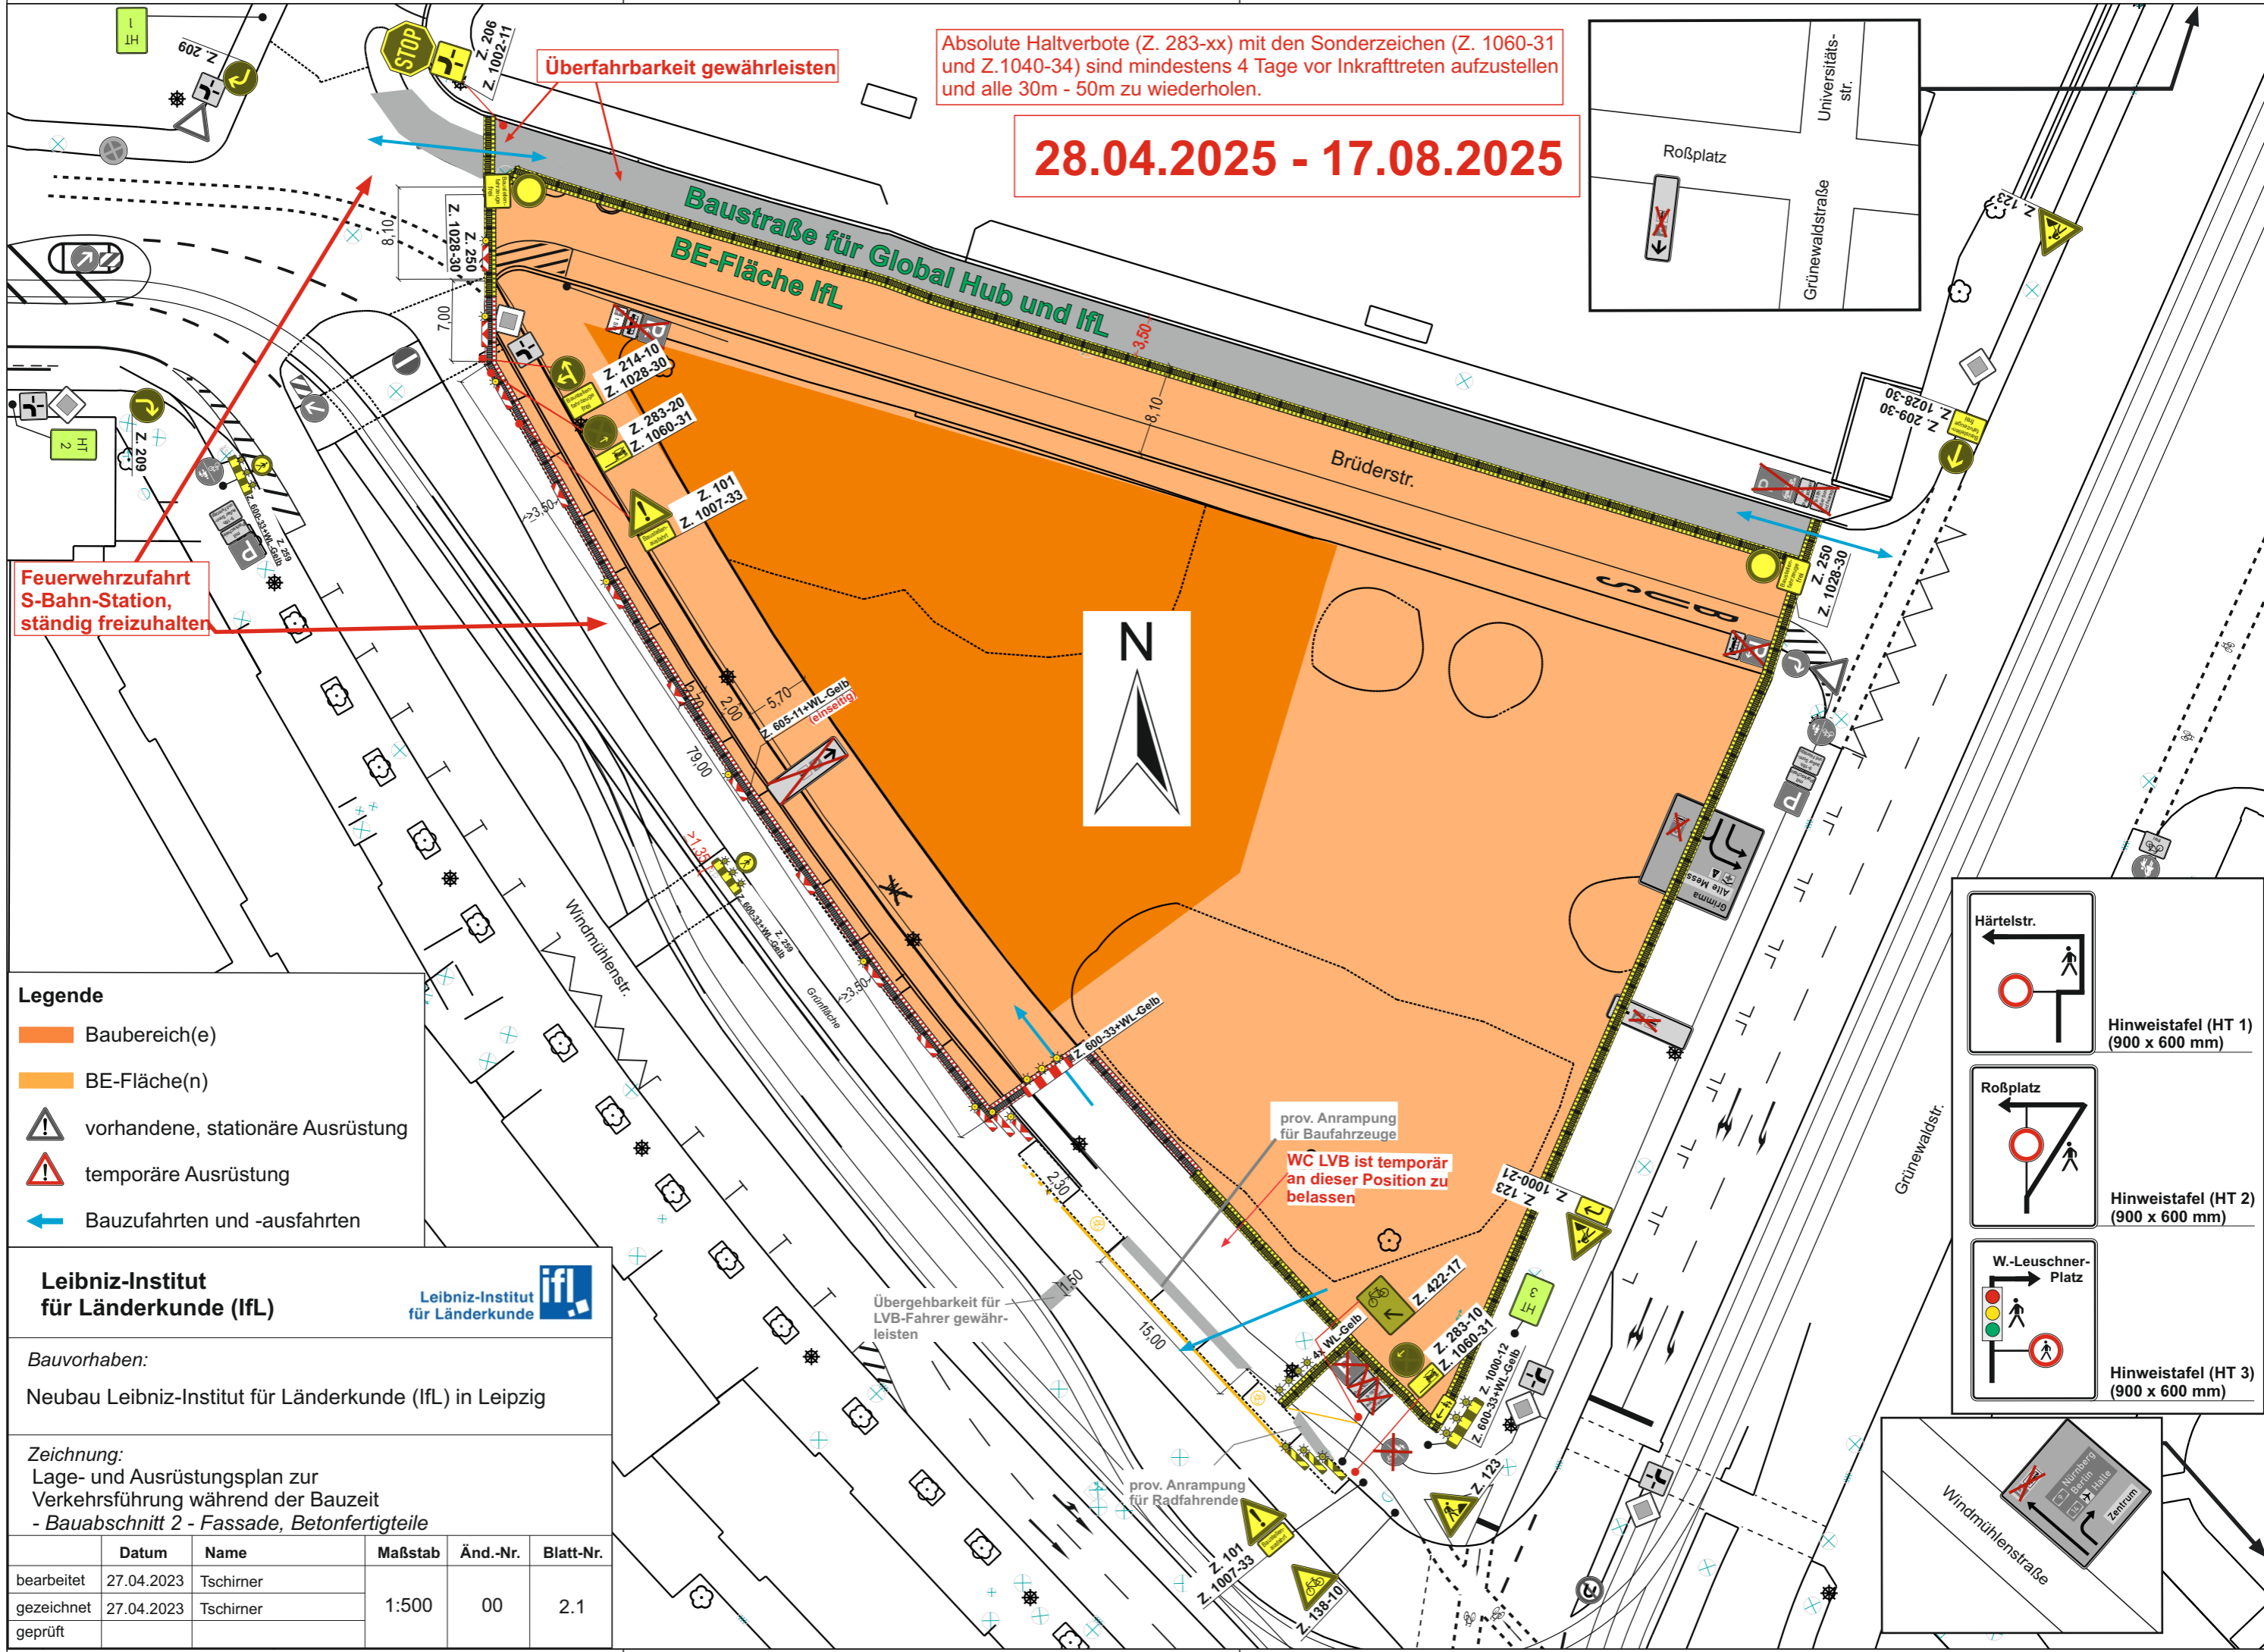

**Härtelstr.**

Hinweistafel (HT 1) (900 x 600 mm)

**Roßplatz**

Hinweistafel (HT 2) (900 x 600 mm)

**W.-Leuschner-Platz**

Hinweistafel (HT 3) (900 x 600 mm)

