
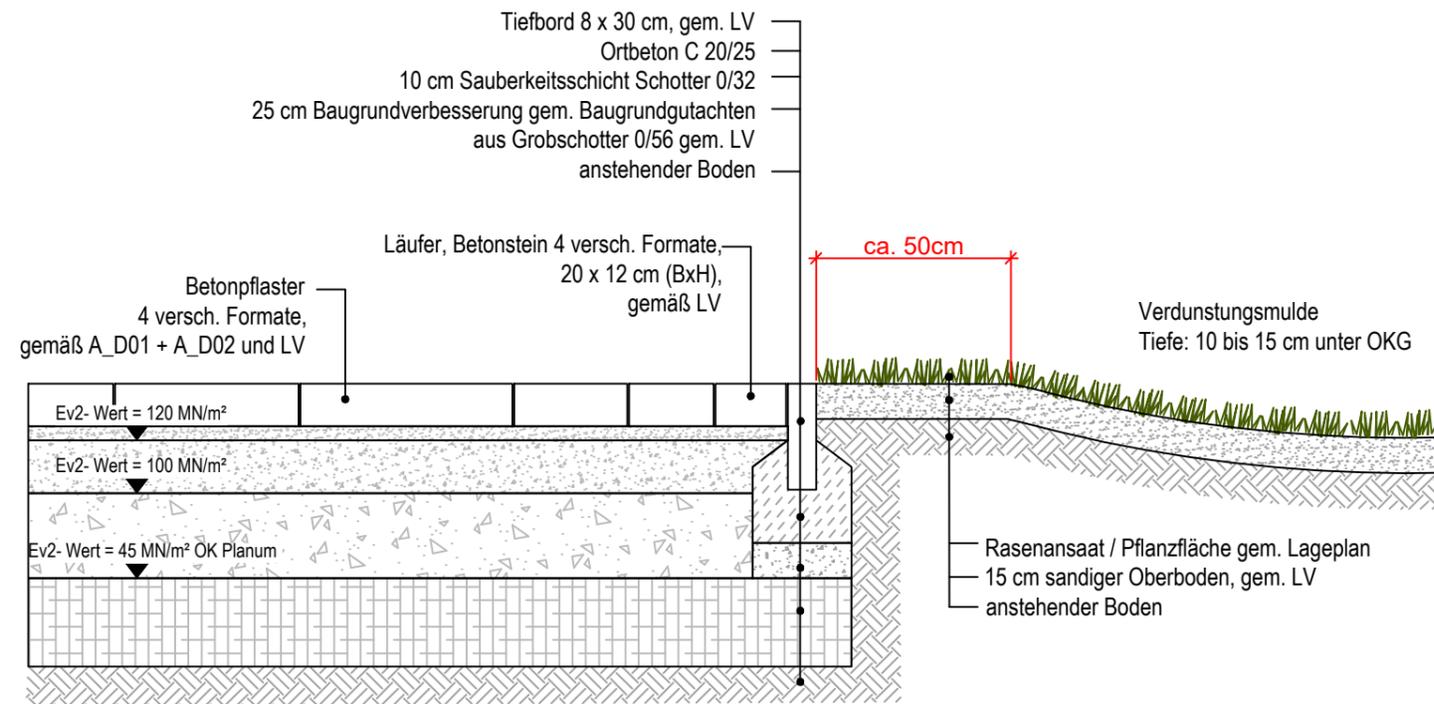


Verdunstungsmulde im südöstlichen / südlichen
Bereich der Grundschule
Maßangaben in cm

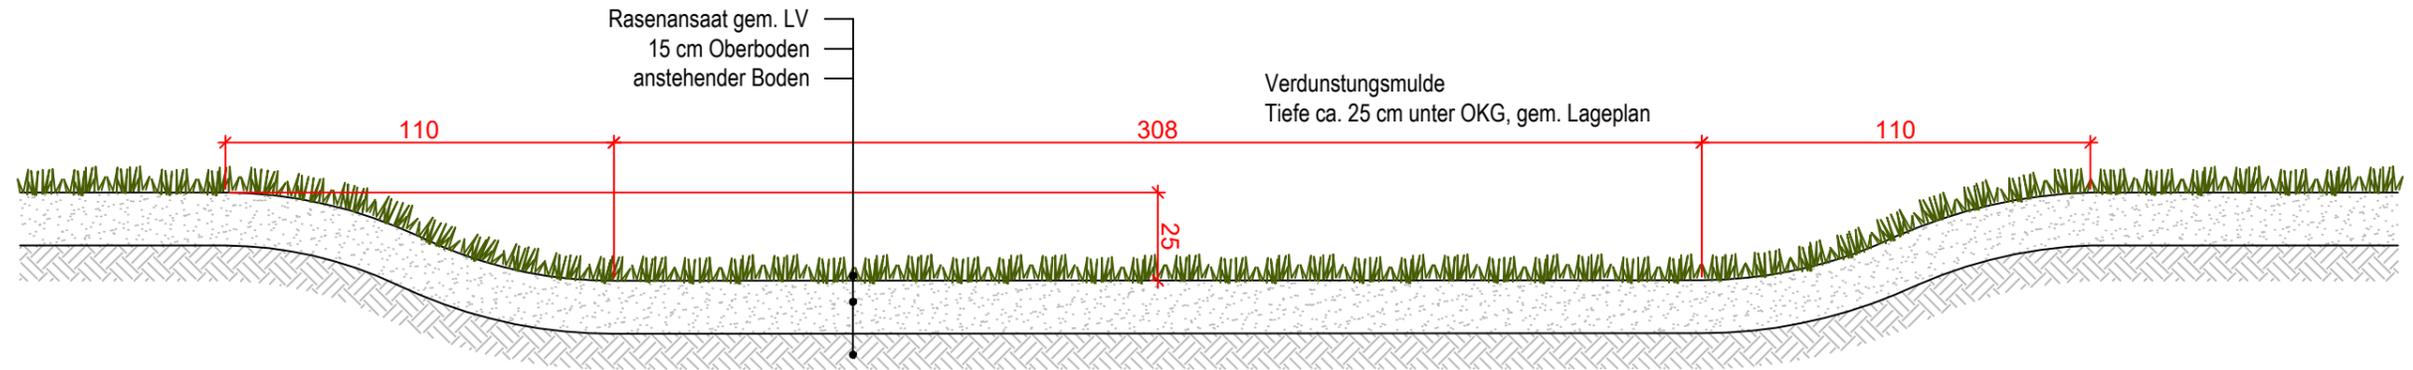

ALLGEMEINE HINWEISE

Dieser Plan gilt nur in Verbindung mit den weiteren Architektenausführungsplänen und den gültigen Plänen der Fachingenieure. Alle Maße und Höhenangaben sind vor der Ausführung vom Unternehmer | Auftragnehmer gemäß VOB DIN 1961 § 3.3 selbstverantwortlich zu prüfen. Unstimmigkeiten sind dem Auftraggeber oder dessen Vertreter unverzüglich mitzuteilen. Alle Leitungen sind nur informativ dargestellt! Vor Erdarbeiten sind Schachtscheine anzufordern.

Index	Datum	Änderung	Bearbeiter

Bauherr	Gemeinde Kabelsketal Lange Straße 18 06184 Kabelsketal	Vorhaben	Ersatzneubau Grundschule Gröbers 06184 Kabelsketal	
Darstellung	Regeldetail - Aufbau Verdunstungsmulde		Planstufe	Ausführungsplanung
Plan-Nr.	A_D17	Maßstab	1:20	Architekt
Projekt	Datum		15.10.2024	Auftraggeber