
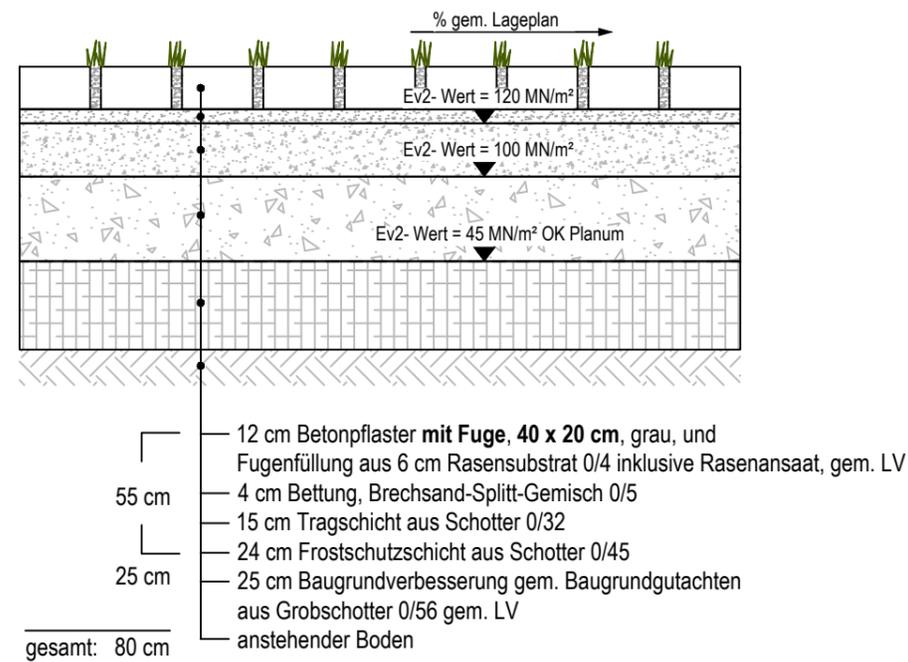


Reihenverband, BK 0,3, grau, befahrbar (Feuerwehr)

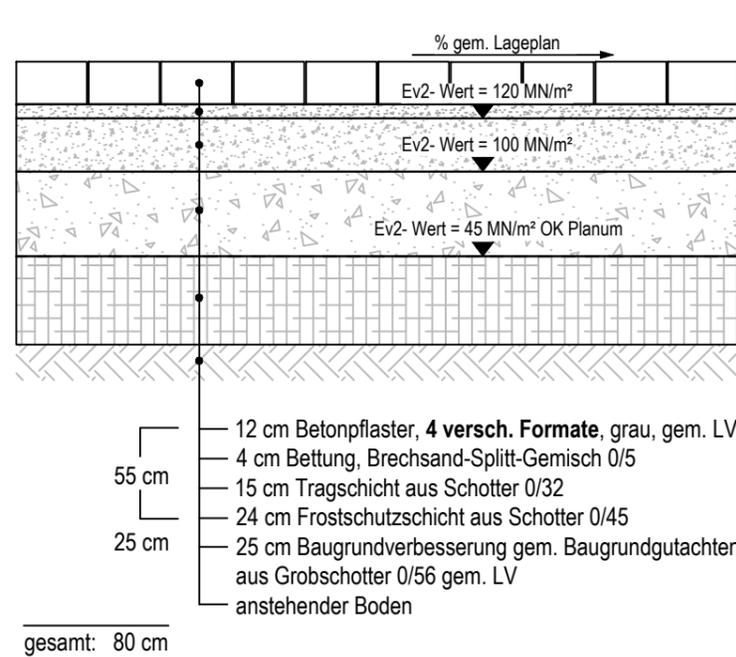

Der Ev2 - Wert in den Flächen ist vor Ort nachzuweisen

ALLGEMEINE HINWEISE.

Dieser Plan gilt nur in Verbindung mit den weiteren Architektenausführungsplänen und den gültigen Plänen der Fachingenieure. Alle Maße und Höhenangaben sind vor der Ausführung vom Unternehmer | Auftragnehmer gemäß VOB DIN 1961 § 3.3 selbstverantwortlich zu prüfen. Unstimmigkeiten sind dem Auftraggeber oder dessen Vertreter unverzüglich mitzuteilen. Alle Leitungen sind nur informativ dargestellt! Vor Erdarbeiten sind Schachtscheine anzufordern.

Index	Datum	Änderung	Bearbeiter

Bauherr	Gemeinde Kabelsketal Lange Straße 18 06184 Kabelsketal	Vorhaben	Ersatzneubau Grundschule Gröbers 06184 Kabelsketal
Darstellung	Regeldetail - Aufbau Pflaster befestigte Flächen		Planstufe Ausführungsplanung
Plan-Nr.	A_D01	Maßstab 1:20	Architekt
Projekt	Datum 15.10.2024		Auftraggeber