

- Photovoltaik Abschnitt 1:
- Photovoltaik Abschnitt 2:
- Photovoltaik Abschnitt 3:

- Lage Treppenhaus (1.Rettungsweg)
- Lage Sanitärräume Baustell(4m 4.OG)
- S3 Kürzel Fassadenabschnitt
- W3 Bezeichnung Gebäudeflügel
- ±0.00 = 116,50 NHN

Abschnitt PV 1:

Gerüstbau Fassaden
A1, A6-A10
03.03. - 14.03.2025

Dachdecker:
Hof A West, Hof A Nord:
24.03. - 02.05.2025

Photovoltaik Aufbau auf Dach:
12.05. - 30.05.2025

Abschnitt PV 2:

Gerüstbau Fassaden E1, E4-E8, F1-F8:


Dachdecker: Hof E Nord, Hof E West, Hof F komplett:

Photovoltaik Aufbau auf Dach:

17.03. - 11.04.2025

14.04. - 06.06.2025

16.06. - 04.07.2025

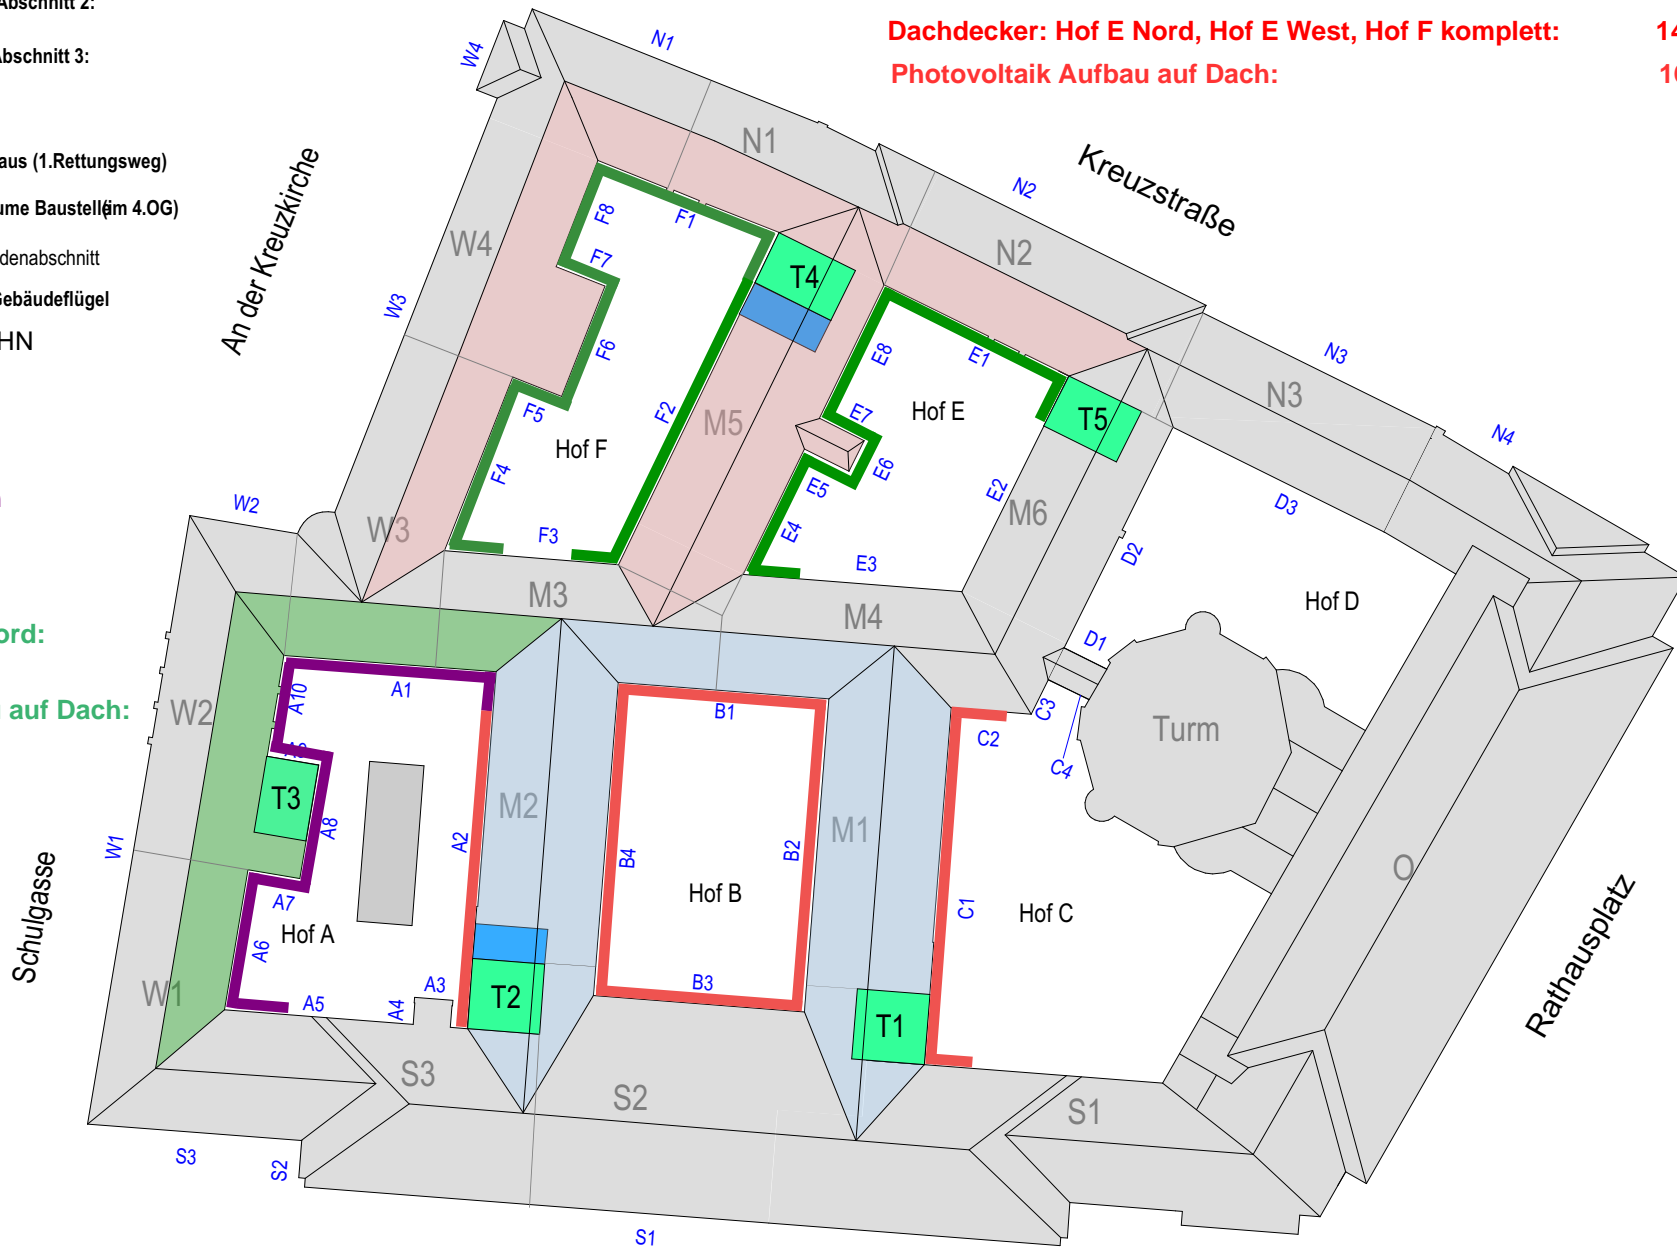

Dr.Külz-Ring

Abschnitt PV 3:

Gerüstbau Fassaden A2, B1-B4, C1,C2: **24.03. - 25.04.2025**

Dachdecker: Hof A Ost, Hof B, Hof C West: **05.05.- 18.07.2025**

Photovoltaik Aufbau auf Dach: **28.07.- 15.08.2025**

Neues Rathaus Dresden

Übersichtplan BV Photovoltaik

16.09.2024