



# NSHV - HKW Haus 1

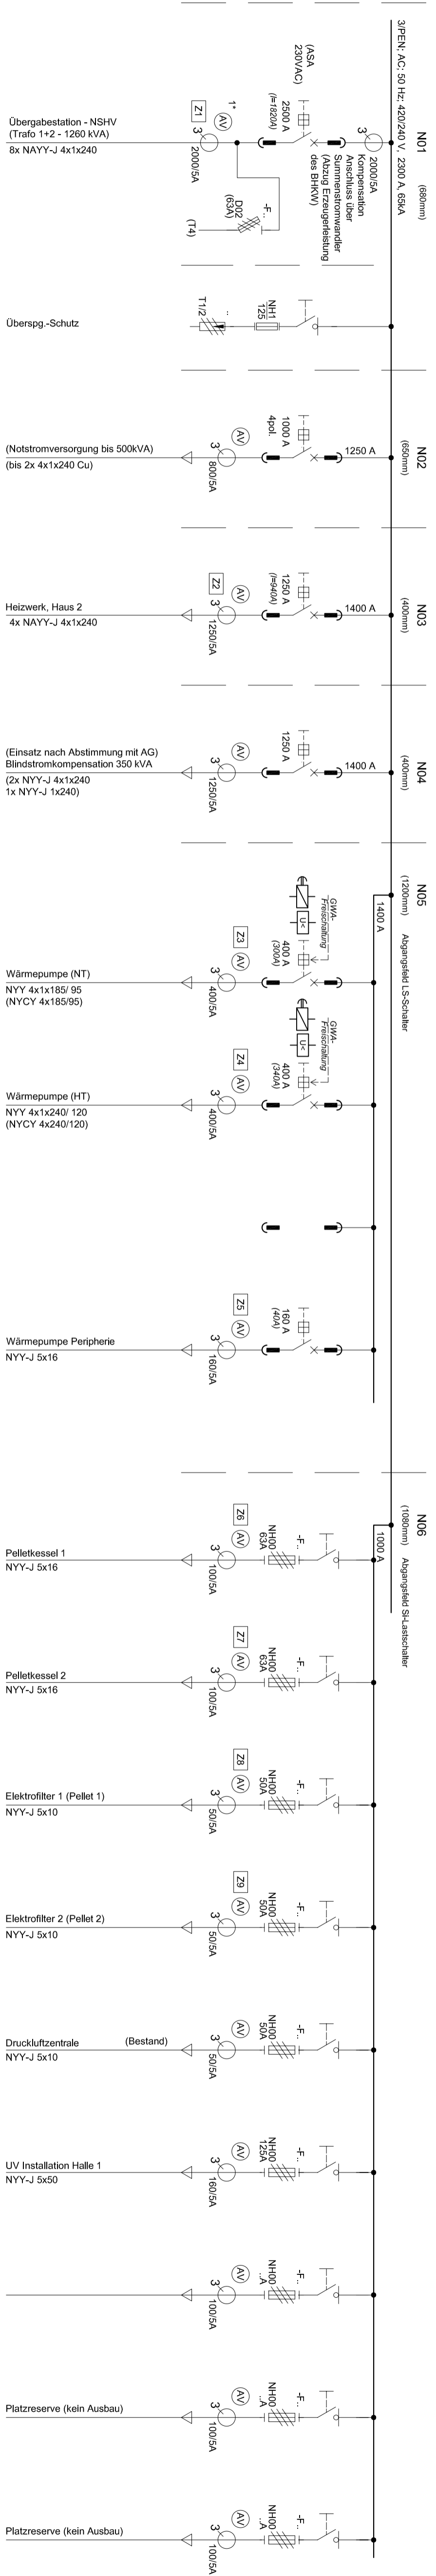

Z1 Energieversorgungsnetze REG  
AV Modbus RTU  
AV Mehrmessgerät, Modbus TCP


# HV - HKW - Haus 2

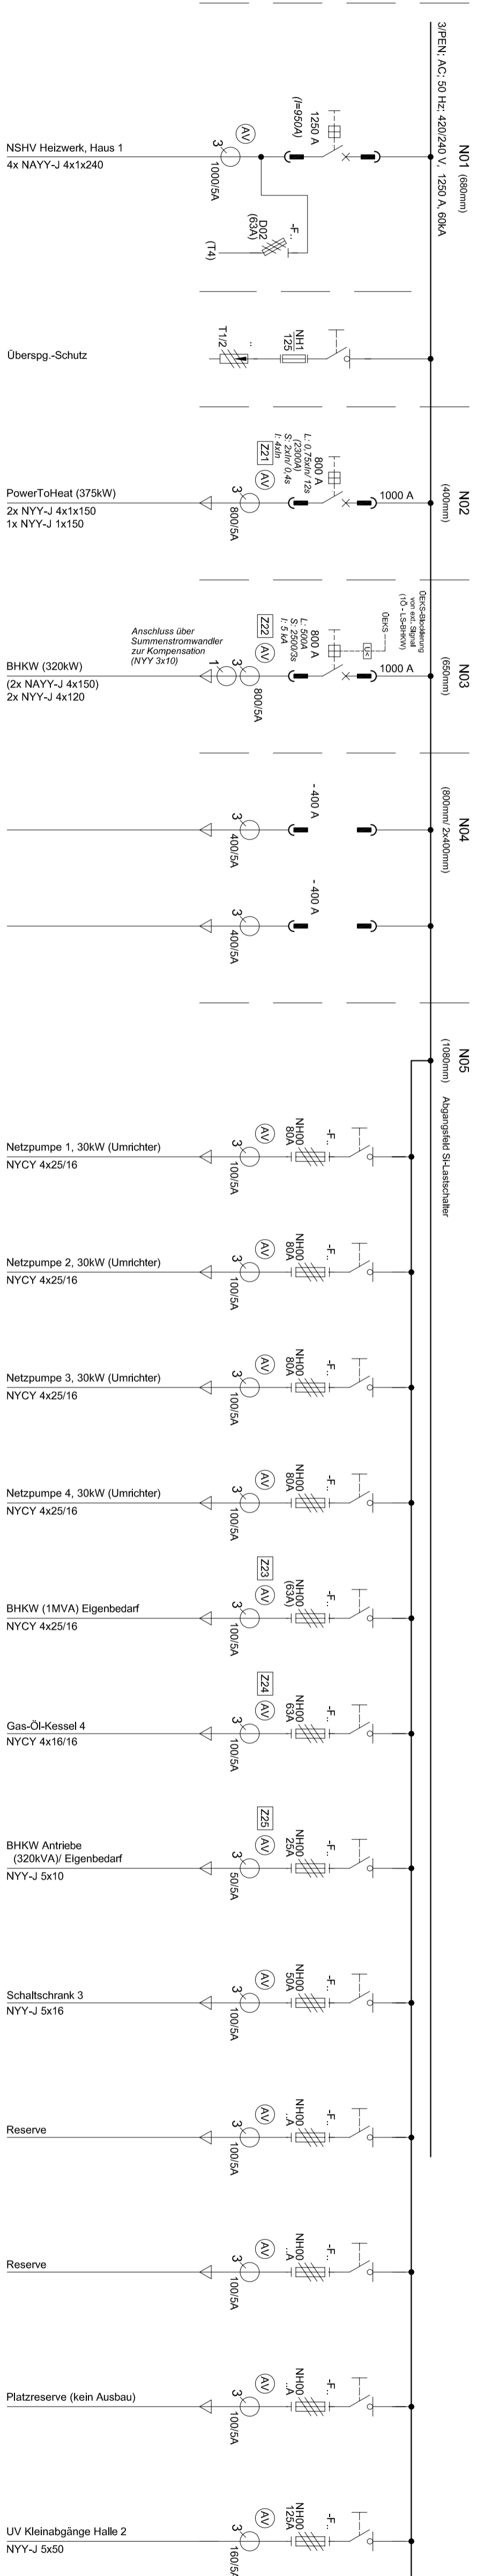

Z1 Energieversorgungsnetze REG  
AV Modbus RTU  
AV Mehrmessgerät, Modbus TCP



NSHV HKW-Haus 1

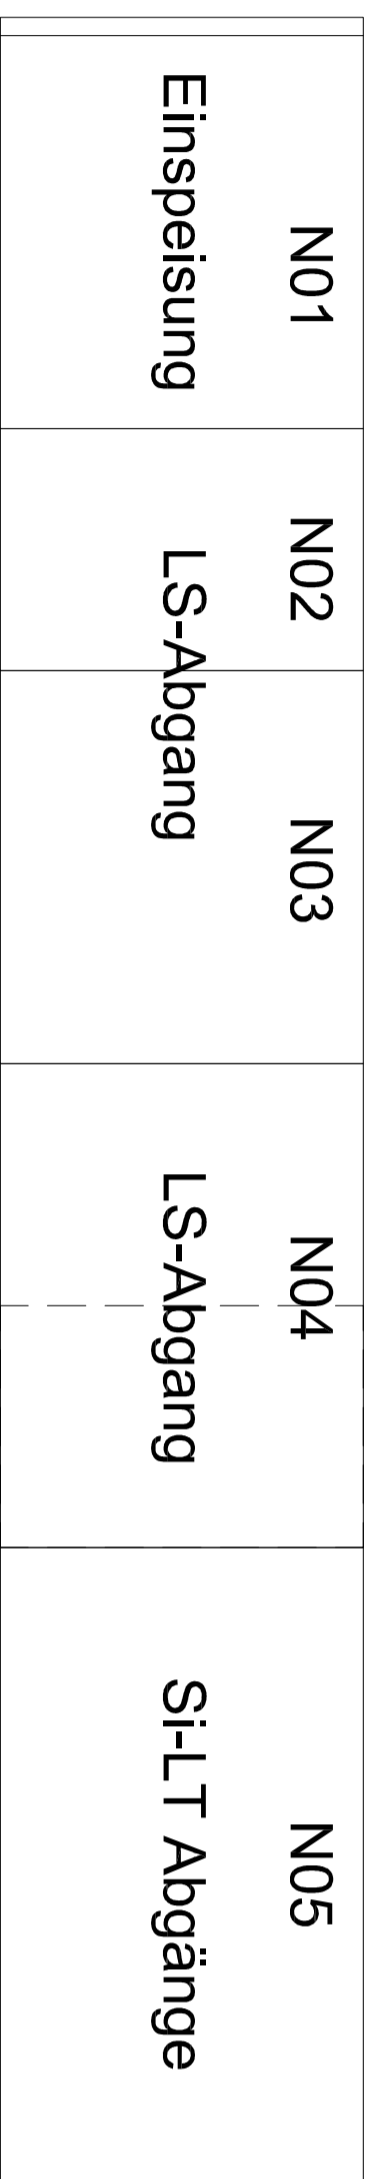

NSHV HKW-Haus 2

# Vorentwurf

# Lesefassung

		02708 Löhau, Altmarkt 5/6 03263 47930 / Büro Löhau (BL) 03263 48278 0 / Büro Firma (BP)		Maßstab: Maßstabumgebung zur repressiven Evolution der Fernwärme (Odpus)	
Projekt: NSHV Übersichtsplan NSHV Haus 1, HV Haus 2		Datum: 22.10.2024 Revisor: Reiner Gepr.: ZI 10.2024 Bauleiter: Sebastian Lohau GmbH Geoplatz Str. 54 02708 Löhau		Schema: DP 23047 A12	
Zerst. Änderung		Datum: Name:		Ausführung: Blatt: 1 von: 1	