

Anlagen zum Leistungsverzeichnis

Universitätsklinikum Halle (Saale) AöR
Ernst- Grube- Straße 40
06120 Halle (Saale)


Umbau BH II
(Haus 24, Gebäude Nr.: 8116, Ebene 08 -10)




Grundriss der Ebenen 08 bis 10

Bauherr:
Universitätsklinikum Halle (Saale) AöR
Kaufmännische Direktion
Ernst-Grube-Straße 30
06120 Halle (Saale)

Universitätsklinikum Halle (Saale) AöR




Übersichtsplan Standort:
Ernst- Grube- Straße 40, Halle (Saale)
Maßnahme- Nr.: 951.851

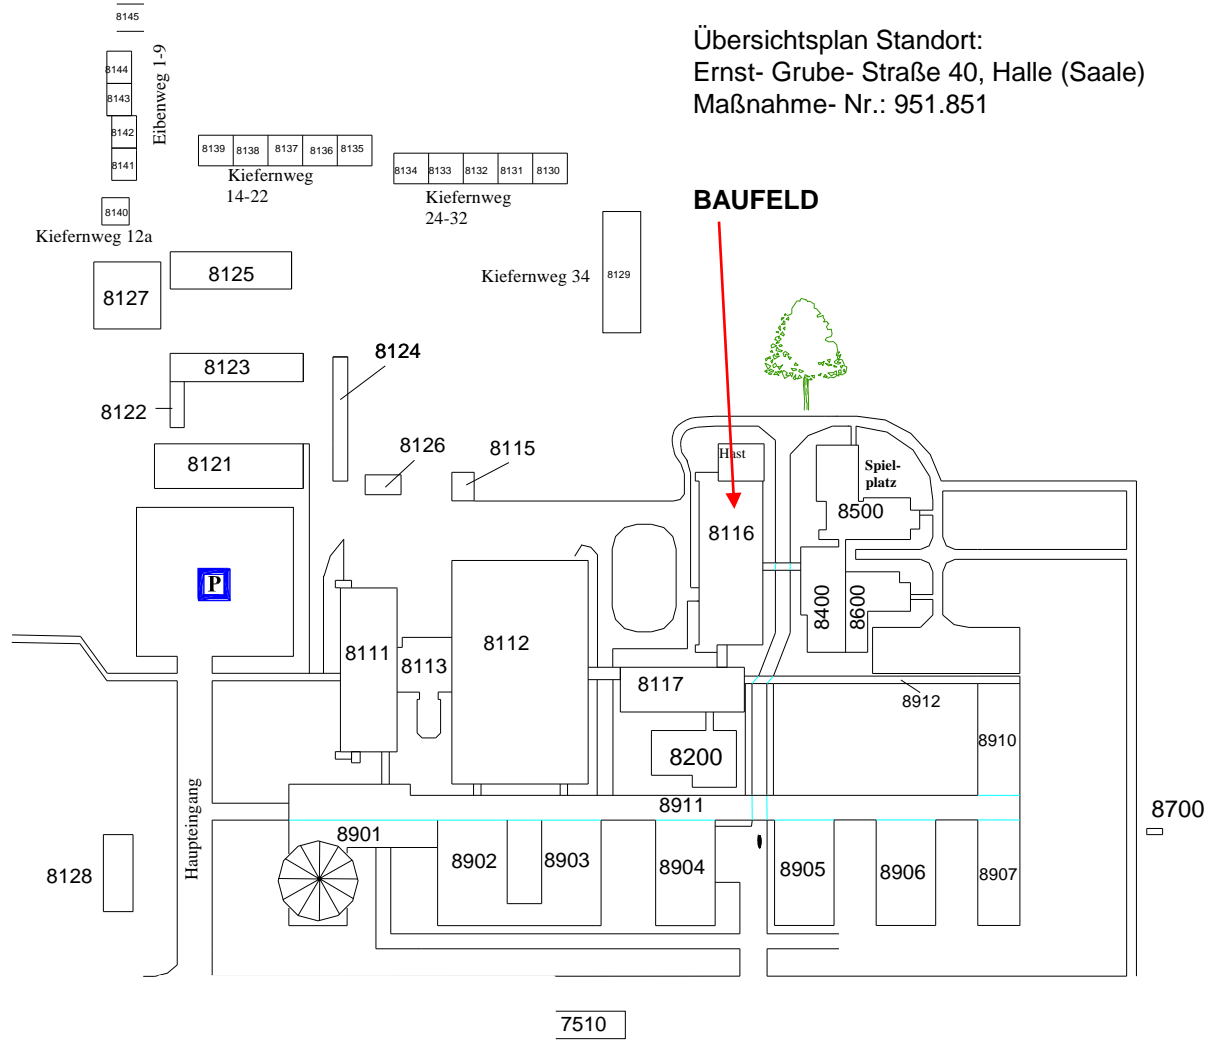

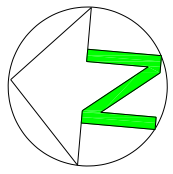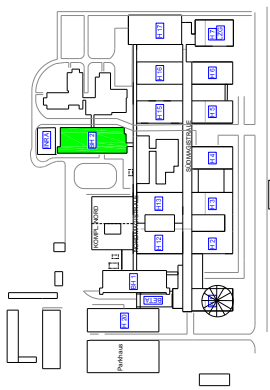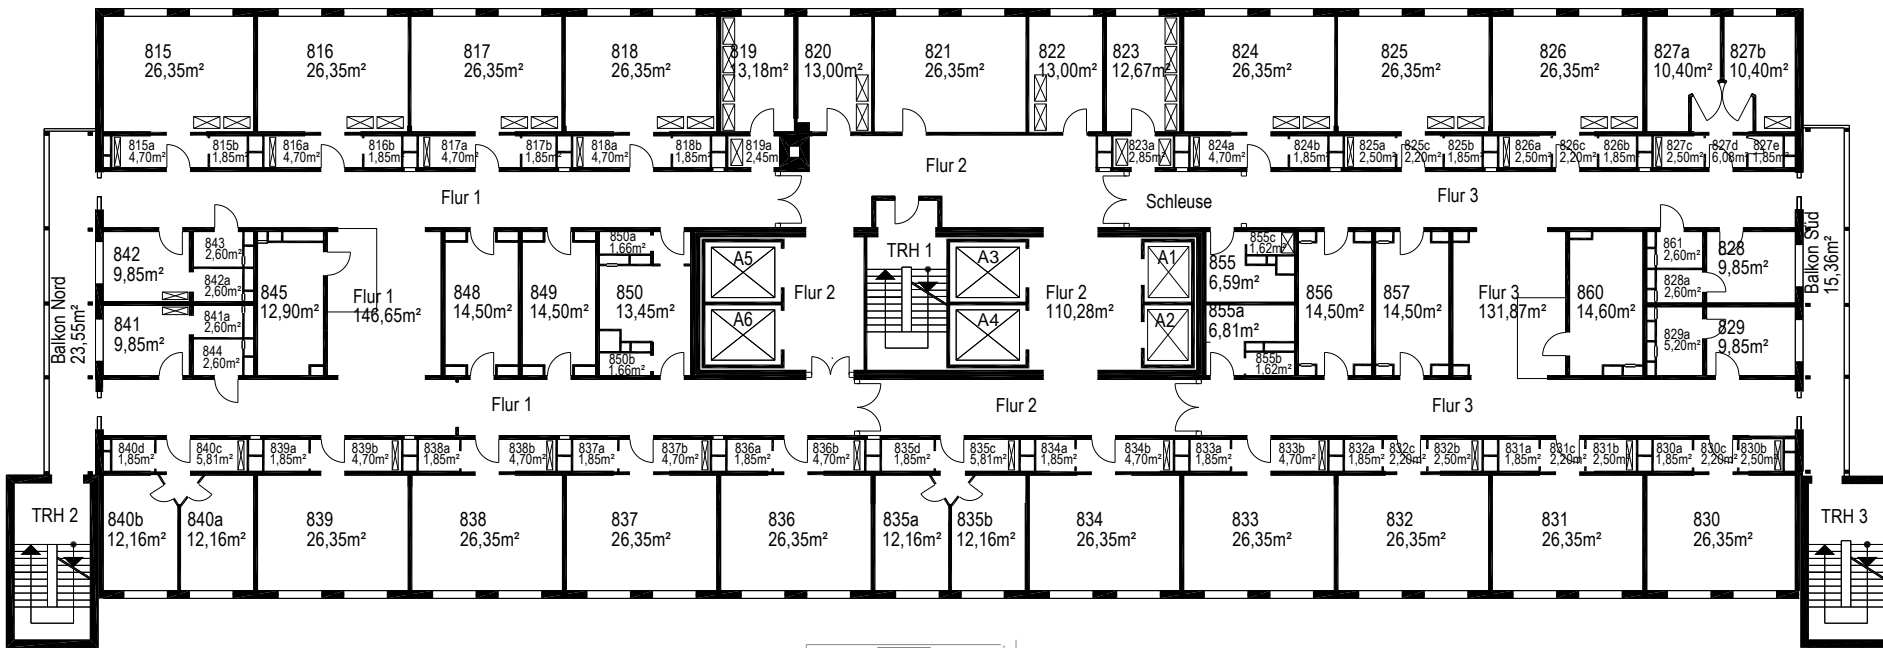




Universitätsklinikum Halle (Saale) AöR
 Ernst- Grube- Straße 40
 06120 Halle (Saale)
 Umbau BH II / Ebenen 08 -10
 (Haus 24, Geb. Nr.: 8116, Ebenen 08-10)
 Maßnahme- Nr.: 951.851

Grundriss – Ebene 08

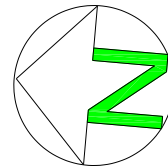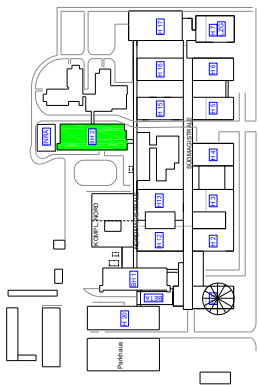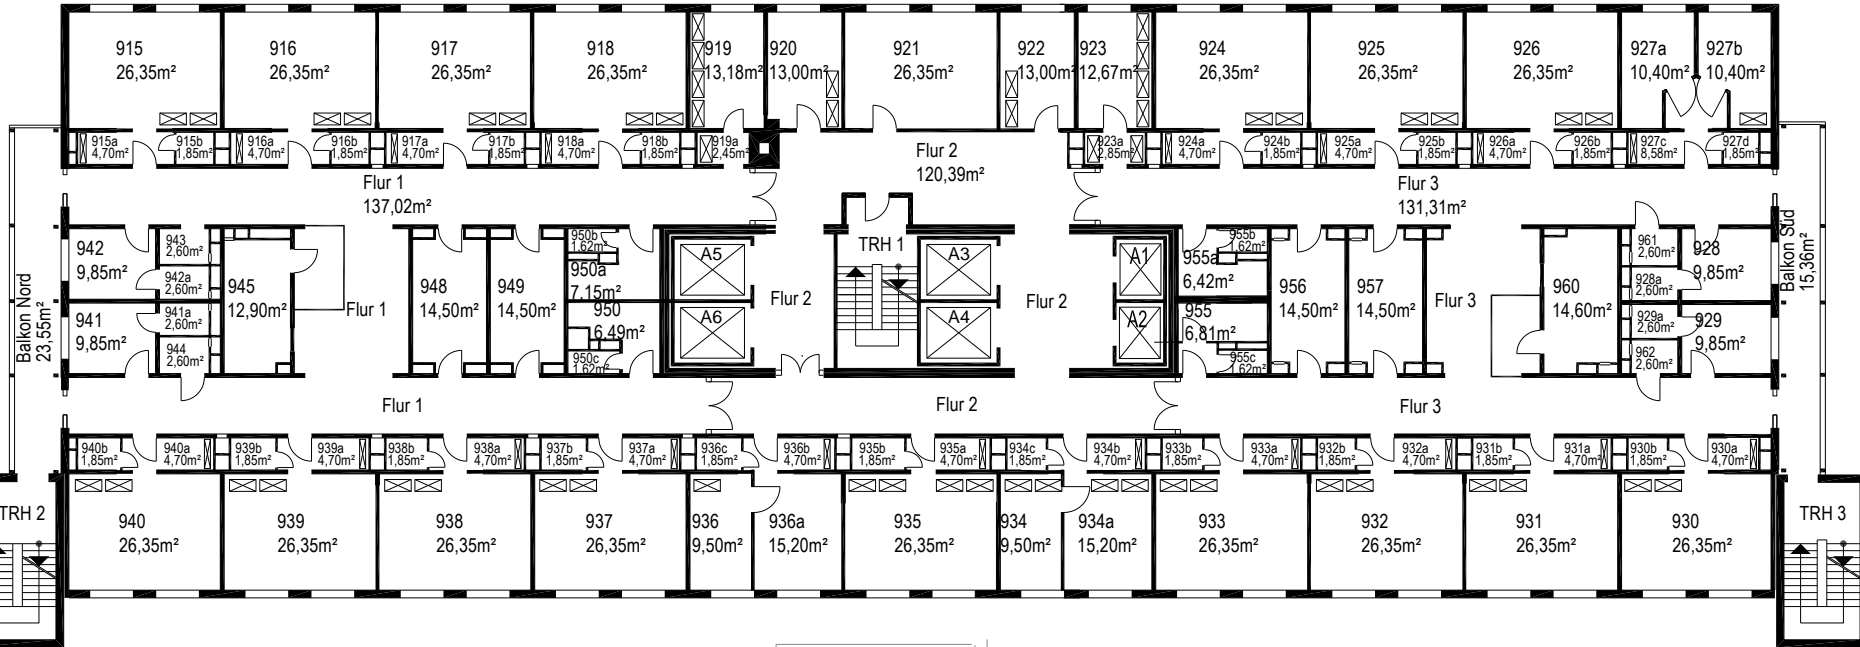

Universitätsklinikum Halle (Saale) AöR
 Ernst- Grube- Straße 40
 06120 Halle (Saale)
 Umbau BH II / Ebenen 08 -10
 (Haus 24, Geb. Nr.: 8116, Ebenen 08-10)
 Maßnahme- Nr.: 951.851

Grundriss – Ebene 09

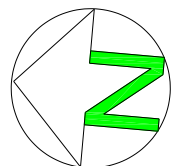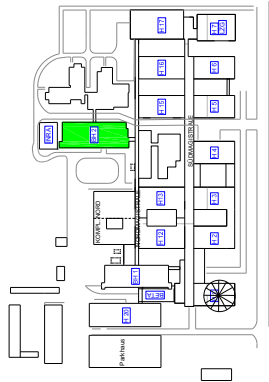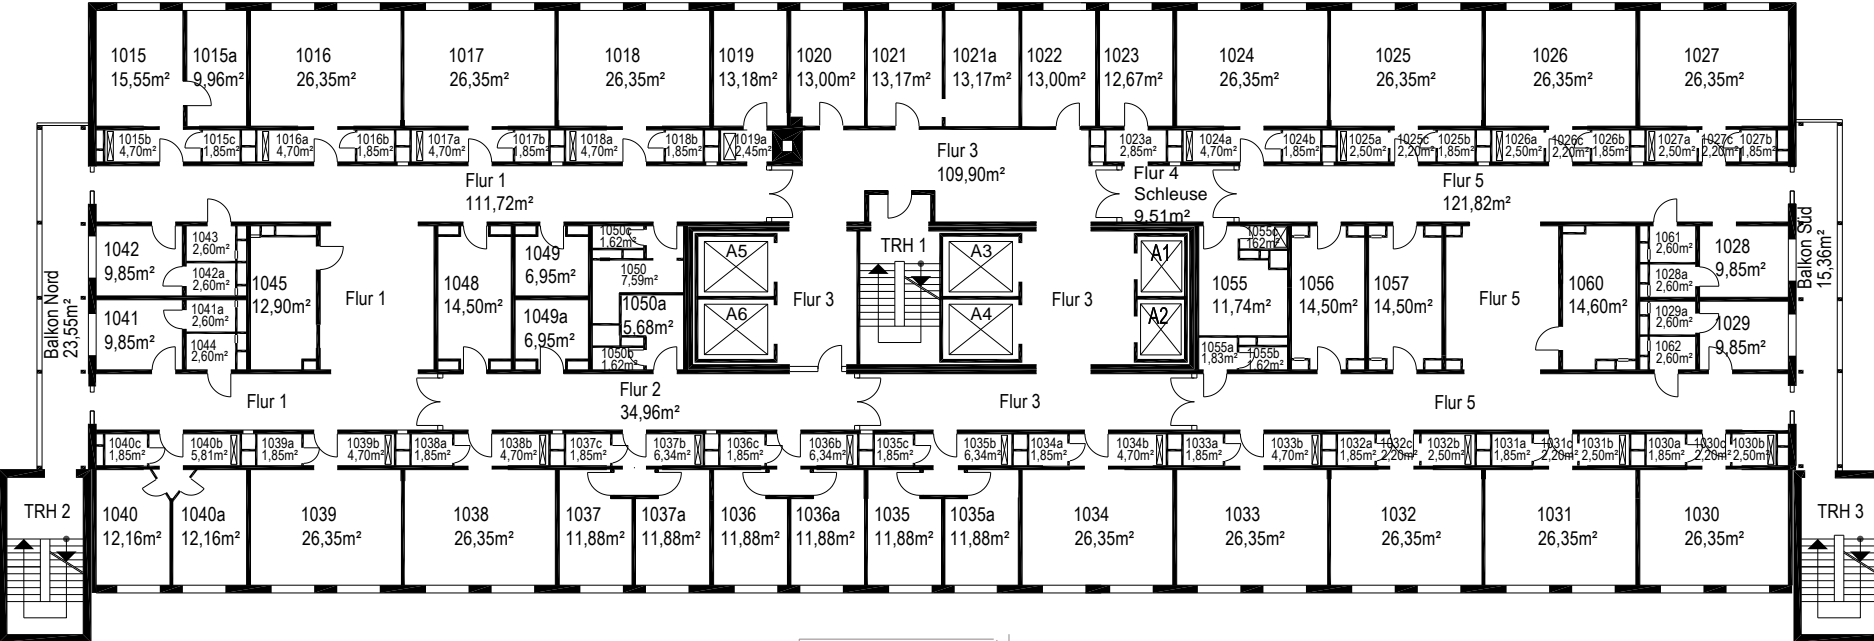

Universitätsklinikum Halle (Saale) AöR
 Ernst- Grube- Straße 40
 06120 Halle (Saale)
 Umbau BH II / Ebenen 08 -10
 (Haus 24, Geb. Nr.: 8116, Ebenen 08-10)
 Maßnahme- Nr.: 951.851

Grundriss – Ebene 10