
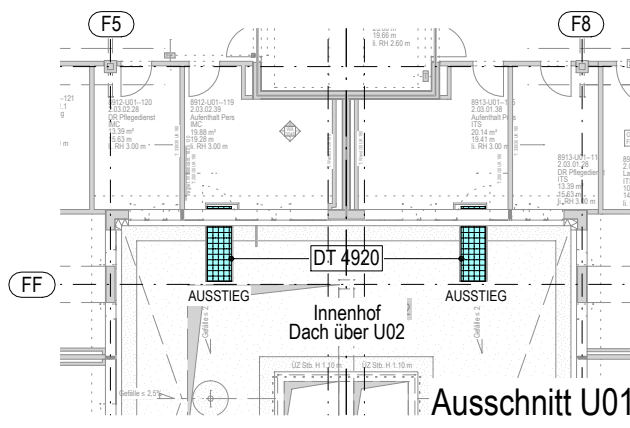
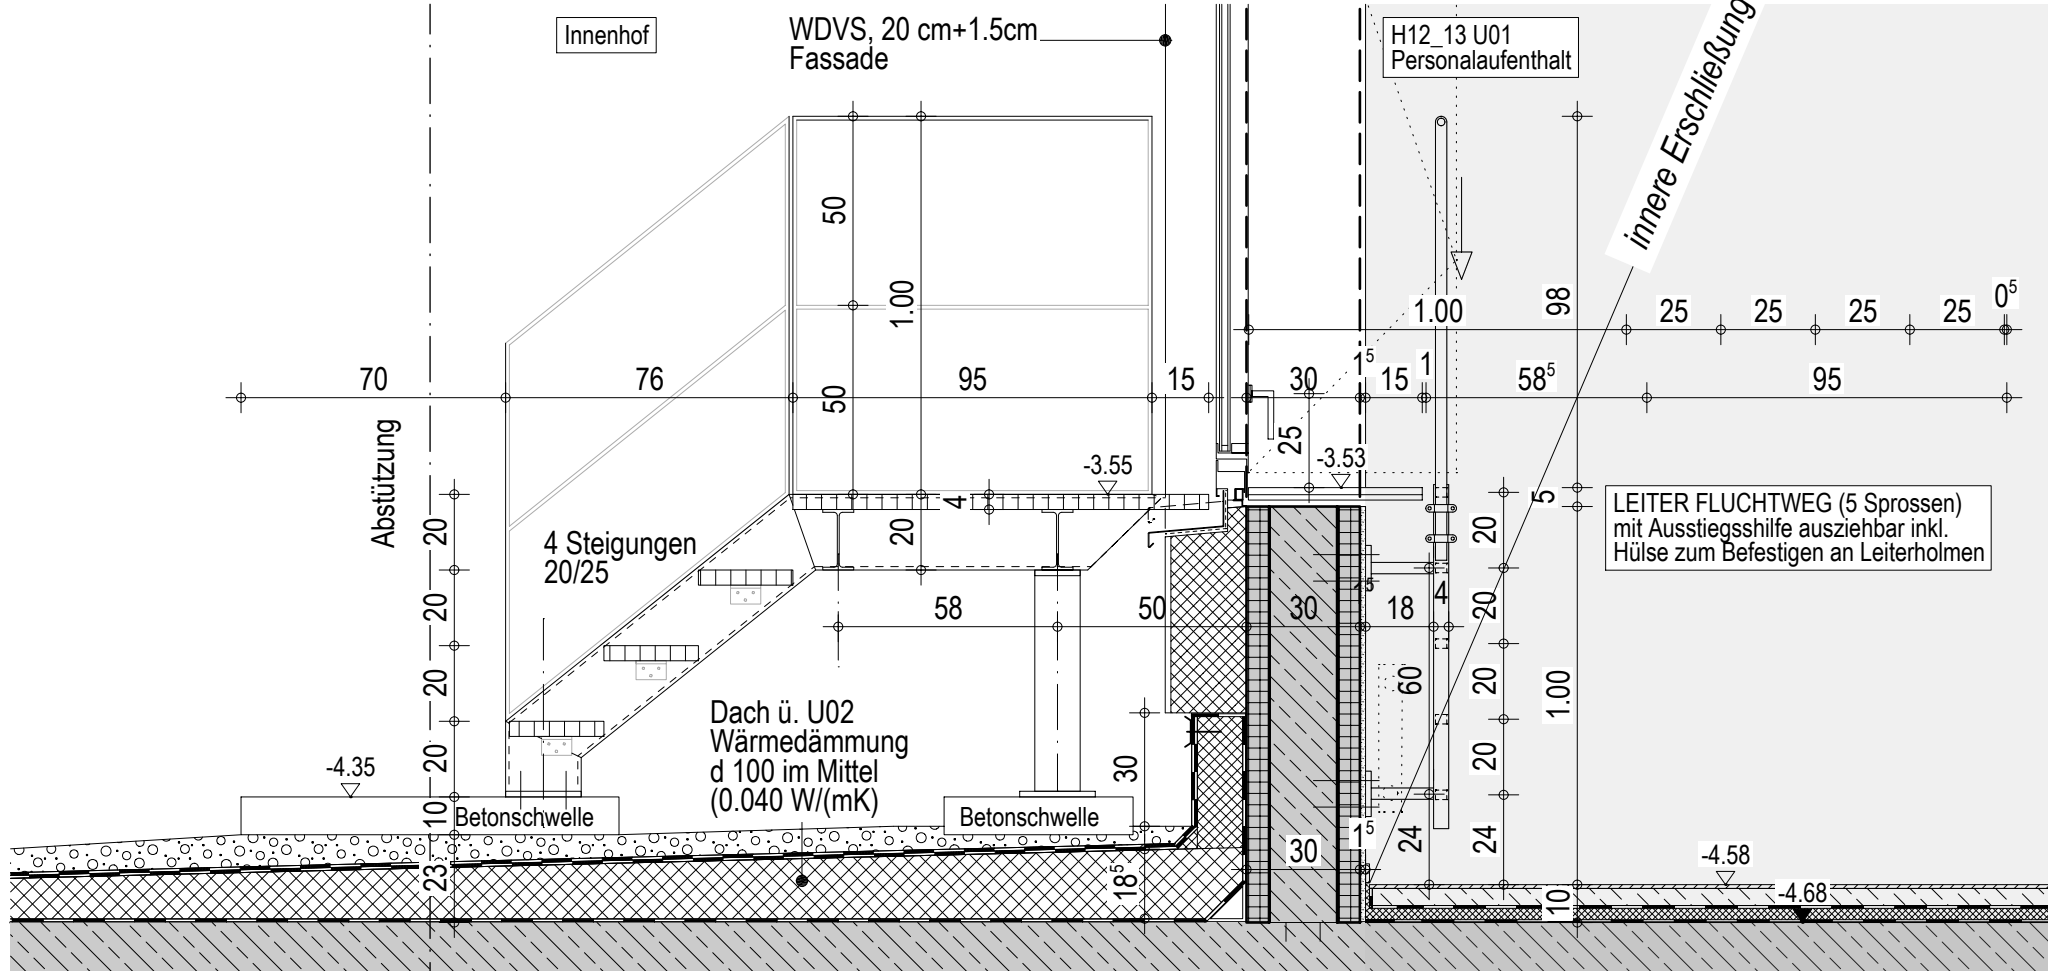


Ansicht Innenhof

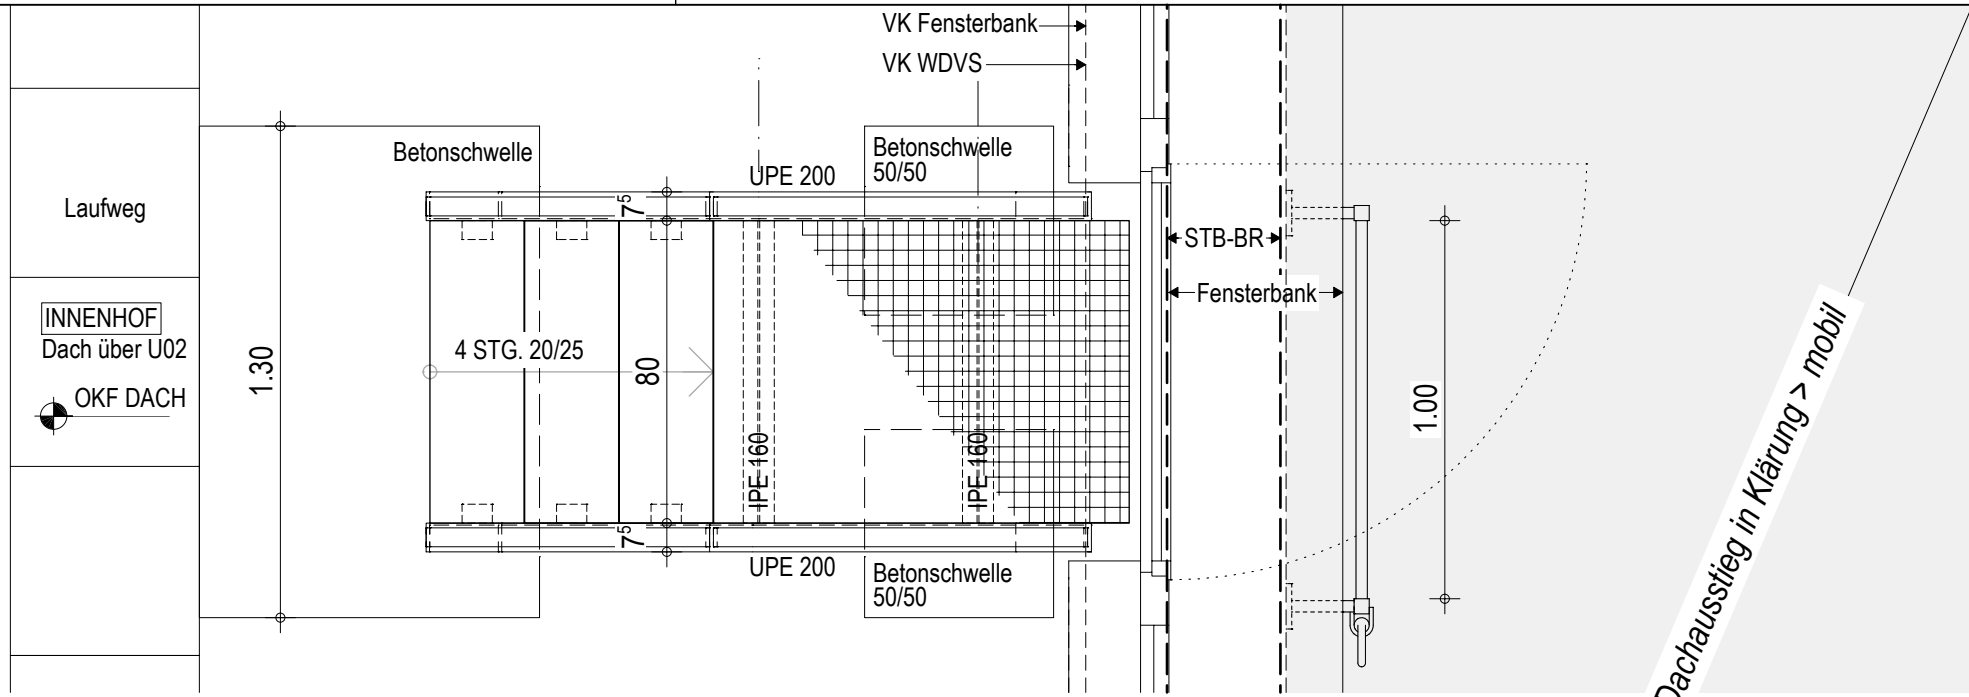

FREIGABE				QR SCAN			
01	05.01.2024	Änd. Notausstieg Leiter	max				
00	21.04.2023	Erststand im Zuge Schlosser-Planung	hi				
INDEX	DATUM	ÄNDERUNG	GEZ.	ORT/DATUM			
GENERALPLANER <b>wörner traxler richter</b> planungsgesellschaft mbh				BAUHERR / BAUVORHABEN Universitätsklinikum Halle (Saale) Bauliche Fertigstellung Standort Ernst-Grube-Straße			
PLANVERFASSER OBJEKTPLANUNG GEBÄUDE <b>wörner traxler richter</b> planungsgesellschaft mbh				PLANART / PLANINHALT / ZUORDNUNG H1213 Detail U01 Ausstieg Innenhof			
27.03.2023 / hi				BAUTEIL / LEISTUNGSPHASE GEM. HOAI			
ERST.-DAT./ERST.				Ausführungsplanung			
GEPRÜFT/MA				PLANSTUFE / STATUS			
1:20				VORABZUG			
16.08.2024				1213_5DP1v1-U01-8912_AG_DP_4920 01-W1V			
ALLE MASSE SIND VOM AUFTRAGNEHMER VOR BEGINN DER ARBEITEN AM BAU ZU PRÜFEN. ABWEICHUNGEN SIND DER BAULEITUNG UMGEHEND MITZUTEILEN!							
- URHEBER- UND NUTZUNGSRECHTE VORBEHALTEN -							