

LEGENDE LSTG. SCHLOSSER - ROH

- TECHNIKZENTRALE: STAHLKONSTRUKTION, VORHANG-PANEELFASSADE, TRAPEZBLECH-DACH
- VORDACH: STAHLUNTERKONSTRUKTION
- GITTERROST-ABDECKUNG INKL. STAHLUNTERKONSTRUKTION
- GITTERROSTEBENEN MIT STAHLUNTERKONSTRUKTIONEN (LSTG. TGA)
- TREPPEN-/RAMPENKONSTRUKTION INKL. STAHLUNTERKONSTRUKTION UND GELÄNDER
- LEITERKONSTRUKTION STAHLPROFILE/GITTERROST
- LEITER MIT RÜCKENSCHUTZ
- GELÄNDERGRIFFE FÜR STUFENLEITER
- DOPPELBODEN (LSTG. TGA)
- STAHLUNTERKONSTRUKTION FÜR TECHNIK
- ABSTELLWINKEL, STAHL
- AUFFAHRRAMPE STAHLBLECH, RUTSCHHEMEND
- AUFFAHRRAMPE, TEMPORÄR STAHLBLECH, RUTSCHHEMEND
- STÜTZEN MIT DURCHDRINGUNGSPUNKTEN DACHABDICHTUNG
- RÜCKBAU/ UMBAU BESTEHENDER STAHLKONSTRUKTIONEN

LEGENDE LSTG. SCHLOSSER - FEIN


- HANDLAUF, WAND-BEFESTIGT
- GELÄNDER FLACHSTAHL MIT FÜLLSTÄBEN
- AUFLAST-GELÄNDER

INDEX	DATUM	GEZ.	PLANÄNDERUNG

Teilmaßnahme  
1213 - Errichtung Haus 12-13

Plannummer	Index	Datum
1213_5U-1v1-U02-1213_US_2430	-	-

Ausführungsplanung

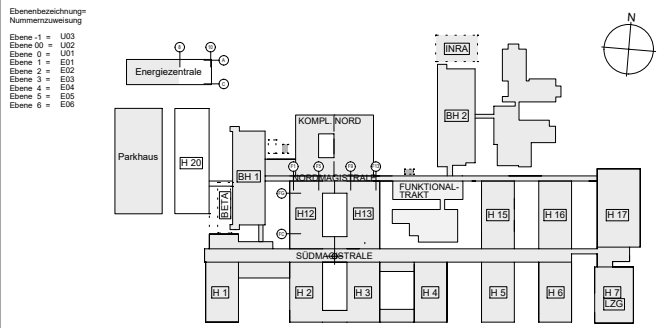

Planinhalt <b>Schlosser Übersicht U02</b>	Projektnummer GP 52917
Gebäude 13/U02	Plannummer 1213 5U-1v1-U02-1213_US_2430
Erweiterungsneubau/Ebene	Index/Stufe -
Unterschrift Bauherr	Planverfasser wörner traxler richter
Unterschrift Entwurfs-/Planverfasser	Datum/Gez 0 /
Bauvorhaben Bauliche Fertigstellung Standort Ernst-Grube-Straße Universitätsklinikum Halle (Saale)	Maßstab 1:250 Plangröße 420 x 297
Bauherr Universitätsklinikum Halle (Saale) Ernst-Grube-Straße, 06120 Halle (Saale)	Plandatei 1213_5U-1v1-U02-1213_US_2430_...
	Enthaltene Daten (DWG)
	QR SCAN: Ist dieser Druck der aktuellste Stand?







LEGENDE LSTG. SCHLOSSER - ROH

- TECHNIZENTRALE:  
STAHLKONSTRUKTION,  
VORHANG-PANEELEFASSE,  
TRAPEZBLECH-DACH

VORDACH:  
STAHLUNTERKONSTRUKTION

GITTERROST-ABDECKUNG  
INKL. STAHLUNTERKONSTRUKTION

GITTEROSTEBENEN MIT  
STAHLUNTERKONSTRUKTIONEN  
(LSTG. TGA)

TREPPEN-/RAMPENKONSTRUKTION  
INKL. STAHLUNTERKONSTRUKTION  
UND GELÄNDER

LEITERKONSTRUKTION  
STAHLPROFILE/GITTERROST

LEITER MIT RÜCKENSCHUTZ

GELÄNDERGRIFFE  
FÜR STUFENLEITER

DOPPELBODEN  
(LSTG. TGA)

STAHLUNTERKONSTRUKTION  
FÜR TECHNIK

ABSTELLWINKEL, STAHL

AUFFAHRRAMPE  
STAHLBLECH, RÜTSCHHEHMEND

AUFFAHRRAMPE, TEMPORÄR  
STAHLBLECH, RÜTSCHHEHMEND

STÜTZEN MIT  
DURCHDRINGUNGSPUNKTEN  
DACHABDICHTUNG

RÜCKBAU/UMBAU BESTEHENDER  
STAHLKONSTRUKTIONEN

LEGENDE LSTG. SCHLOSSER - FEIN


- HANDLAUF, WAND-BEFESTIGT

AUFLAST-GELÄNDER


GELÄNDER  
FLACHSTAHL MIT FÜLLSTÄBEN

INDEX	DATUM	GEZ.	PLANÄNDERUNG

Teilmaßnahme			
1213 -			
Plannummer	Index	Datum	
1213_5U-1v1-E01-1213_US_2432	US_2432		

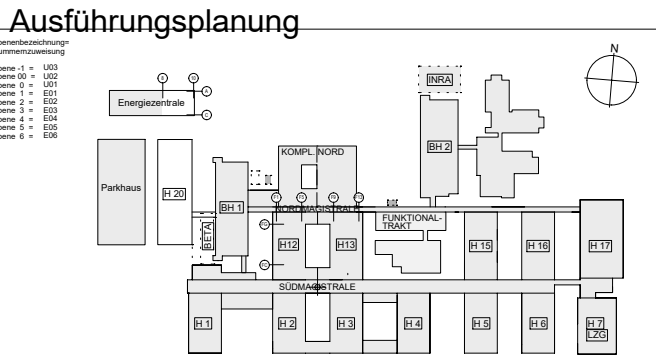

Planinhalt		Projektnummer GP	52917
Schlosser Übersicht E01		Plannummer	5U-1v1-E01-1213_US_2432
Planungsbereich		Index/Stufe	
Gebäude		Planverfasser	wörner traxler richter
Erweiterungsneubau/Ebene		Datum/Gez.	
13/E01		Maßstab	1:250
Unterschrift Bauherr		Plangröße	594 x 297
Unterschrift Entwurfs-/Planverfasser		Plandatei	594 x 297
Bauvorhaben		Enthaltene Daten (DWG)	5U-1v1-E01-1213_US_2432
Bauliche Fertigstellung Standort Ernst-Grube-Straße Universitätsklinikum Halle (Saale)		QR SCAN: Ist dieser Druck der aktuellste Stand?	
Bauherr			
Universitätsklinikum Halle (Saale) Ernst-Grube-Straße, 06120 Halle (Saale)			

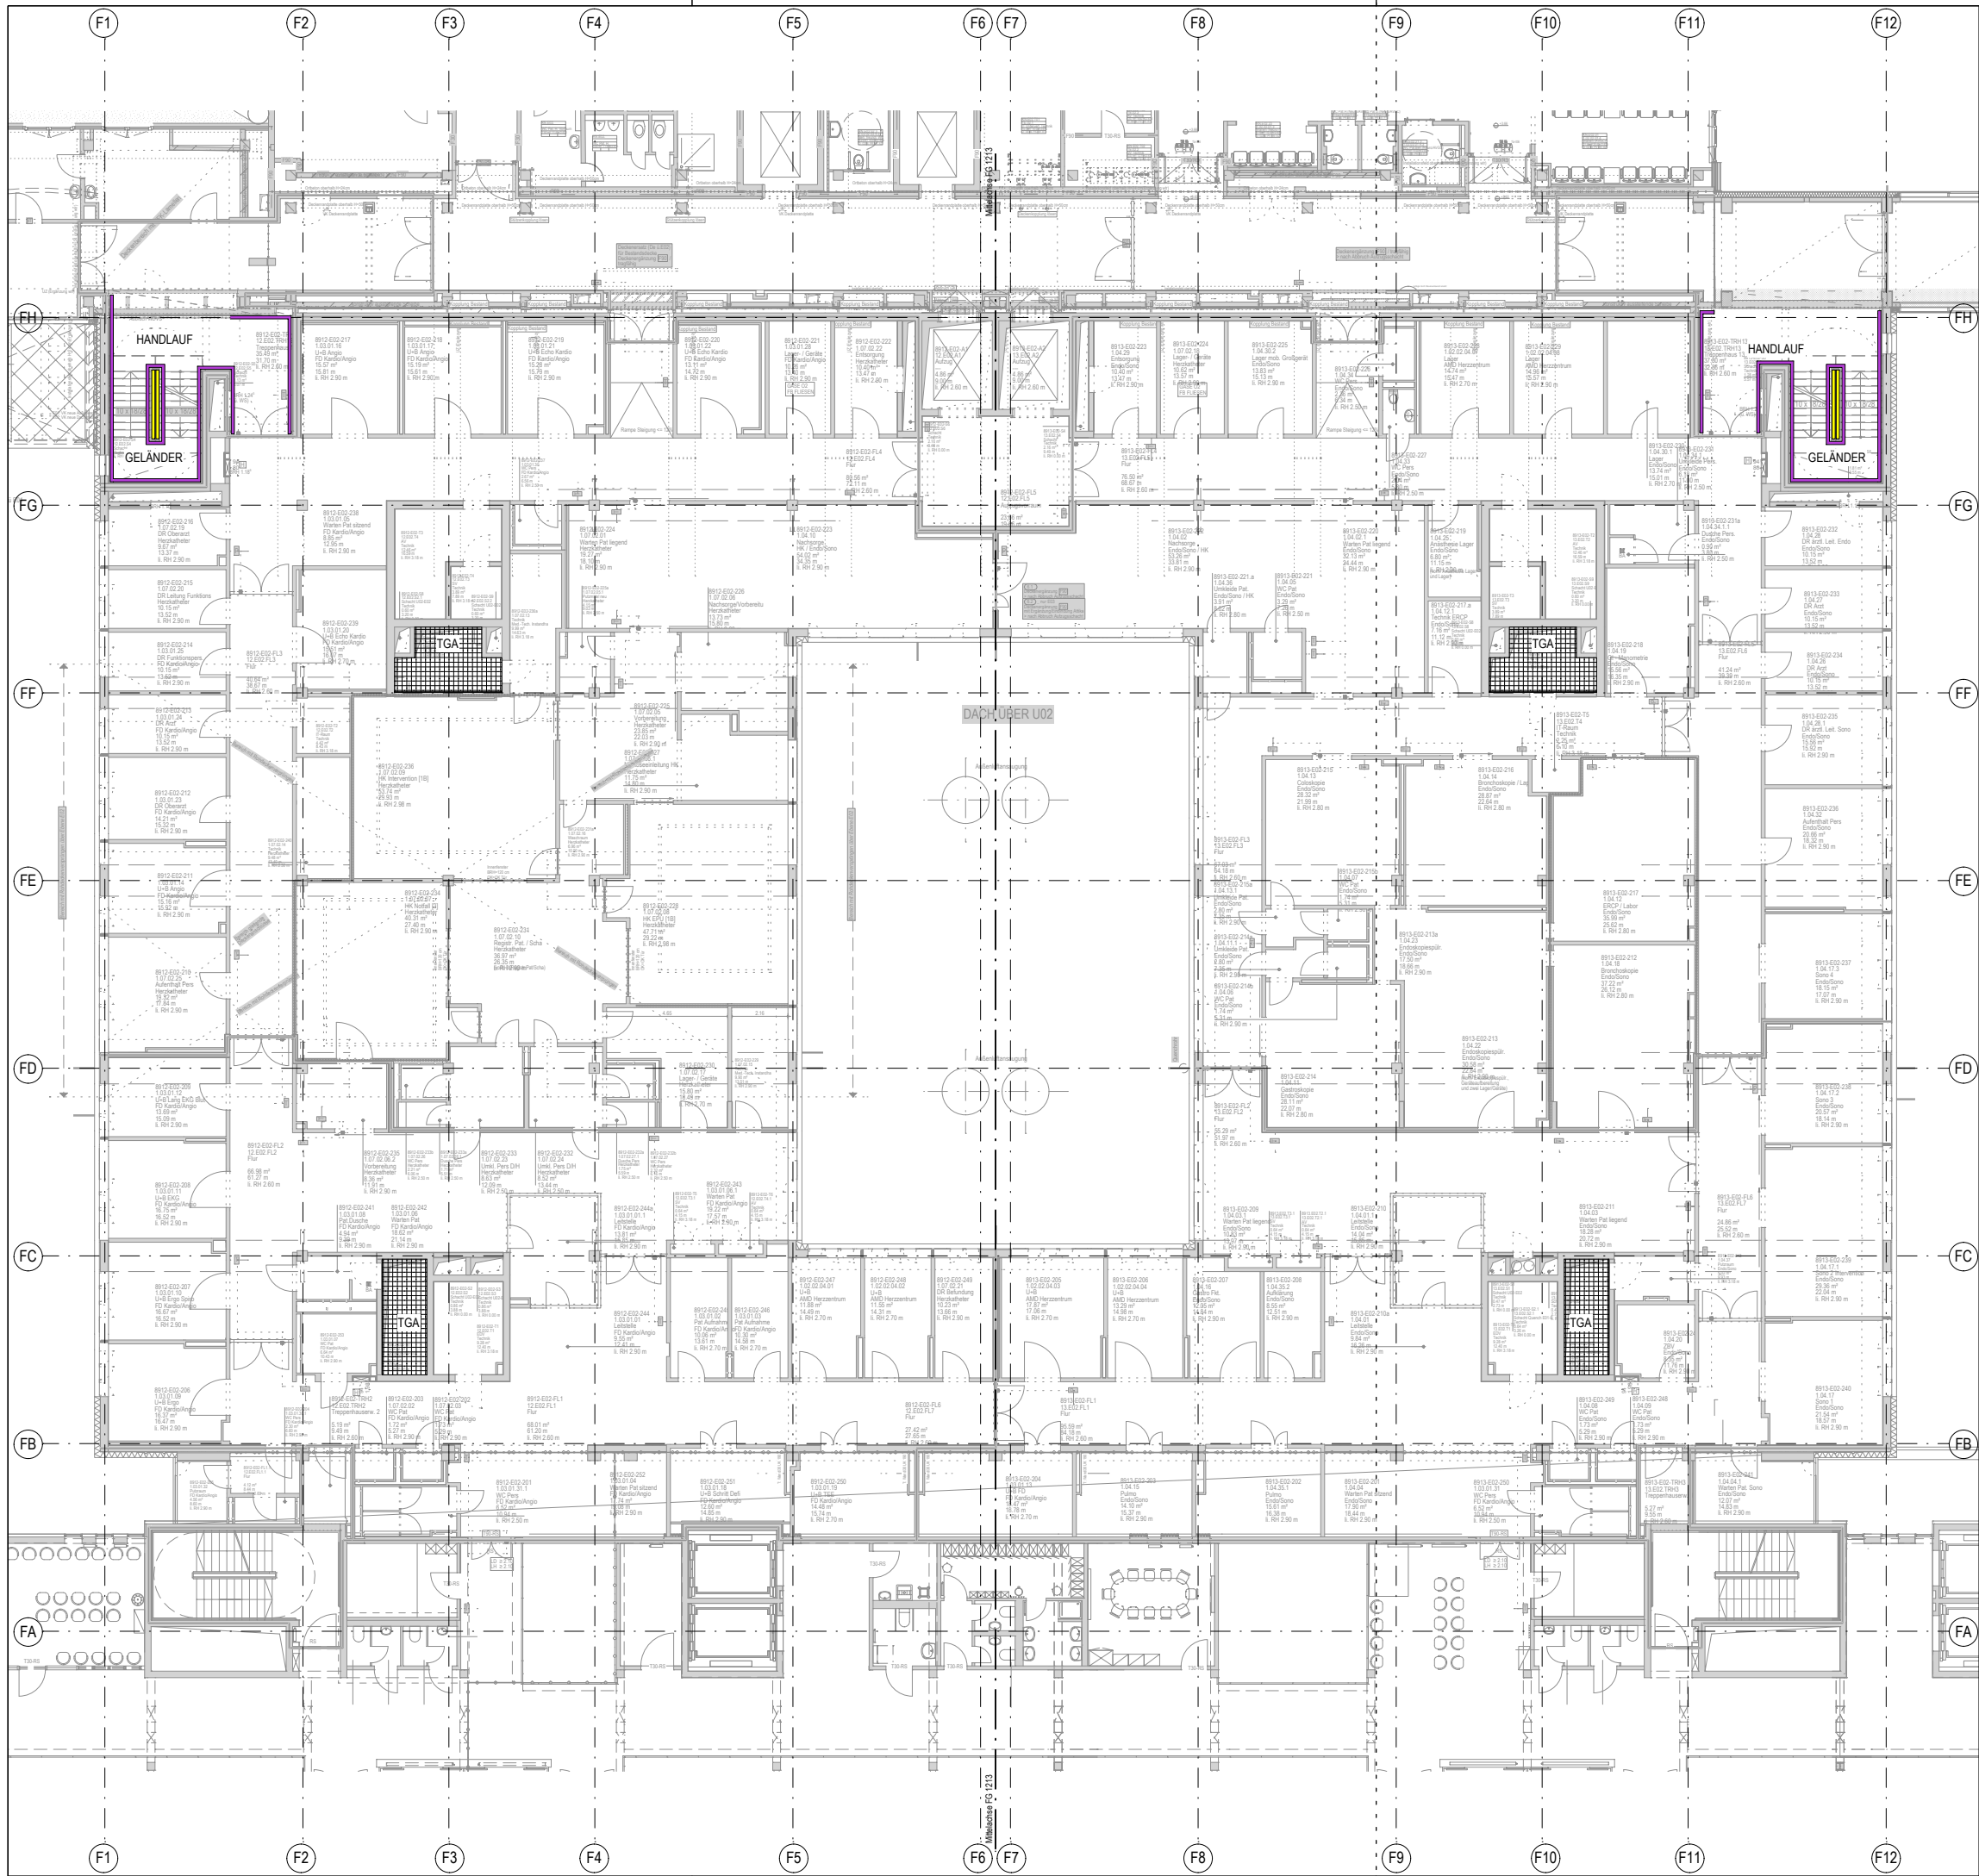

LEGENDE LSTG. SCHLOSSER - ROH

- TECHNIKZENTRALE:  
STAHLKONSTRUKTION,  
VORHANG-PANEELFASSADE,  
TRAPEZBLECH-DACH

VORDACH:  
STAHLUNTERKONSTRUKTION

GITTERROST-ABDECKUNG  
INKL. STAHLUNTERKONSTRUKTION

GITTERROSTEBENEN MIT  
STAHLUNTERKONSTRUKTIONEN  
(LSTG. TGA)

TREPPEN-/RAMPENKONSTRUKTION  
INKL. STAHLUNTERKONSTRUKTION  
UND GELÄNDER

LEITERKONSTRUKTION  
STAHLPROFILE/GITTERROST

LEITER MIT RÜCKENSCHUTZ

GELÄNDERGRIFFE  
FÜR STUFENLEITER
- DOPPELBODEN  
(LSTG. TGA)

STAHLUNTERKONSTRUKTION  
FÜR TECHNIK

ABSTELLWINKEL, STAHL

AUFFAHRRAMPE  
STAHLBLECH, RUTSCHHEMEND

AUFFAHRRAMPE, TEMPORÄR  
STAHLBLECH, RUTSCHHEMEND

STÜTZEN MIT  
DURCHDRINGUNGSPUNKTEN  
DACHABDICHTUNG


RÜCKBAU/ UMBAU BESTEHENDER  
STAHLKONSTRUKTIONEN

LEGENDE LSTG. SCHLOSSER - FEIN

- HANDLAUF, WAND-BEFESTIGT
- AUFLAST-GELÄNDER

INDEX	DATUM	GEZ.	PLANÄNDERUNG


Teilmaßnahme		Index		Datum	
1213 - Errichtung Haus 12-13		-		-	
Plannummer	WACHSBERG	PROJEKT	TEIL	ZUSAMMENFASSUNG	BAUTEL
1213_5U-1v1-E02-1213_US_2433					

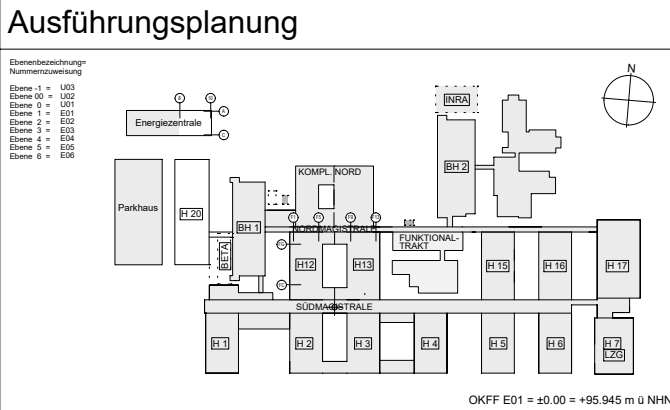


Planinhalt		Projektnummer GP		52917	
Schlosser Übersicht E02		Plannummer		1213	
Gebäude		1213_5U-1v1-E02-1213_US_2433		Index/Stufe	
13/E02		Planverfasser		wörner traxler richter	
Erweiterungsneubau/Ebene		Datum/Gez		0 /	
13/E02		Maßstab		1:250	
Unterschrift Bauherr		Plandatei		1213_5U-1v1-E02-1213_US_2433_...	
Unterschrift Entwurfs-/Planverfasser		Enthaltene Daten (DWG)			
Bauvorhaben		QR SCAN: Ist dieser Druck der aktuellste Stand?			
Bauliche Fertigstellung Standort Ernst-Grube-Straße Universitätsklinikum Halle (Saale)					
Bauherr					
Universitätsklinikum Halle (Saale) Ernst-Grube-Straße, 06120 Halle (Saale)					





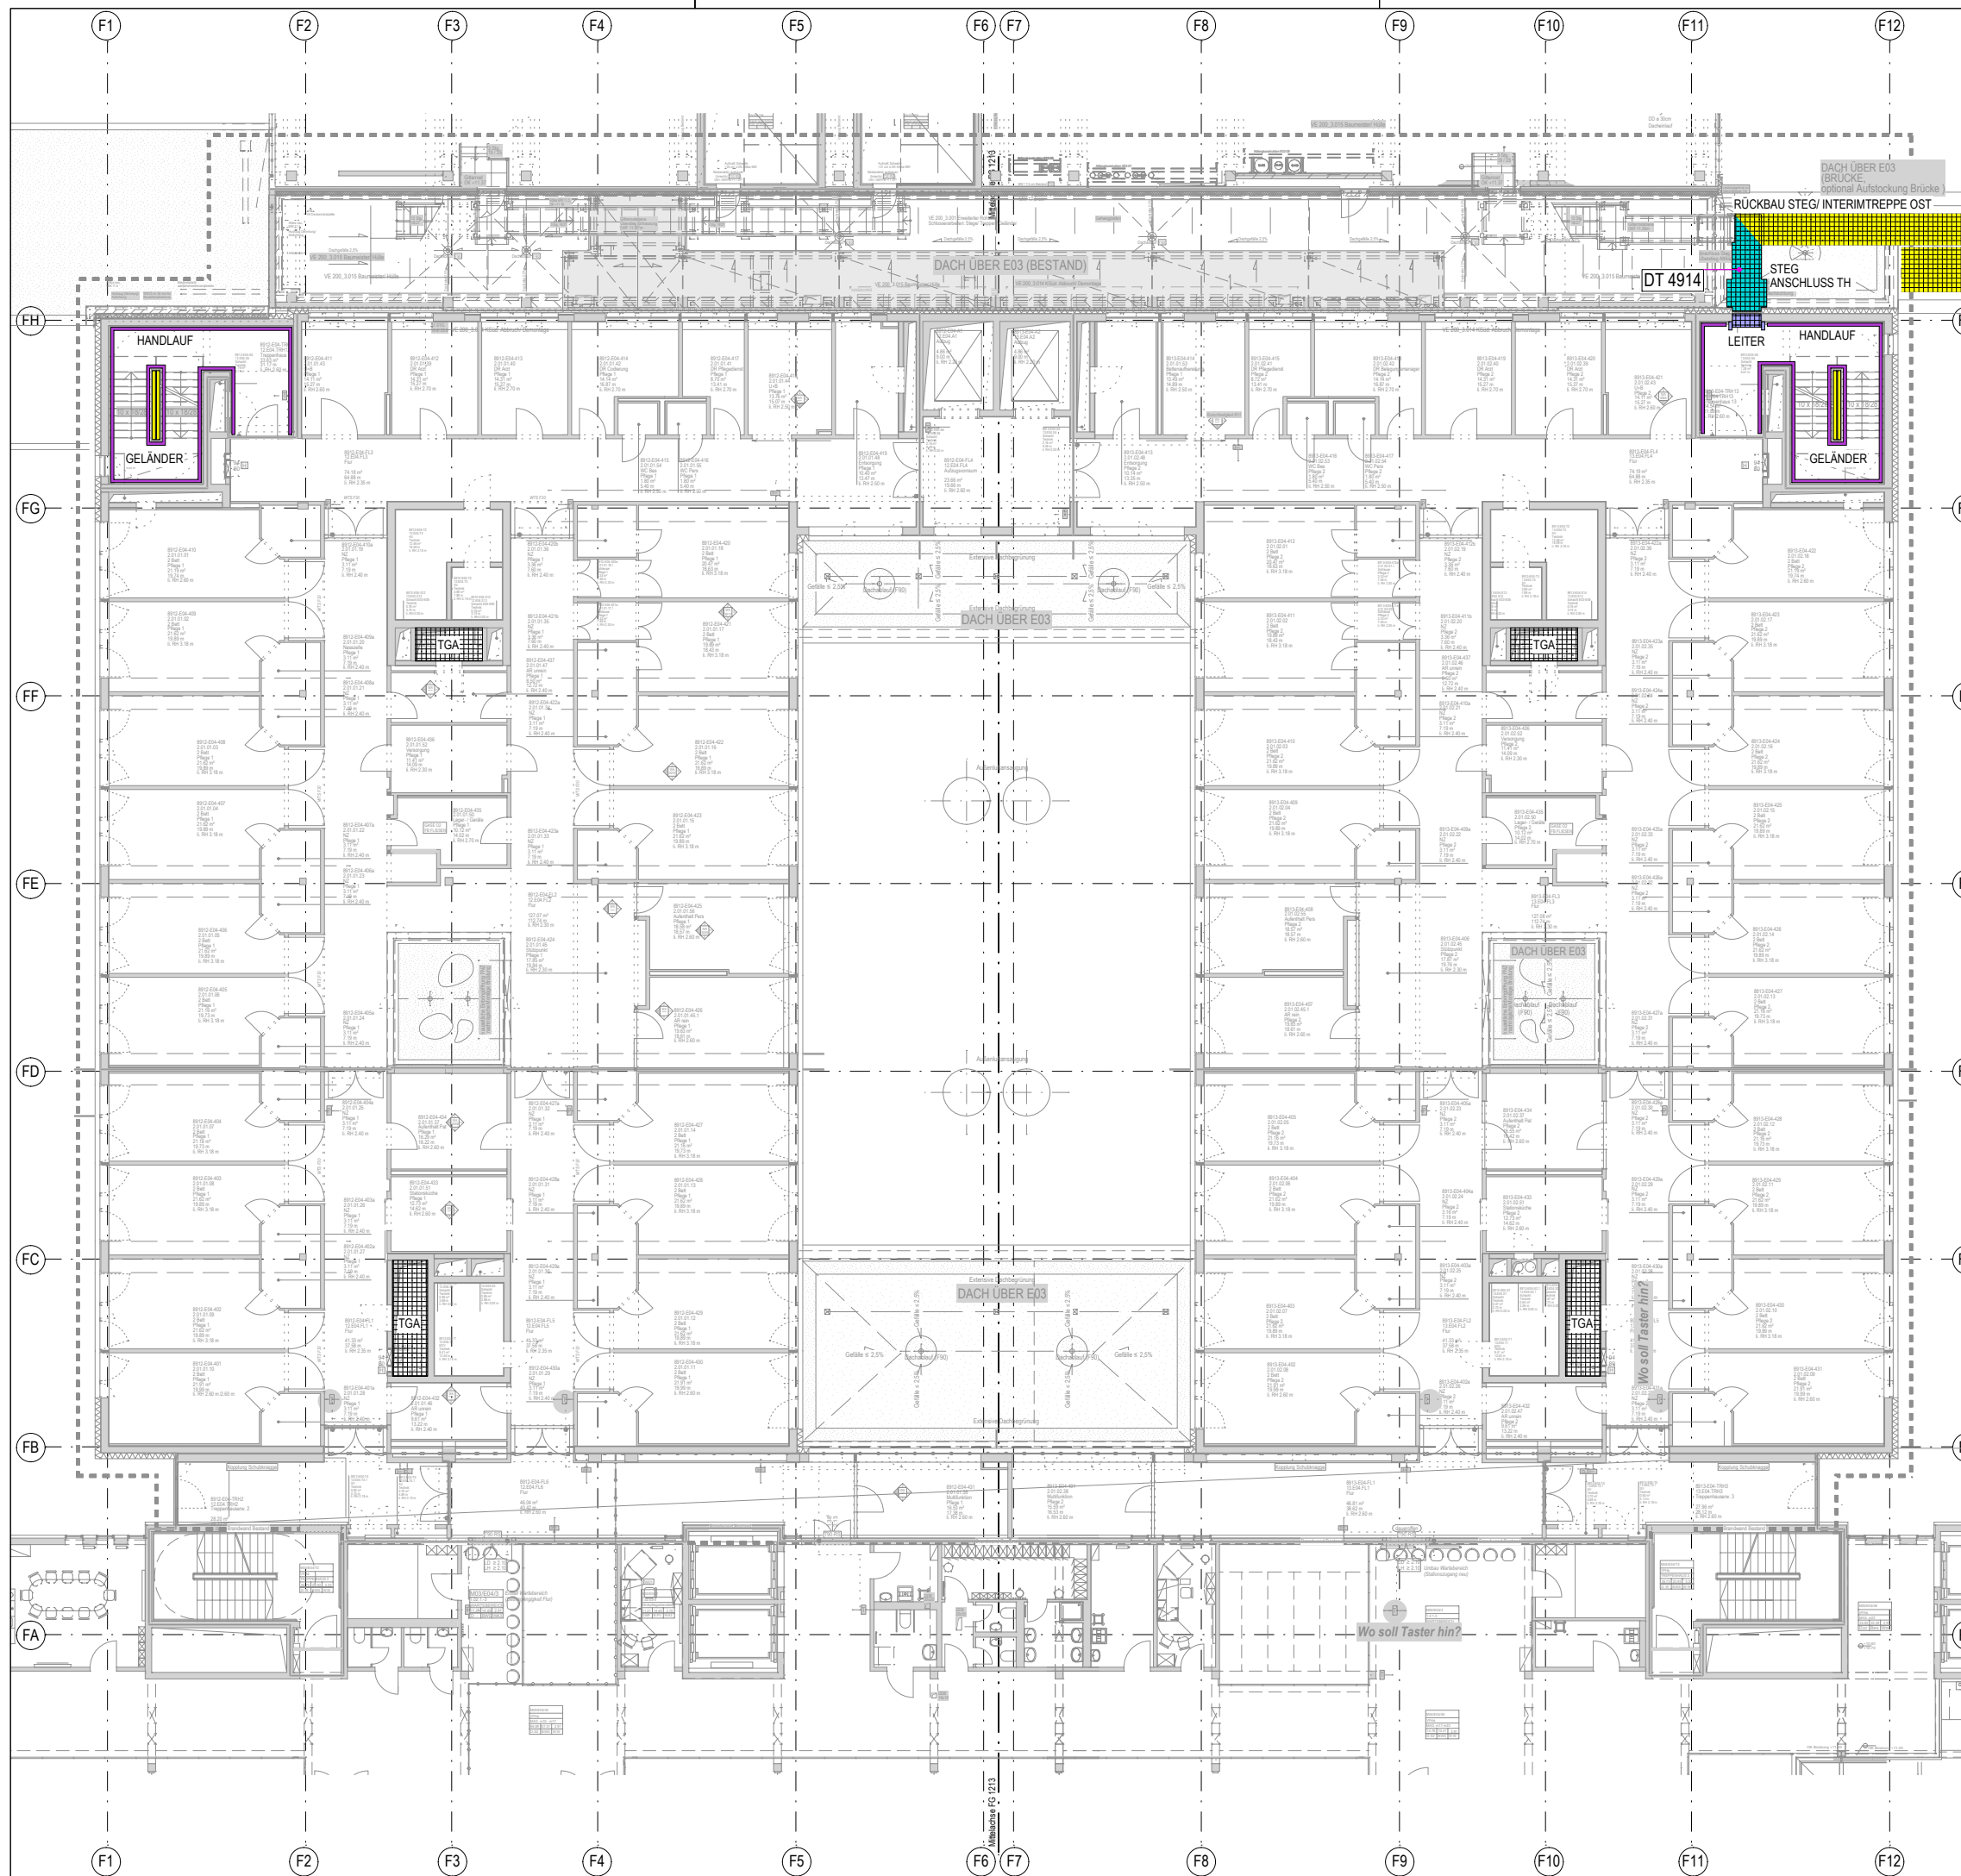



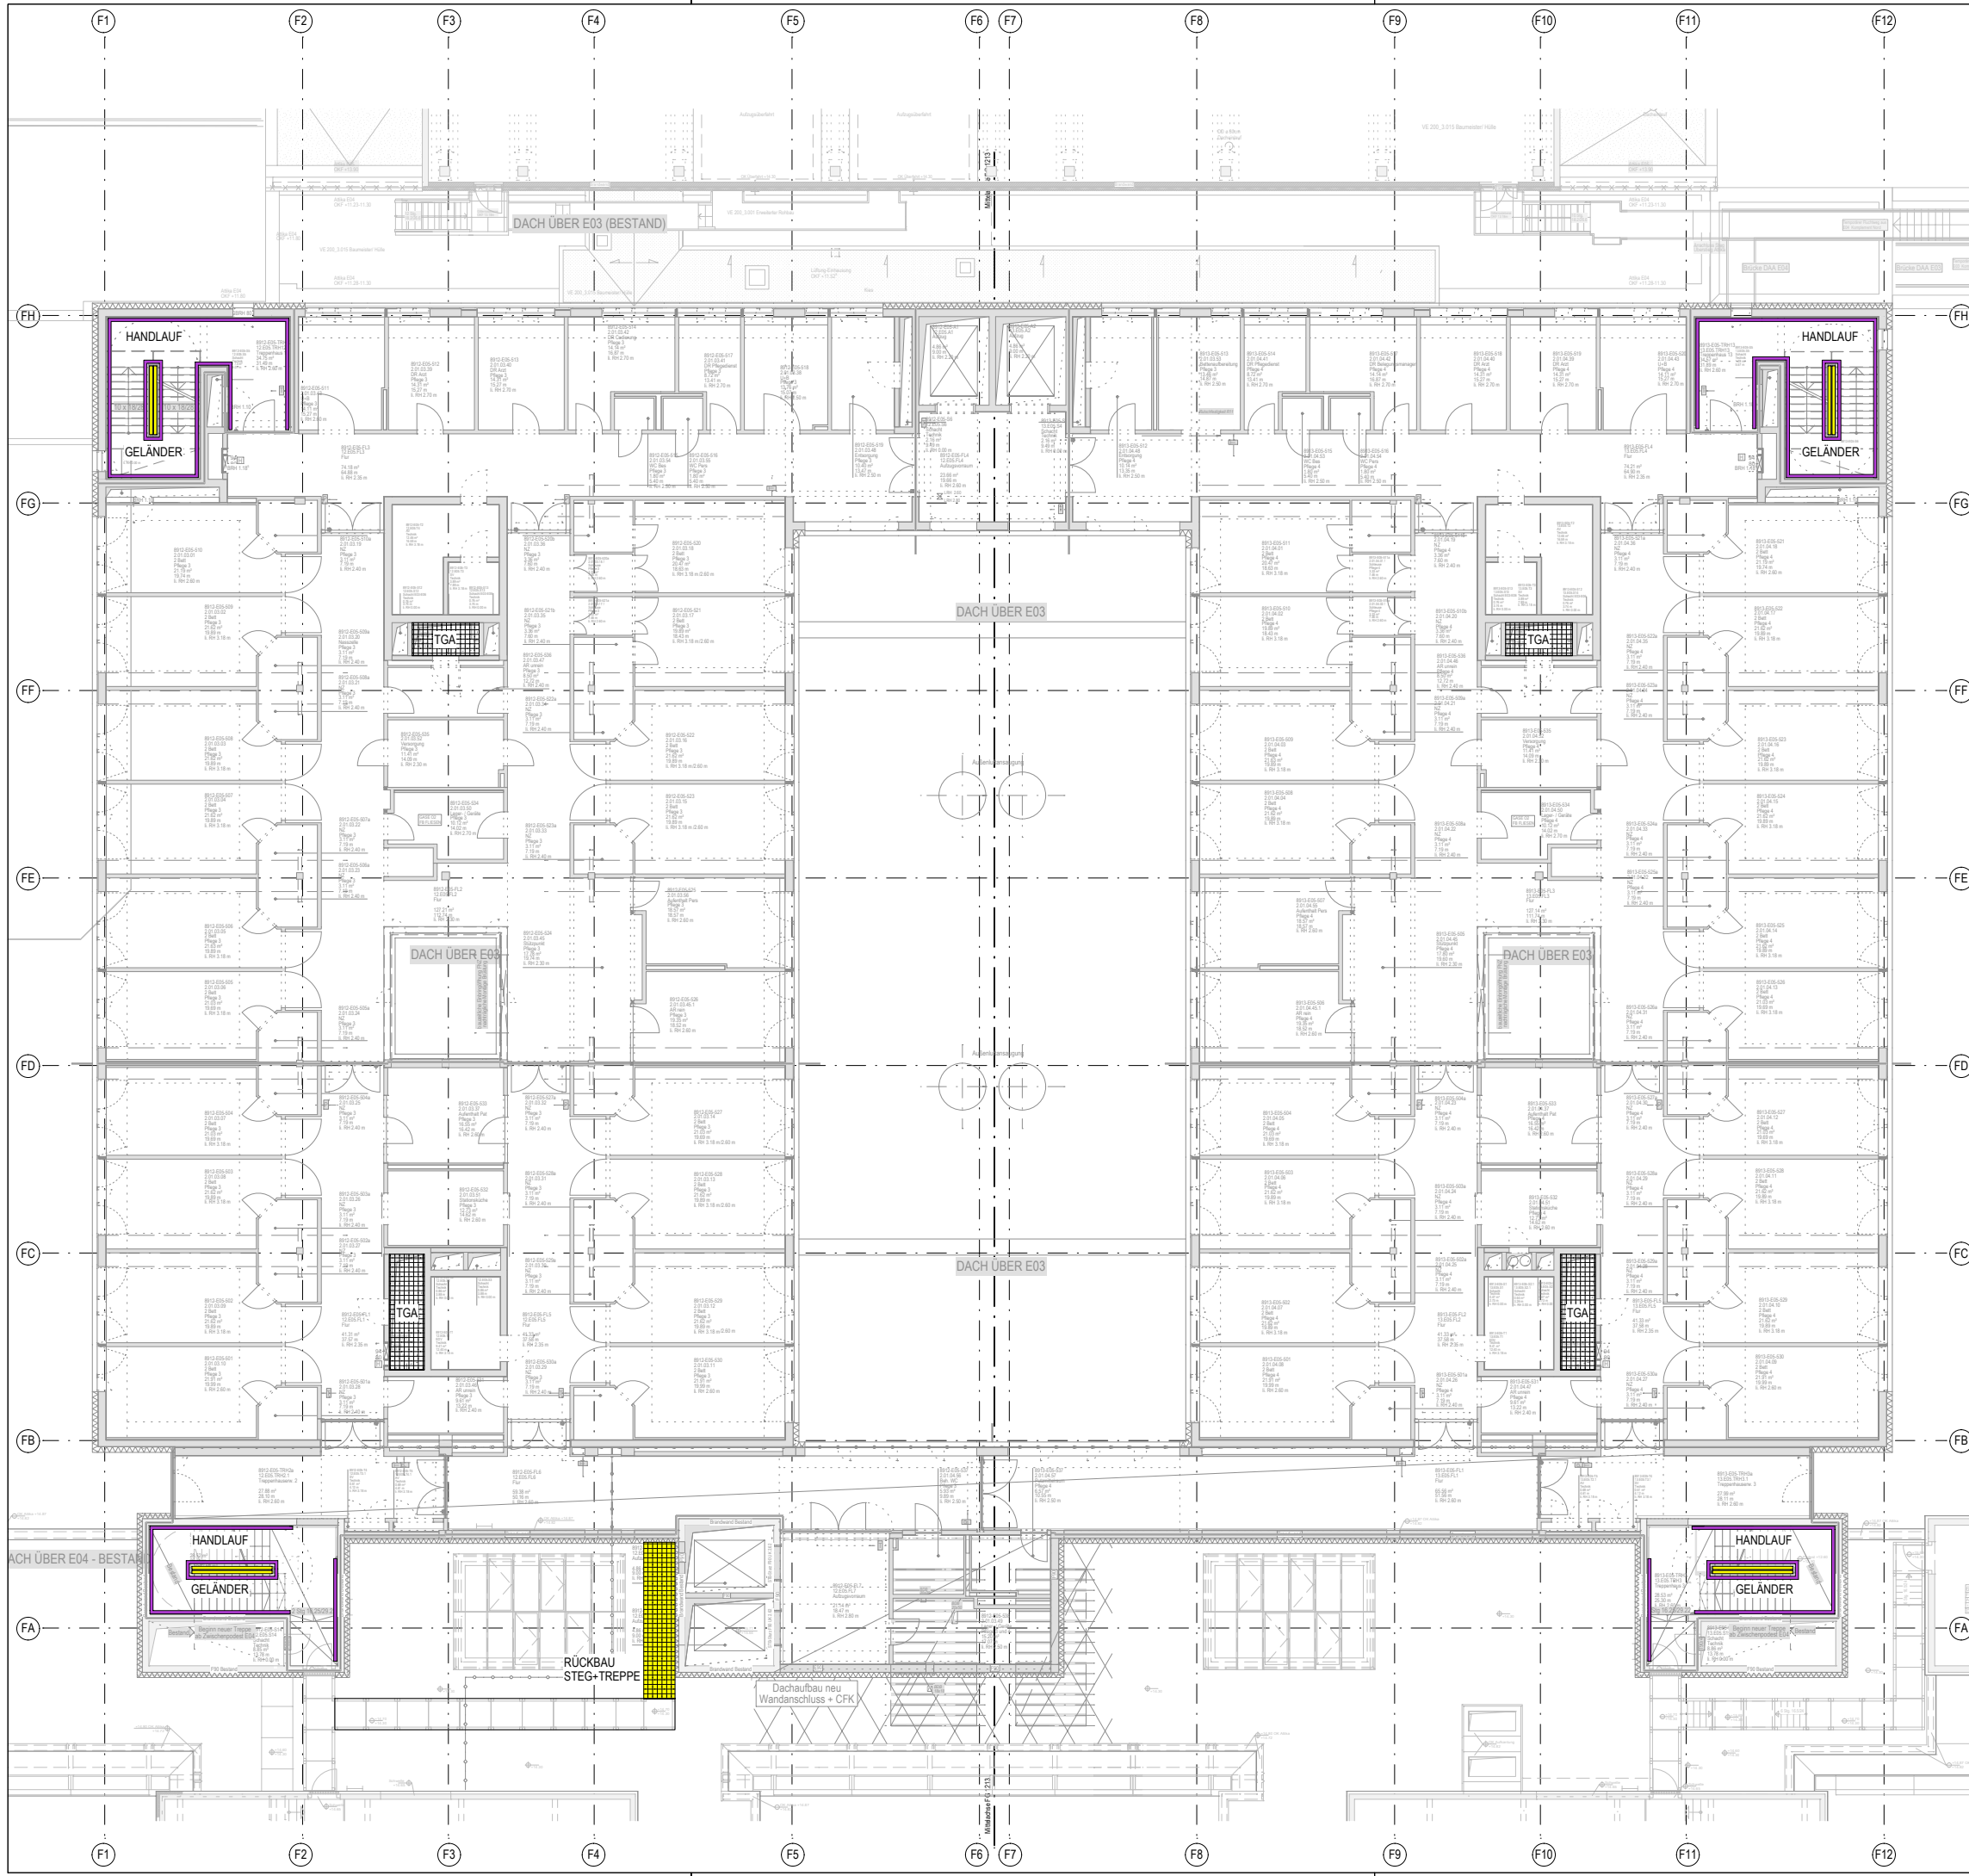

LEGENDE LSTG. SCHLOSSER - ROH

- TECHNIKZENTRALE:  
STAHLKONSTRUKTION,  
VORHANG-PANEELFASSADE,  
TRAPEZBLECH-DACH

VORDACH:  
STAHLUNTERKONSTRUKTION

GITTERROST-ABDECKUNG  
INKL. STAHLUNTERKONSTRUKTION

GITTERROSTEBENEN MIT  
STAHLUNTERKONSTRUKTIONEN  
(LSTG. TGA)

TREPPEN-/RAMPENKONSTRUKTION  
INKL. STAHLUNTERKONSTRUKTION  
UND GELÄNDER

LEITERKONSTRUKTION  
STAHLPROFILE/GITTERROST

LEITER MIT RÜCKENSCHUTZ

GELÄNDERGRIFFE  
FÜR STUFENLEITER
- DOPPELBODEN  
(LSTG. TGA)

STAHLUNTERKONSTRUKTION  
FÜR TECHNIK

ABSTELLWINKEL, STAHL

AUFFAHRRAMPE  
STAHLBLECH, RUTSCHHEMEND

AUFFAHRRAMPE, TEMPORÄR  
STAHLBLECH, RUTSCHHEMEND

STÜTZEN MIT  
DURCHDRINGUNGSPUNKTEN  
DACHABDICHTUNG

RÜCKBAU/ UMBAU BESTEHENDER  
STAHLKONSTRUKTIONEN

LEGENDE LSTG. SCHLOSSER - FEIN

- HANDLAUF, WAND-BEFESTIGT
- AUFLAST-GELÄNDER
- GELÄNDER  
FLACHSTAHL MIT FÜLLSTÄBEN


INDEX	DATUM	GEZ.	PLANÄNDERUNG

Teilmaßnahme  
**1213 - Errichtung Haus 12-13**


Plannummer  
1213\_5U-1v1-E05-1213\_US\_2436

Index  
-

Datum  
-

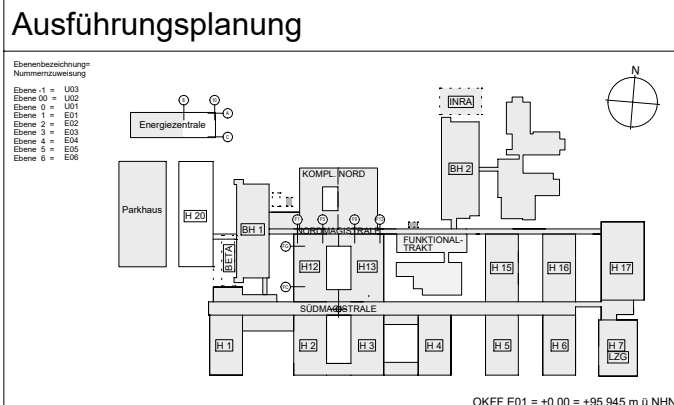

Planinhalt <b>Schlosser Übersicht E05</b>	Projektnummer GP 52917
Gebäude 13/E05	Plannummer 1213 5U-1v1-E05-1213 _US_2436
Erweiterungsneubau/Ebene 13/E05	Index/Stufe -
Unterschrift Bauherr	Planverfasser wörner traxler richter
Unterschrift Entwurfs-/Planverfasser	Datum/Gez 0 /
Bauvorhaben Bauliche Fertigstellung Standort Ernst-Grube-Straße Universitätsklinikum Halle (Saale)	Maßstab 1:250 Plangröße 420 x 297
Bauherr Universitätsklinikum Halle (Saale) Ernst-Grube-Straße, 06120 Halle (Saale)	Plandatei 1213_5U-1v1-E05-1213_US_2436_
	Enthaltene Daten (DWG)
	QR SCAN: Ist dieser Druck der aktuellste Stand?

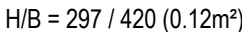





LEGENDE LSTG. SCHLOSSER - ROH

- TECHNIKZENTRALE:  
STAHLKONSTRUKTION,  
VORHANG-PANEELFASSADE,  
TRAPEZBLECH-DACH

GITTERROST-ABDECKUNG  
INKL. STAHLUNTERKONSTRUKTION

GITTERROSTEBENEN MIT  
STAHLUNTERKONSTRUKTIONEN  
(LSTG. TGA)

TREPPEN-/RAMPENKONSTRUKTION  
INKL. STAHLUNTERKONSTRUKTION  
UND GELÄNDER

LEITERKONSTRUKTION  
STAHLPROFILE/GITTERROST

LEITER MIT RÜCKENSCHUTZ

GELÄNDERGRIFFE  
FÜR STUFENLEITER
- DOPPELBODEN  
(LSTG. TGA)

STAHLUNTERKONSTRUKTION  
FÜR TECHNIK

ABSTELLWINKEL, STAHL

AUFAHRRAMPE  
STAHLBLECH, RUTSCHHEMMENT

AUFAHRRAMPE, TEMPORÄR  
STAHLBLECH, RUTSCHHEMMENT

STÜTZEN MIT  
DURCHDRINGUNGSPUNKTEN  
DACHABDICHTUNG

RÜCKBAU/ UMBAU BESTEHENDER  
STAHLKONSTRUKTIONEN

LEGENDE LSTG. SCHLOSSER - FEIN

- HANDLAUF, WAND-BEFESTIGT


AUFLAST-GELÄNDER
- GELÄNDER  
RACHSTAHL MIT FÜHSTÄBEN

INDEX	DATUM	GEZ.	PLANÄNDERUNG
03	26.09.2024	mv	Einarbeitung Traversen
02	09.04.2024	mbr	Aktualisierung Standort Leitern
01	05.04.2023	hi	Änderungen gem. LAP
00	02.03.2023	hi	Erstand zur Koordination


1213 - Errichtung Haus 12-13

Plannummer	Index	Datum
1213_5U-1v1-E07-1213_US_2438	-	-

Ausführungsplanung

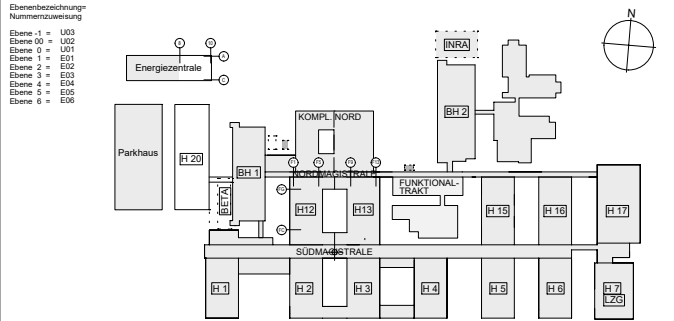

Planinhalt	Projektnummer GP	52917
Schlosser Übersicht DAA/ TECHNIK E07	Plannummer	1213 5U-1v1-E07-1213_US_2438
Planungsbereich	Index/Stufe	-
Gebäude	Planverfasser	wörner traxler richter
Erweiterungsneubau/Ebene	Datum/Gez	0 /
13/E07	Maßstab	1:250 Plangröße 420 x 297
Unterschrift Bauherr	Plandatei	1213_5U-1v1-E07-1213_US_2438_
Unterschrift Entwurfs-/Planverfasser	Enthaltene Daten (DWG)	
Bauvorhaben	QR SCAN: Ist dieser Druck der aktuellste Stand?	
Bauliche Fertigstellung Standort Ernst-Grube-Straße Universitätsklinikum Halle (Saale)		
Bauherr		
Universitätsklinikum Halle (Saale) Ernst-Grube-Straße, 06120 Halle (Saale)		

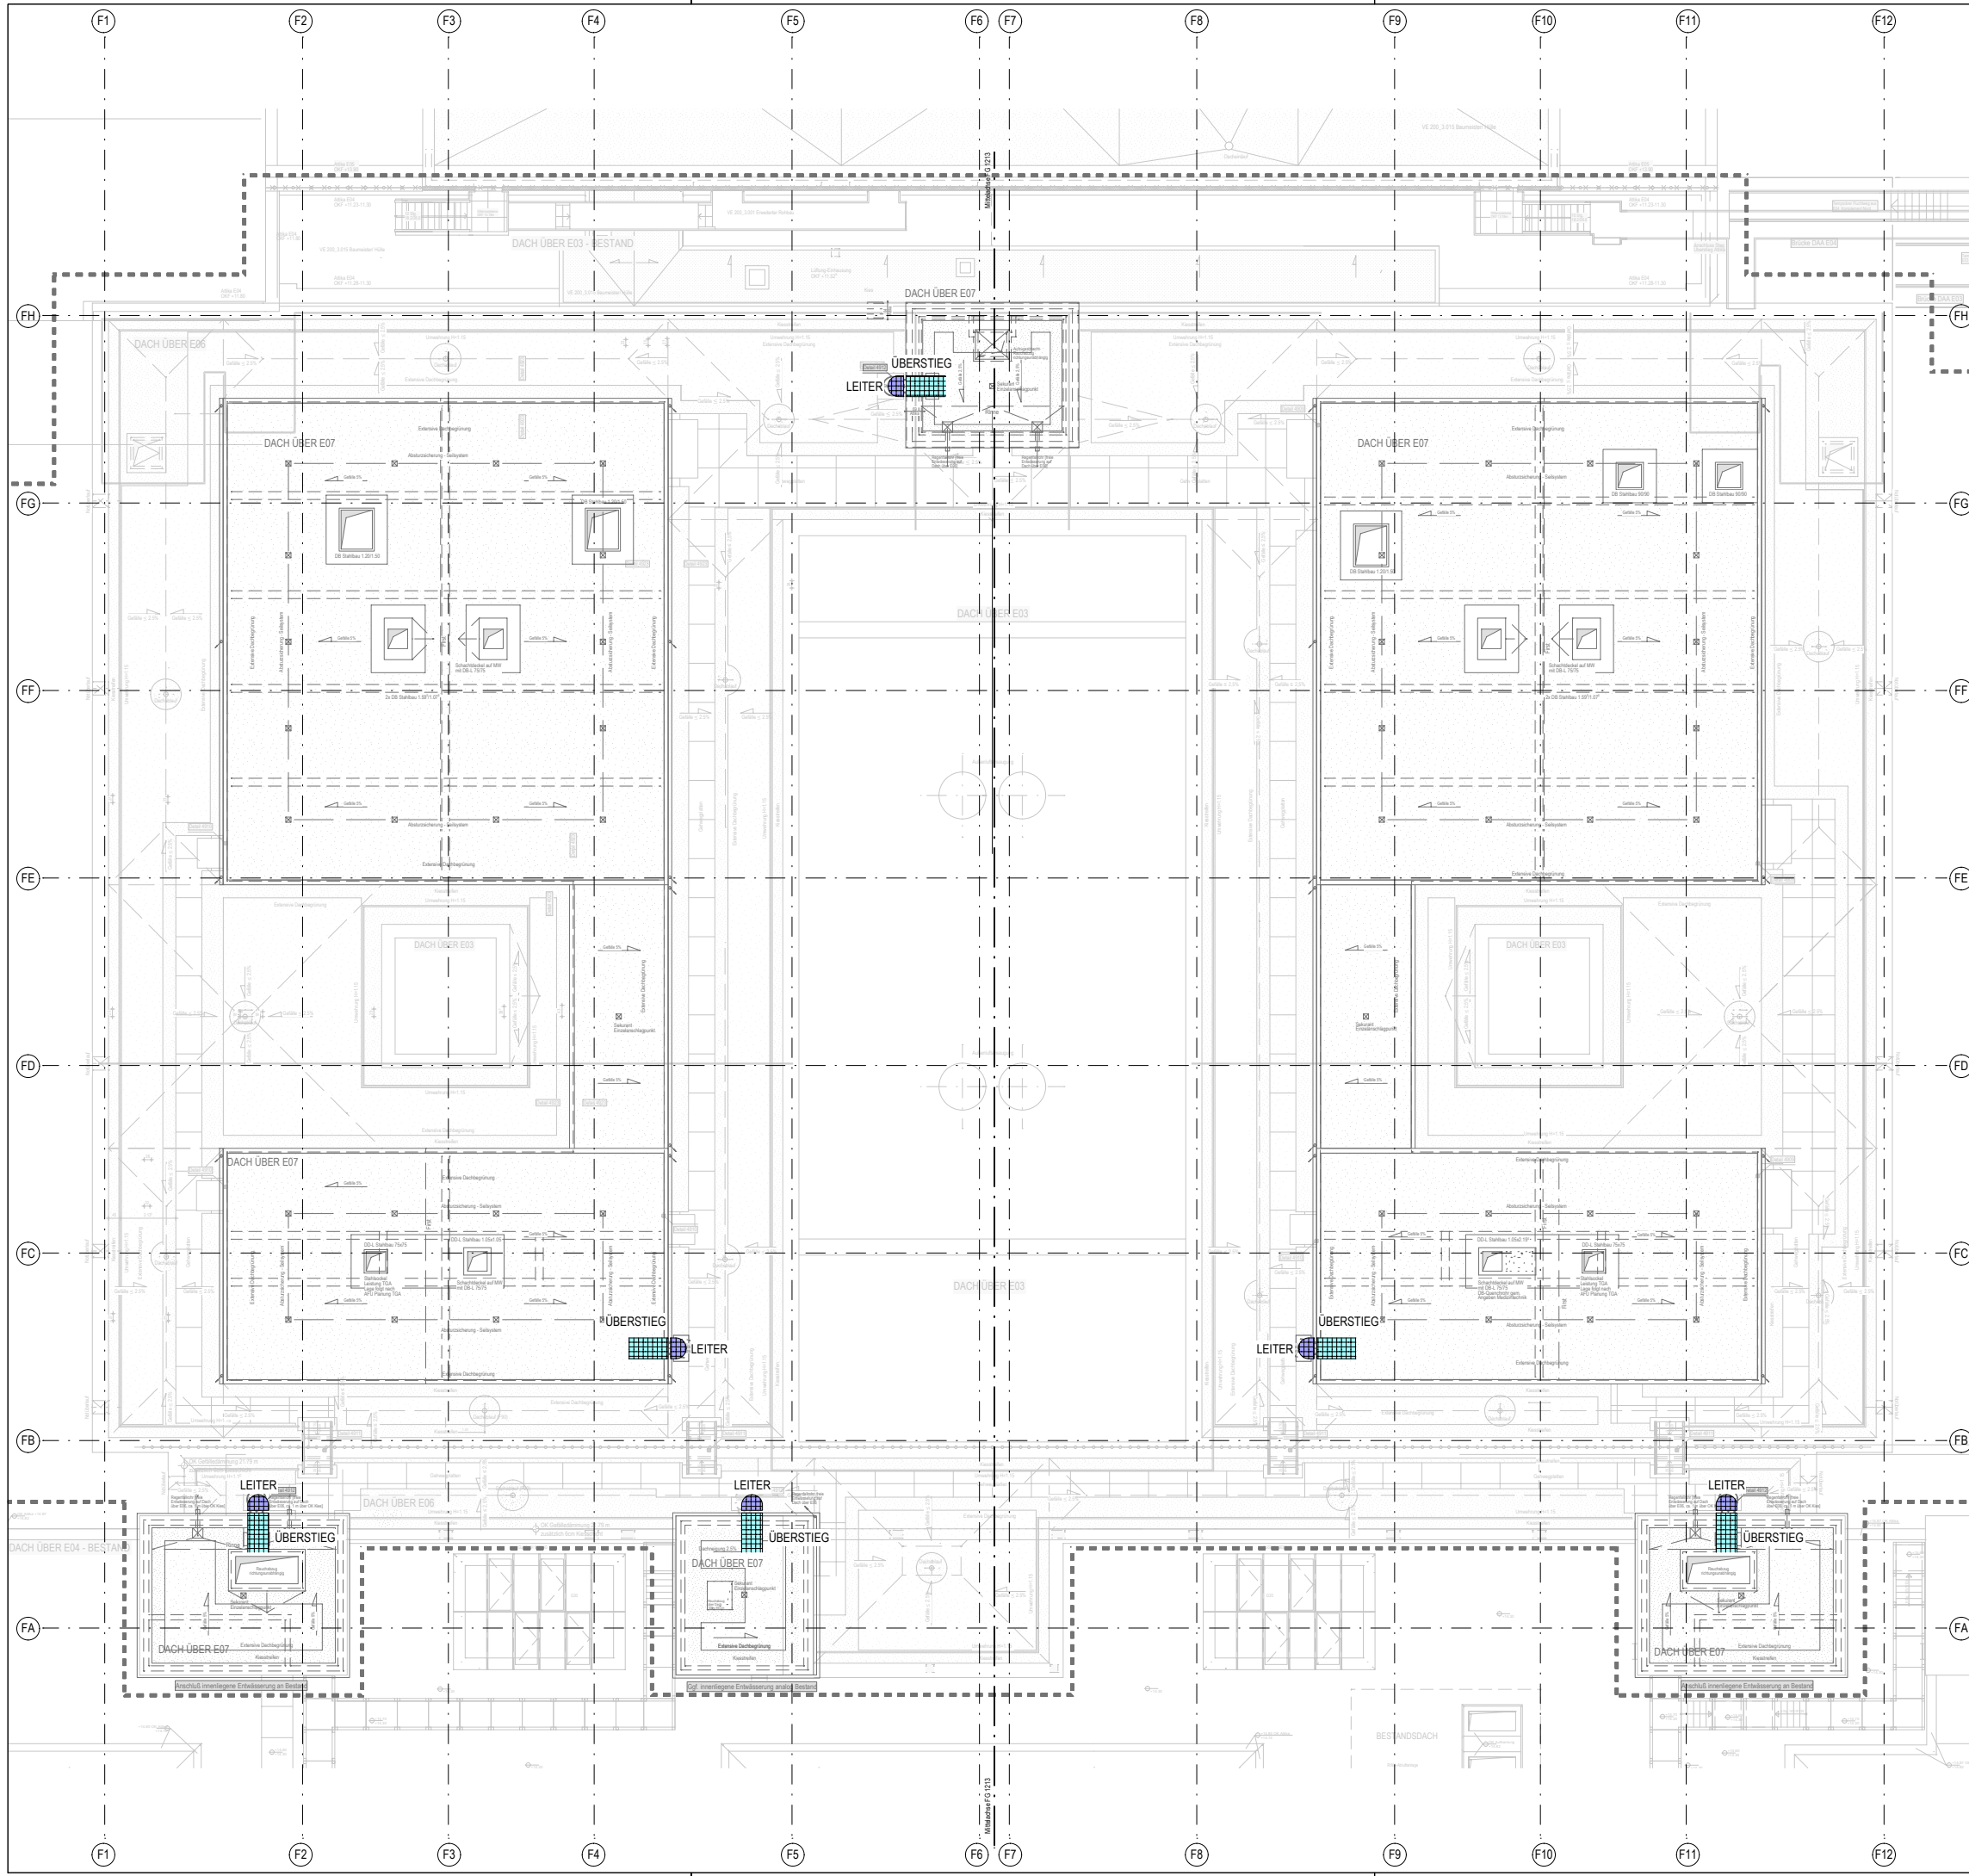

LEGENDE LSTG. SCHLOSSER - ROH

- TECHNIZENTRALE:  
STAHLKONSTRUKTION,  
VORHANG-PANEELEFASADE,  
TRAPEZBLECH-DACH

VORDACH:  
STAHLUNTERKONSTRUKTION

GITTERROST-ABDECKUNG  
INKL. STAHLUNTERKONSTRUKTION

GITTERROSTEBENEN MIT  
STAHLUNTERKONSTRUKTIONEN  
(LSTG. TGA)

TREPPEN-/RAMPENKONSTRUKTION  
INKL. STAHLUNTERKONSTRUKTION  
UND GELÄNDER

LEITERKONSTRUKTION  
STAHLPROFILE/GITTERROST

LEITER MIT RÜCKENSCHUTZ

GELÄNDERGRIFFE  
FÜR STUFENLEITER
- DOPPELBODEN  
(LSTG. TGA)

STAHLUNTERKONSTRUKTION  
FÜR TECHNIK

ABSTELLWINKEL, STAHL

AUFFAHRRAMPE  
STAHLBLECH, RUTSCHHEMMENT

AUFFAHRRAMPE, TEMPORÄR  
STAHLBLECH, RUTSCHHEMMENT

STÜTZEN MIT  
DURCHDRINGUNGSPUNKTEN  
DACHABDICHTUNG

RÜCKBAU/ UMBAU BESTEHENDER  
STAHLKONSTRUKTIONEN

LEGENDE LSTG. SCHLOSSER - FEIN

- HANDLAUF, WAND-BEFESTIGT


AUFLAST-GELÄNDER
- GELÄNDER  
RACHSTAHL MIT FÜH STÄBLEN

01	09.04.2024	mbr	Aktualisierung Standorte Leitern
00	02.03.2023	hi	Erstand zur Koordination
INDEX	DATUM	GEZ.	PLANÄNDERUNG

Teilmaßnahme  
1213 - Errichtung Haus 12-13

Plannummer	WACHSUNG	PROJ. TYP	TEL.	ZURORDNUNG	SATZL.	FECH.	MAßST.	INTERESSENDECKEN	INDEX	PLANUMFANG	STATUS	Datum
1213_5U-1v1-DAA-1213_US_2439												-

Ausführungsplanung

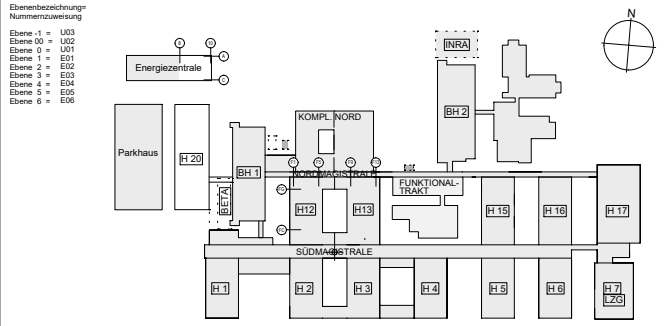

Planinhalt <b>Schlosser Übersicht DAA</b>	Projektnummer GP 52917
Gebäude 13/DAA	Plannummer 1213 5U-1v1-DAA-1213 _US_2439
Erweiterungsneubau/Ebene 13/DAA	Index/Stufe -
Unterschrift Bauherr	Planverfasser wörner traxler richter
Unterschrift Entwurfs-/Planverfasser	Datum/Gez 0 /
Bauvorhaben Bauliche Fertigstellung Standort Ernst-Grube-Straße Universitätsklinikum Halle (Saale)	Maßstab 1:250 Plangröße 420 x 297
Bauherr Universitätsklinikum Halle (Saale) Ernst-Grube-Straße, 06120 Halle (Saale)	Plandatei 1213_5U-1v1-DAA-1213_US_2439_
	Enthaltene Daten (DWG)
	QR SCAN: Ist dieser Druck der aktuellste Stand?